


Übersichtskarte M 1:25000

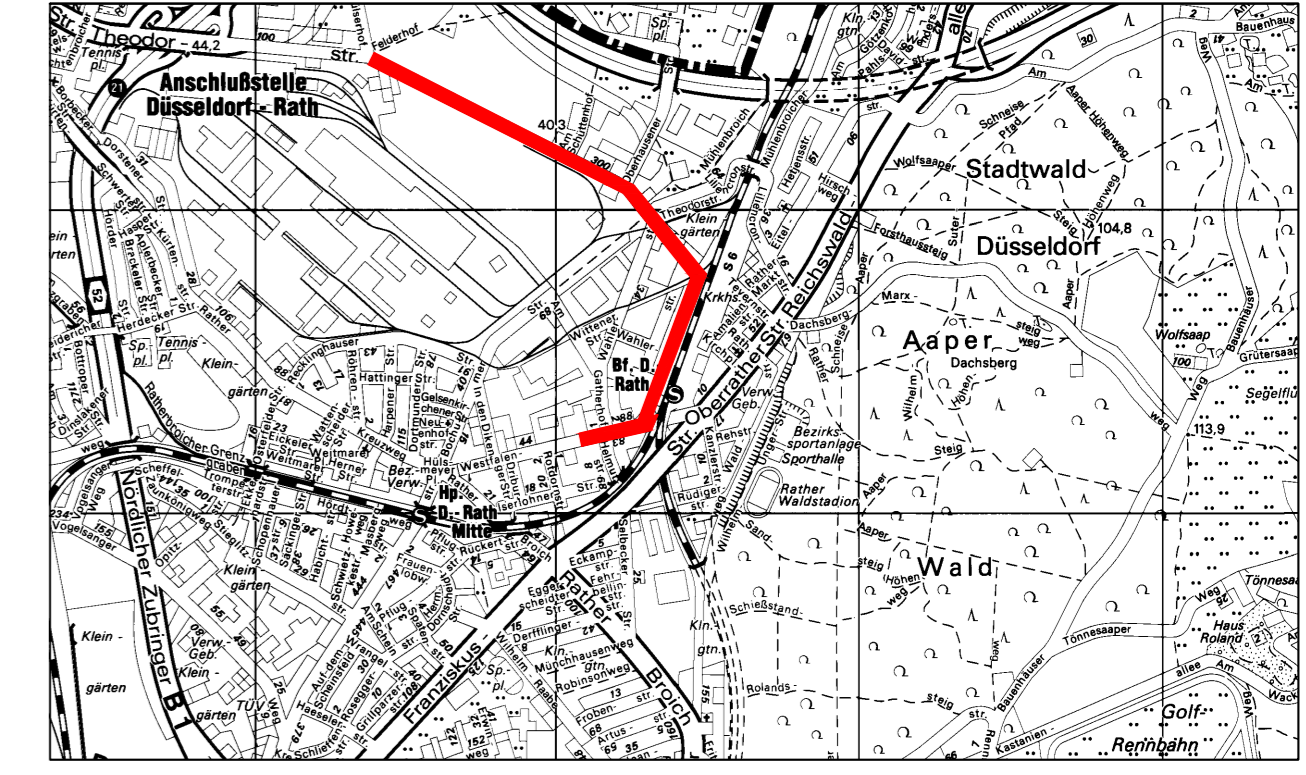

Vorabzug 12.01.2016

Angabe der Änderung		Paraphe	Datum		
<b>Westfalenstraße</b> Verlegung Straßenbahnhaltestelle "D-Rath S" Entwurfsplanung - Übersichtslageplan Linie 701					
<b>LINDSCHULTE + KLOPPE</b> Ingenieurgesellschaft mbH <small>40210 Düsseldorf · Stresemannstraße 26 · Internet: www.lindschulte.de Tel. 0211/361137-0 · Fax 0211/361137-29 · Email: duesselord@lindschulte.de</small>	gezeichnet	Name	Datum		
	bearbeitet	KPA	08.01.2016		
	geprüft	KPA	08.01.2016		
VIA Nr.	Maßstab: 1:2500				
Plan Nr.	Plan Nr.				
Abt. 2.1	Unterschrift	Datum	Abt. 2.1	Unterschrift	Datum
Abt. 2.1			T 124.020		
Abt. 2			T 1018		
Abt. 3			T 105		
Abt. 4			T 121		
Abt. 5.1			T 122		
Abt. 6			T 123		
			T 124		
			T 120		
Landeshauptstadt Düsseldorf Der Oberbürgermeister Amt für Verkehrsmanagement	Rheinbahn AG Hansaallee 1 40549 Düsseldorf Düsseldorf, den ... Düsseldorf, den ... Amtsleitung, i.A. ... Betriebsleiter, ...				
zugestimmt / beschlossen, BV 6			am ...		
beschlossen, OVA			am ...		

- Fahrbahn
- Mischfläche
- Parkstände/Ladezone/Busbucht/Insektkopf
- Gehweg
- Radweg
- gem. Rad- und Gehweg
- Furteinfärbung
- Grünfläche
- Stadtbahn / Straßenbahn
- Rasengleis
- Schottergleis
- Betriebsweg
- Haltestelle ÖPNV
- Gewässer / Entwässerungsmulde
- Böschung Damm
- Böschung Einschnitt
- Rasengittersteine, Sickerpflaster
- befestigter Seilenstreifen
- Natursteinpflaster
- Gebäude, Bestand
- Gebäude, geplant
- Abbruch
- Einbahnstraße, Bestand + geplant
- Verkehrszeichen, Bestand
- Verkehrszeichen, geplant
- Kanalschacht, Bestand + geplant
- Grundwassermessstelle, Best. + gepl.
- Gasschieber, unterflur, Best. + gepl.
- Wasserschieber, unterflur, Best. + gepl.
- Hydrant, überflur, Bestand + geplant
- Hydrant, unterflur, Bestand + geplant
- Kabelkasten, überflur, Best. + gepl.
- Kabelkasten, unterflur
- Straßenablauf, Bestand
- Straßenablauf 30/50, geplant
- Straßenablauf 50/50, geplant
- Umformer, Bestand + geplant
- Leitungsmast, Bestand + geplant
- Telekommunikationsmast, Best. + gepl.
- Fahrleitungsmast, Bestand + geplant
- Litfaßsäule, Bestand + geplant
- Denkmal, Bestand + geplant
- Telefonhäuschen, Bestand + geplant
- Telefonsäule, Bestand + geplant
- Feuermelder, Bestand + geplant
- Uhr, Bestand + geplant
- Polizeiinfosaule, Unfallmelder, B.+gepl
- Springbrunnen, Bestand + geplant
- Poller / Pfosten, fest, Bestand + gepl.
- Poller versenktbar, Bestand + geplant
- Steckpfosten /-poller, Bestand + gepl.
- Steckhülse, Bestand + geplant
- Betonpoller, Bestand + geplant
- Poller / Pfosten mit Kette, Bestand
- Pfosten m. Kette, Geländar, geplant
- Beleuchtung, Bestand + geplant
- Hängebeleuchtung, Bestand + gepl.
- Briefkasten, Bestand + geplant
- Hecke, Bestand
- Hecke, geplant
- Baum, Bestand
- Baum, geplant
- Baum, entfällt
- Deckenhöhe, Bestand
- Deckenhöhe, geplant
- rechtsv. Geländehöhe aus B-Plan
- Schornstein, Kamin, Bestand + gepl.
- Müllcontainer, Bestand + geplant
- Wertstoffcontainer, Bestand+geplant
- Allglascontainer, alte Version, Best.
- Wertstoffcontainer, unterflur, B.+gepl.
- Altkleidercontainer, Bestand + gepl.
- Grundstückzufahrt, Bestand+geplant
- Hauseingang, Bestand + geplant
- WC-Anlage, Bestand + geplant
- Park- / Straßenbank, Bestand + gepl.
- Fahrradständer, Bestand + geplant
- Fahrradständer mit Fahrrad, B.+gepl.
- Parkstand, Bestand + geplant
- Parkplatz, Bestand + geplant
- Tankstelle, Bestand
- Steuergerät, LZA, Bestand + geplant
- Straßen- / Stadtbahnhaltestelle, B.+g.
- Bushaltestelle, Bestand + geplant
- Fahrzeugsignal, Bestand + geplant
- Fußgängersignal, Bestand + geplant
- Geschwindigkeits- / Blinksignal, B.+g.
- Bahnsignal, Bestand + geplant
- Signalmast, Bestand + geplant
- Straßenbegrenzungslinie, rechtsv.
- Straßenbegrenzungslinie, geplant
- Flurstücksgrenze
- Ausbaugrenze
- Mauer, Bestand + geplant
- Lärmschutzwand, Bestand + geplant
- Lärmschutz u. Dreiecksplatten s/w, Bestand + geplant
- Schutzplanke, Bestand + geplant
- Zaun, Bestand + geplant
- Spritzschutzwand, Bestand + geplant

HGW:  
Wasserschutzone:

Strecke	Bauklasse nach RSTO 12	Ve (Km/h)	Höhenplan Nr.
	100,32,10,3,2,1,8,1,0,0,3		

Plan vor Ausführung nochmals Amt 66/2 vorlegen zwecks Überprüfung des Planungszustandes