


Endgültige Bauteilabmessungen nach statischen, konstruktiven und wirtschaftlichen Erfordernissen.
Baugrundangaben gem. "Baugrunduntersuchung/Gründungsberatung" der Ingenieures. geoteam, Stand 01.02.2013.

Die von der Trassierung und dem Fahrzeuglichtraum abhängigen Bauwerkslichtraumabmessungen sind für die Ausführung gem. der geometrischen Bauwerkslichtraumeinrechnung zu ermitteln

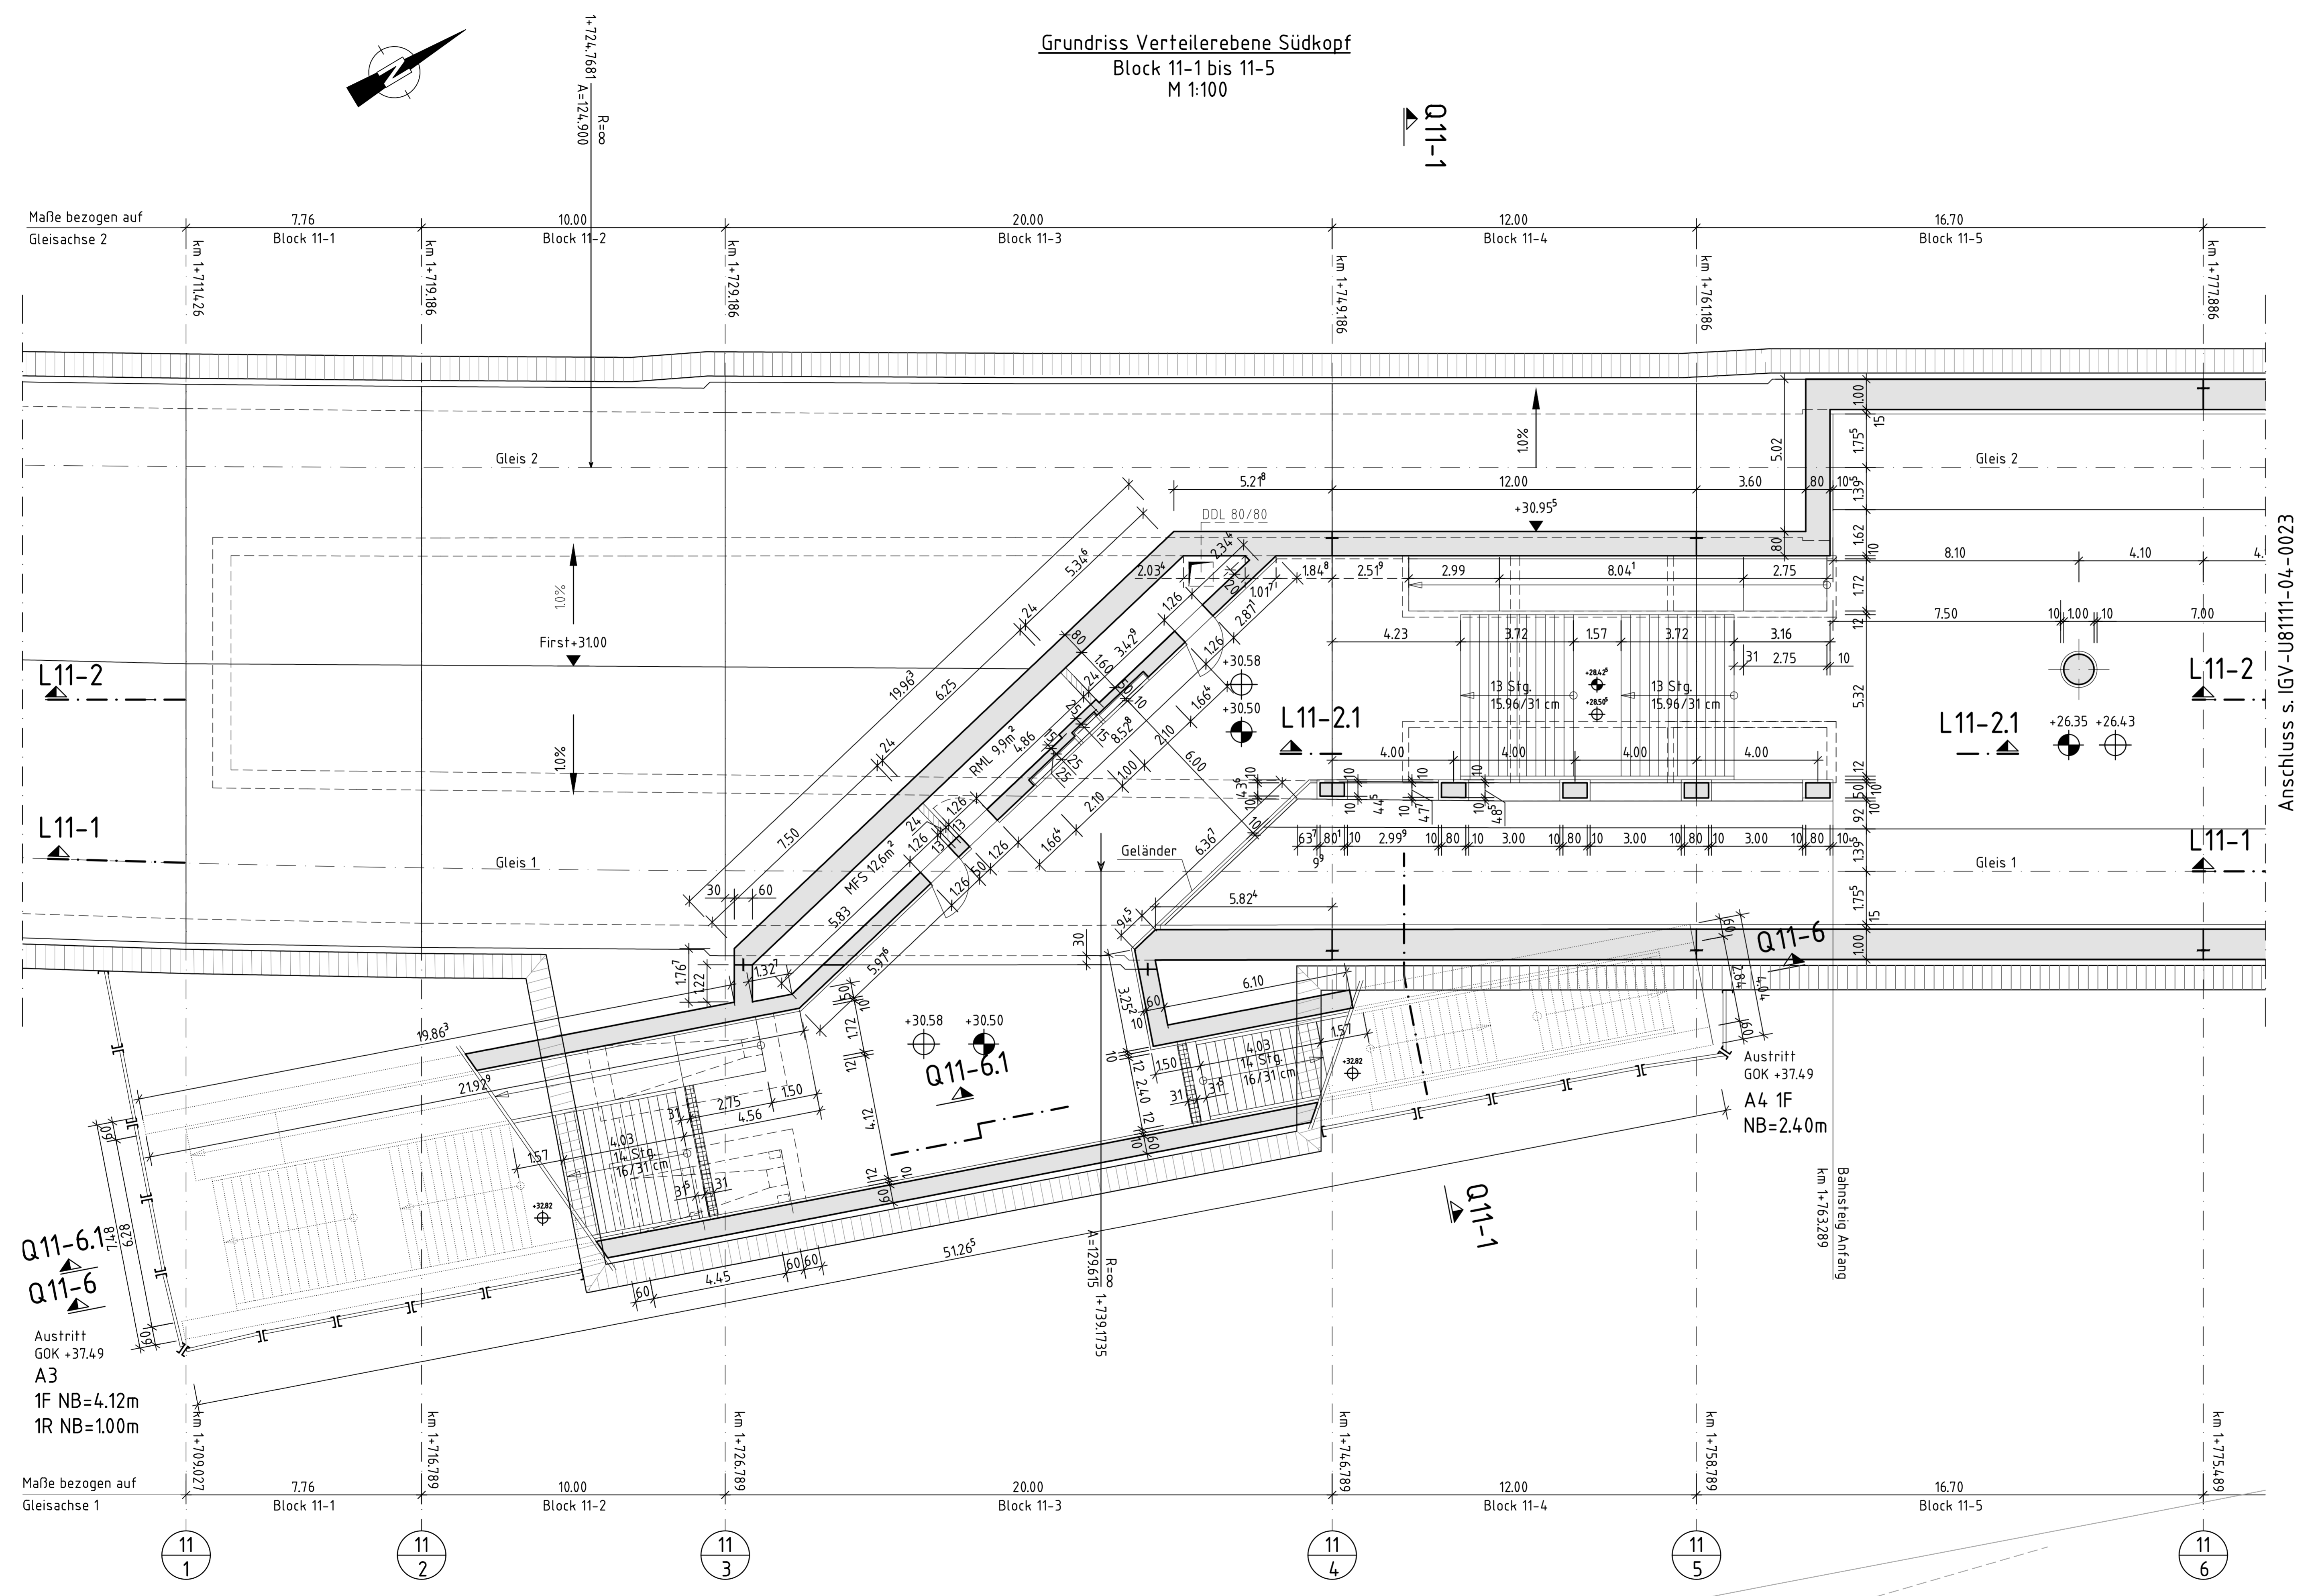

Grundriss Verteilerebene Südkopf
Block 11-1 bis 11-5
M 1:100



1. Aufgrund des Personenbeförderungsgesetzes festgesetzt. Bezirksregierung Düsseldorf
2. Gehört zu meiner Genehmigung vom heutigen Tage. Düsseldorf, den _____
Im Auftrag

Index	Datum	Änderung	IGV	Abt. 66/4

GRASSL BERATENDE INGENIEURBÜRO BAUWESEN Ingenieurbüro Wörsching	Ingenieurgesellschaft Grassl Wörsching o. Ingenieurbüro Grassl GmbH Adenstraße 34 - 40 40211 Düsseldorf, Gez. ppa. Herbrand Tel. +49 211 17597-0	bearb. oS	08/2015
		gez. Nech	08/2015
		gepr. oS	08/2015

Amt für Verkehrsmanagement
Landeshauptstadt Düsseldorf

Stadtbahnstrecke U81, 1. Bauabschnitt
von Hst. Freiligrathplatz bis U-Bf. Flughafen Terminal
Grundriss Verteilerebene
von km 1+709.027 bis 1+775.489
U-Bahnhof Flughafen Terminal, Südkopf, Block 11-1 bis 11-5

Maßstab: 1:100	Plan-Nr.: IGV-U81111-04-0021
Abt. 66/4.3 gez. Krug	Ursprungs-Plan-Nr. 07.09.2015
Abt. 66/4.3 gez. Rode	07.09.2015
Abt. 66/4 gez. Pähler	07.09.2015
Abt.	
Abt.	
Abt.	
Abt.	