


Flughafen Düsseldorf International

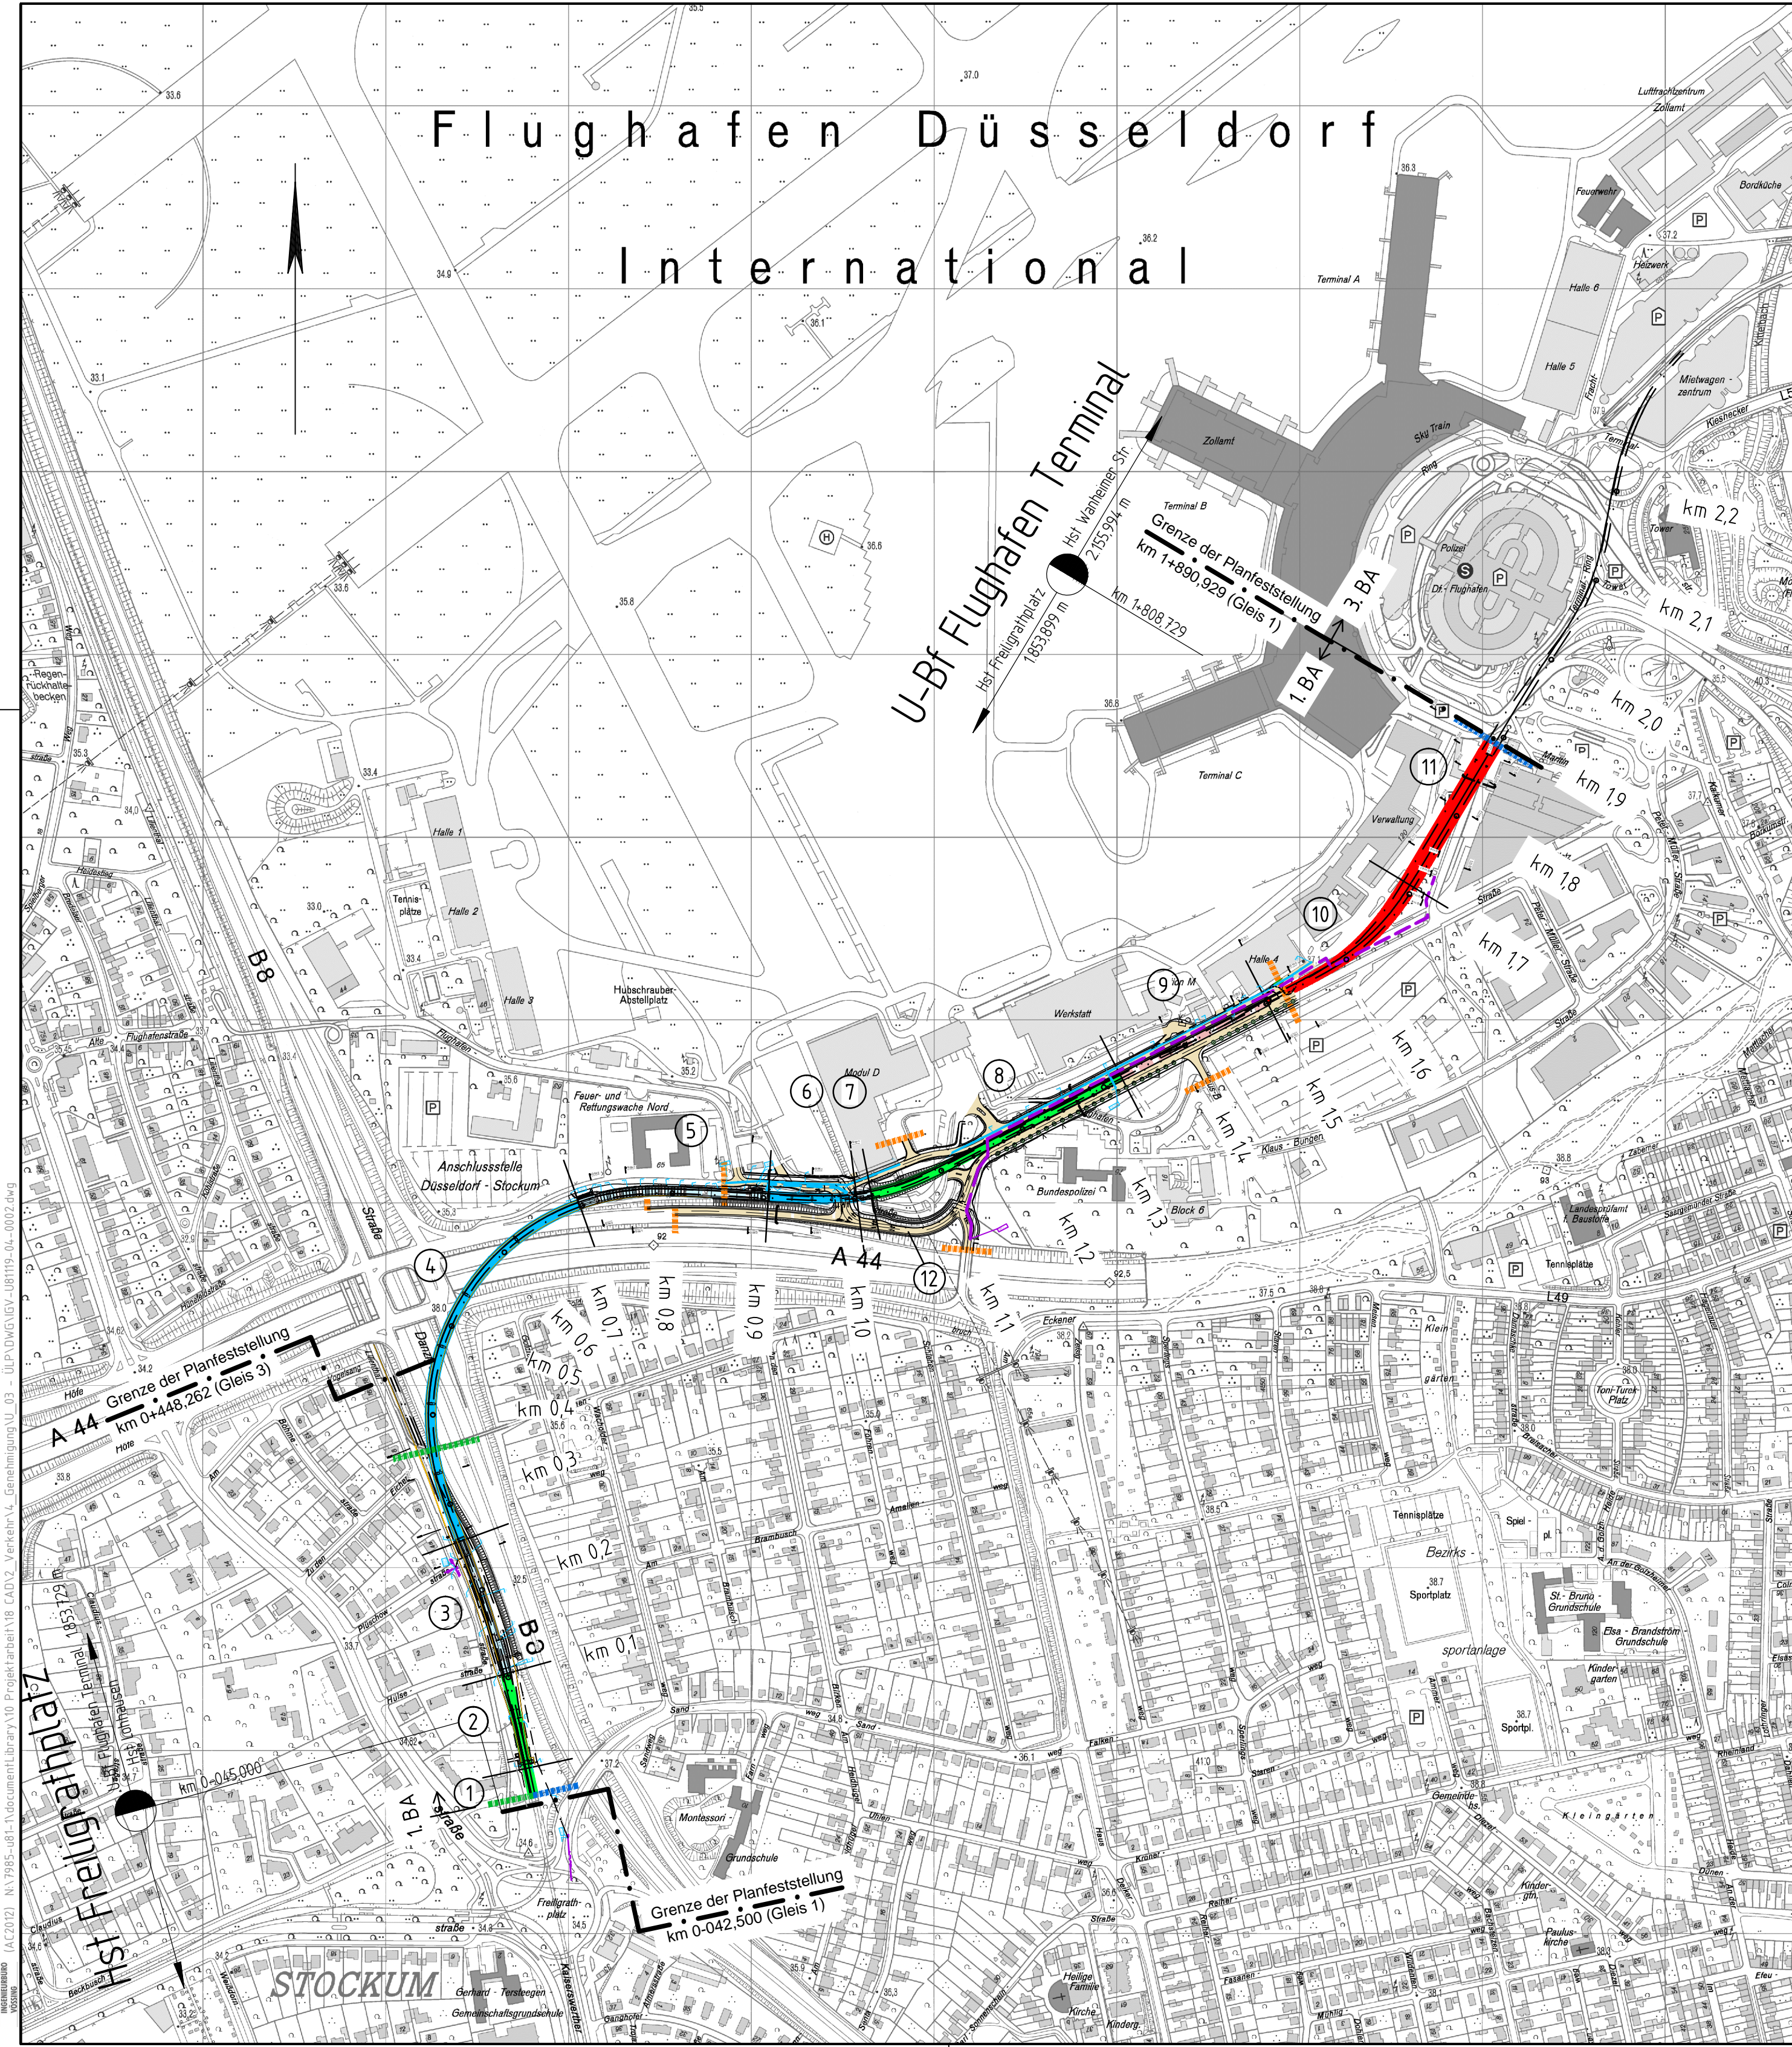

Abschnitte

- ① Niveaustrecke Haltestelle Freiligrathplatz
- ② Niveaustrecke Ausfädelung
- ③ Rampenbauwerk Brücke Nordstern
- ④ Brückenbauwerk Nordstern
- ⑤ Dammbauwerk
- ⑥ Brückenbauwerk Tor 1
- ⑦ Rampenbauwerk Brücke Tor 1
- ⑧ Niveaustrecke
- ⑨ Rampenbauwerk Tunnel
- ⑩ Tunnelbauwerk
- ⑪ U-Bf Flughafen-Terminal
- ⑫ Straßenbau

Legende

- Tunnellage
- Hochlage (Brücke)
- Niveaulage
- Straßenbau
- Gleisachse
- Gebäude Bestand
- zugeh. Rampe
- zugeh. Rampe
- Ausbaugrenze U81
- Ausbaugrenze U79
- Ausbaugrenze IV

Quellenangabe der Grundkarte:
Digitale Stadtgrundkarte - Stand: 16.08.2012

Lagebezugssystem: GK-Netz77
Gauß-Krüger / LS 177
Höhenbezugssystem: DHHN 12
Höhenstatus 100

Planfeststellungsantrag Anlage 4

1. Aufgrund des Personenbeförderungsgesetzes festgestellt. Bezirksregierung Düsseldorf
Düsseldorf, den _____

2. Gehört zu meiner Genehmigung vom heutigen Tage. Im Auftrag

Index	Datum	Änderung	IGV	Abt. 66/4

GRASSL BERATENDE INGENIEURE BAUWESEN	Ingenieurgemeinschaft Grassl Vössing c/o Ingenieurbüro Grassl GmbH Adlerstraße 34 - 40 40211 Düsseldorf Tel. +49 211 17597-0	bearb.	Ivanoff	08/2015
		gez.	F. Wirtz	08/2015
		gepr.	Ivanoff	08/2015

Amt für Verkehrsmanagement
Landeshauptstadt Düsseldorf

Stadtbahnstrecke U81, 1. Bauabschnitt

von Hst. Freiligrathplatz bis U-Bf. Flughafen Terminal

Übersichtslageplan

Maßstab: 1:5000
Plan-Nr.: IGV - U 8 1 1 1 9 - 0 4 - 0 0 0 2
Ursprungs-Plan-Nr.:

Abt.66/4.3	gez. Krug	07.09.2015	Landeshauptstadt Düsseldorf Der Oberbürgermeister Amt für Verkehrsmanagement Düsseldorf, den 09.09.2015 Im Auftrag gez. Blome
Abt.66/4.3	gez. Rode	07.09.2015	
Abt.66/4	gez. Pähler	07.09.2015	
Abt.			
Abt.			

Blattgröße: 59,8 x 43,7 cm → Fläche = 0,273 m²
 Projekt: LayStatus-Manager: ULP
 Layout: IGP
 IAC(2012) NA 7985-081-1-DocumentLibrary\10_Projekt\Arbeit\18_CAD\2_Verkehr\4_Genehmigung\U_03 - ULP\DWG\IGV-U81119-04-0002.dwg
 ULP
 Amt 66-M500_HP4000.ctb
 01.9.2015 / 16:21