

- Pfosten mit Kette, Planung
- Beleuchtung, Bestand + Planung
- Hängebeleuchtung, Best. + Planung
- Briefkasten, Bestand + Planung
- Hecke, Bestand
- Hecke, Planung
- Baum, Bestand
- Baum, Planung
- Baum, entfällt
- Deckenhöhe, Bestand
- Deckenhöhe, Planung
- rectxv. Geländehöhe aus B-Plan
- Müllcontainer, Bestand + Planung
- Wertstoffcontainer, Best. + Planung
- Altkontainer, alte Version, Best.
- Wertstoffcontainer, unterflur, Bestand
- Altkübelcontainer, Best. + Planung
- Grundstückszufahrt, Best. + Planung
- Hauseingang, Bestand + Planung
- WC-Anlage, Bestand + Planung
- Tankstelle, Bestand
- Wertstoffcontainer, unterflur, Bestand
- Altkübelcontainer, Best. + Planung
- Straßen- / Stadtbahnhaltstelle, B. + P.
- Bushaltestelle, Bestand + Planung
- Warterhalle, Bestand + Planung
- Park- / Straßenbank, Bestand + Planung
- Fahrradförder, Typ VBR, Best. + Plan.
- Fahrradförder, Typ Anlehbögel, B. + P.
- Fahrradförder, Typ Haarnadel, B. + P.
- Fahrradsymbol
- Parkstand, Bestand + Planung
- Parkplatz, Bestand + Planung
- Sauergerüst, LZA, Bestand + Planung
- Fahrzeugsymbol, Bestand + Planung
- Fußgängerzeichen, Bestand + Planung
- Radfahrersymbol, Bestand + Planung
- Geschwindigkeits- / Blinksignal, B. + P.
- Bahnsignal, Bestand + Planung
- Signalmast, Bestand + Planung
- Fahrkartenaufnahm., Best. + Planung
- Straßengrenzlinie, rechtsv.
- Straßengrenzlinie, Planung
- Flurstücksgrenze
- Ausbaugrenze
- Mauer, Stützwall, Bestand + Planung
- Lärmschutzwand, Bestand + Planung
- Dreiecksplanken s/v, Bestand + Planung
- Schutzplanken, Bestand + Planung
- Zaun, Bestand + Planung
- Spritzschutzwand, Bestand + Planung
- Geländer, Bestand + Planung
- Hochborstein, Planung
- Abgesenkter Bordstein, Planung
- Tierborstein, Planung

Wasserschutzzone

| Strecke | Belastungsklasse nach BStO 12 | Va (Km/h) | Höhenplan Nr. |
|---------|-------------------------------|-----------|---------------|
| | | | |

Liste der Polygonpunkte

| PP-Nr. | Polygonpunkt | Rechtswert | Hochwert | U. MN |
|--------|--------------|------------|----------|-------|
| | | | | |

Plan vor Ausführung nochmals Amt 66/2 vorlegen zwecks Überprüfung des Planungszustandes

Objektgrenze
Objekt 5

Lagebezugssystem: ETRS89 UTM 32N
Höhenbezugssystem: DHHN12 / NN-Höhen (HST 100)

| Angabe der Änderung | Paraph | Datum |
|---------------------|--------|-------|
| | | |

| ANFÜHRER | PROJEKTLEITER | ZEICHNER | BEREITET VON |
|----------|---------------|----------|--------------|
| | | | |

Elisabethstraße
Oberflächen nach Wehrhahn-Linie
Entwurfsplanung - Lageplan Blatt 17

**AMT FÜR VERKEHRSMANAGEMENT
Landeshauptstadt Düsseldorf**

VIA Nr.: 2017/0002
PLAN Nr.: S 157/0002
Maßstab: 1:250

Landeshauptstadt Düsseldorf
Amt für Verkehrsmanagement
Düsseldorf, den
Anleitung, I.A.

informiert / beschlossen, BV
beschlossen, OVA





- Fahrbahn (Vollausbau)
- Fahrbahn (Dübelanlenkung)
- Mischfläche
- Parkfläche/Ladefläche/Busbucht/Anstellort
- Gehweg
- Radweg
- ggf. Rad- und Gehweg
- Fußrinführung
- Grünfläche
- Straßenecke
- Gewässer / Entwässerungsmulde
- Böschung Damm
- Böschung Einschnitt
- Rasengitterfläche, Sickerpflaster
- wassergebundene Decke
- Natursteinpflaster
- Gebäude, Bestand
- Gebäude, Planung
- Abruch
- Wertefläche Bushaltestelle - Lageplan
- Wertefläche Bushaltestelle - Detailplan
- Einbahnstraße, Bestand + Planung
- Verkehrszeichen, Bestand
- Verkehrszeichen, Planung
- Kanalschacht, Bestand + Planung
- Grundwasseressensstelle, Best. + Plan.
- Gasschieber, unterflur, Best. + Plan.
- Wasserschieber, unterflur, Best. + Plan.
- Hydrant, überflur, Bestand + Planung
- Hydrant, unterflur, Bestand + Planung
- Kabelkasten, überflur, Best. + Plan.
- Kabelkasten, unterflur, Best. + Plan.
- Straßenablauf, Bestand
- Straßenablauf 30/50, Planung
- Straßenablauf 50/50, Planung
- Lüftungsmast, Bestand + Planung
- Telekommunikationsmast, Best. + Plan.
- Fahrlüftungsmast, Bestand + Planung
- LIF-fähige, Bestand + Planung
- Telefonhäuschen, Bestand + Planung
- Telefonhäuschen, Bestand + Planung
- Fasermast, Bestand + Planung
- Polizeifühlsäule, Unfallmelde, Bestand + Planung
- Uhr, Bestand + Planung
- Springbrunnen, Bestand + Planung
- Poller / Pfosten, fest, Best. + Planung
- Poller versenkb., Bestand + Planung
- Steckposten, Bestand + Planung
- Stecklöse, Bestand + Planung
- Betonpoller, Bestand + Planung
- Pfosten mit Kette, Bestand
- Pfosten mit Kette, Planung
- Beleuchtung, Bestand + Planung
- Hängebeleuchtung, Best. + Planung
- Briefkasten, Bestand + Planung
- Hocke, Bestand
- Hocke, Planung
- Baum, Bestand
- Baum, Planung
- Baum, unfällt
- Deckenbühne, Bestand
- Deckenbühne, Planung
- rechtev. Geländehöhe aus 0-Plan
- Müllcontainer, Bestand + Planung
- Wertstoffcontainer, Best. + Planung
- Altglascontainer, alte Version, Best.
- Wertstoffcontainer, unterflur, Bestand
- Altkleidercontainer, Best. + Planung
- Grundstückszufahrt, Best. + Planung
- Hauseingang, Bestand + Planung
- WC-Anlage, Bestand + Planung
- Tankstelle, Bestand
- Straßen- / Stadtbushaltestelle, B. + P.
- Bushaltestelle, Bestand + Planung
- Warthalte, Bestand + Planung
- Park- / Straßenbahn, Best. + Planung
- Fahrradständer, Typ VRR, Best. + Plan.
- Fahrradständer, Typ Anlehnbügel, B. + P.
- Fahrradständer, Typ Haarnadel, B. + P.
- Fahrradsymbol
- Parkstand, Bestand + Planung
- Parkplatz, Bestand + Planung
- Steuergerstl., LZA, Bestand + Planung
- Fahrzeugsignal, Bestand + Planung
- Fußgänger-, Bestand + Planung
- Radfahrersignal, Bestand + Planung
- Geschwindigkeits- / Blinksignal, B. + P.
- Bahnsignal, Bestand + Planung
- Signalmast, Bestand + Planung
- Fahrkartenaufnahm., Best. + Planung
- Straßengrenzungsline, rechrsv.
- Straßengrenzungsline, Planung
- Flurschutzgrenze
- Ausbaugrenze
- Mauer, Stützwall, Bestand + Planung
- Lärmschutzwand, Bestand + Planung
- Dreiecksplatten u/v, Bestand + Planung
- Schutzplanke, Bestand + Planung
- Zaun, Bestand + Planung
- Spritzschutzwand, Bestand + Planung
- Geländer, Bestand + Planung
- Hochbordesteil, Bestand + Planung
- Abgesenkter Bordsteil, Planung
- Tierbordeil, Planung



Wasserschutzzone: HGW

| Strecke | Belastungskategorie nach §10 (1) Nr. 1 (K/N) | V ₀ (K/N) | Hilfsplan Nr. |
|---------|--|----------------------|---------------|
| | | | |

Liste der Polygonpunkte

| PP-Nr. | Polygonpunkt | Rechtswert | Hochwert | U. MN |
|--------|--------------|------------|----------|-------|
| | | | | |

Plan vor Ausführung nochmals Anl. 66/2 vorlegen zwecks Überprüfung des Planungszustandes

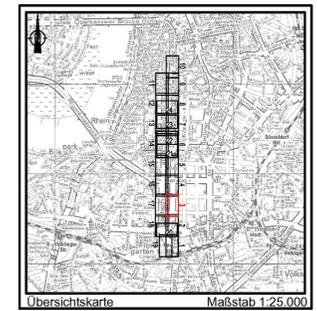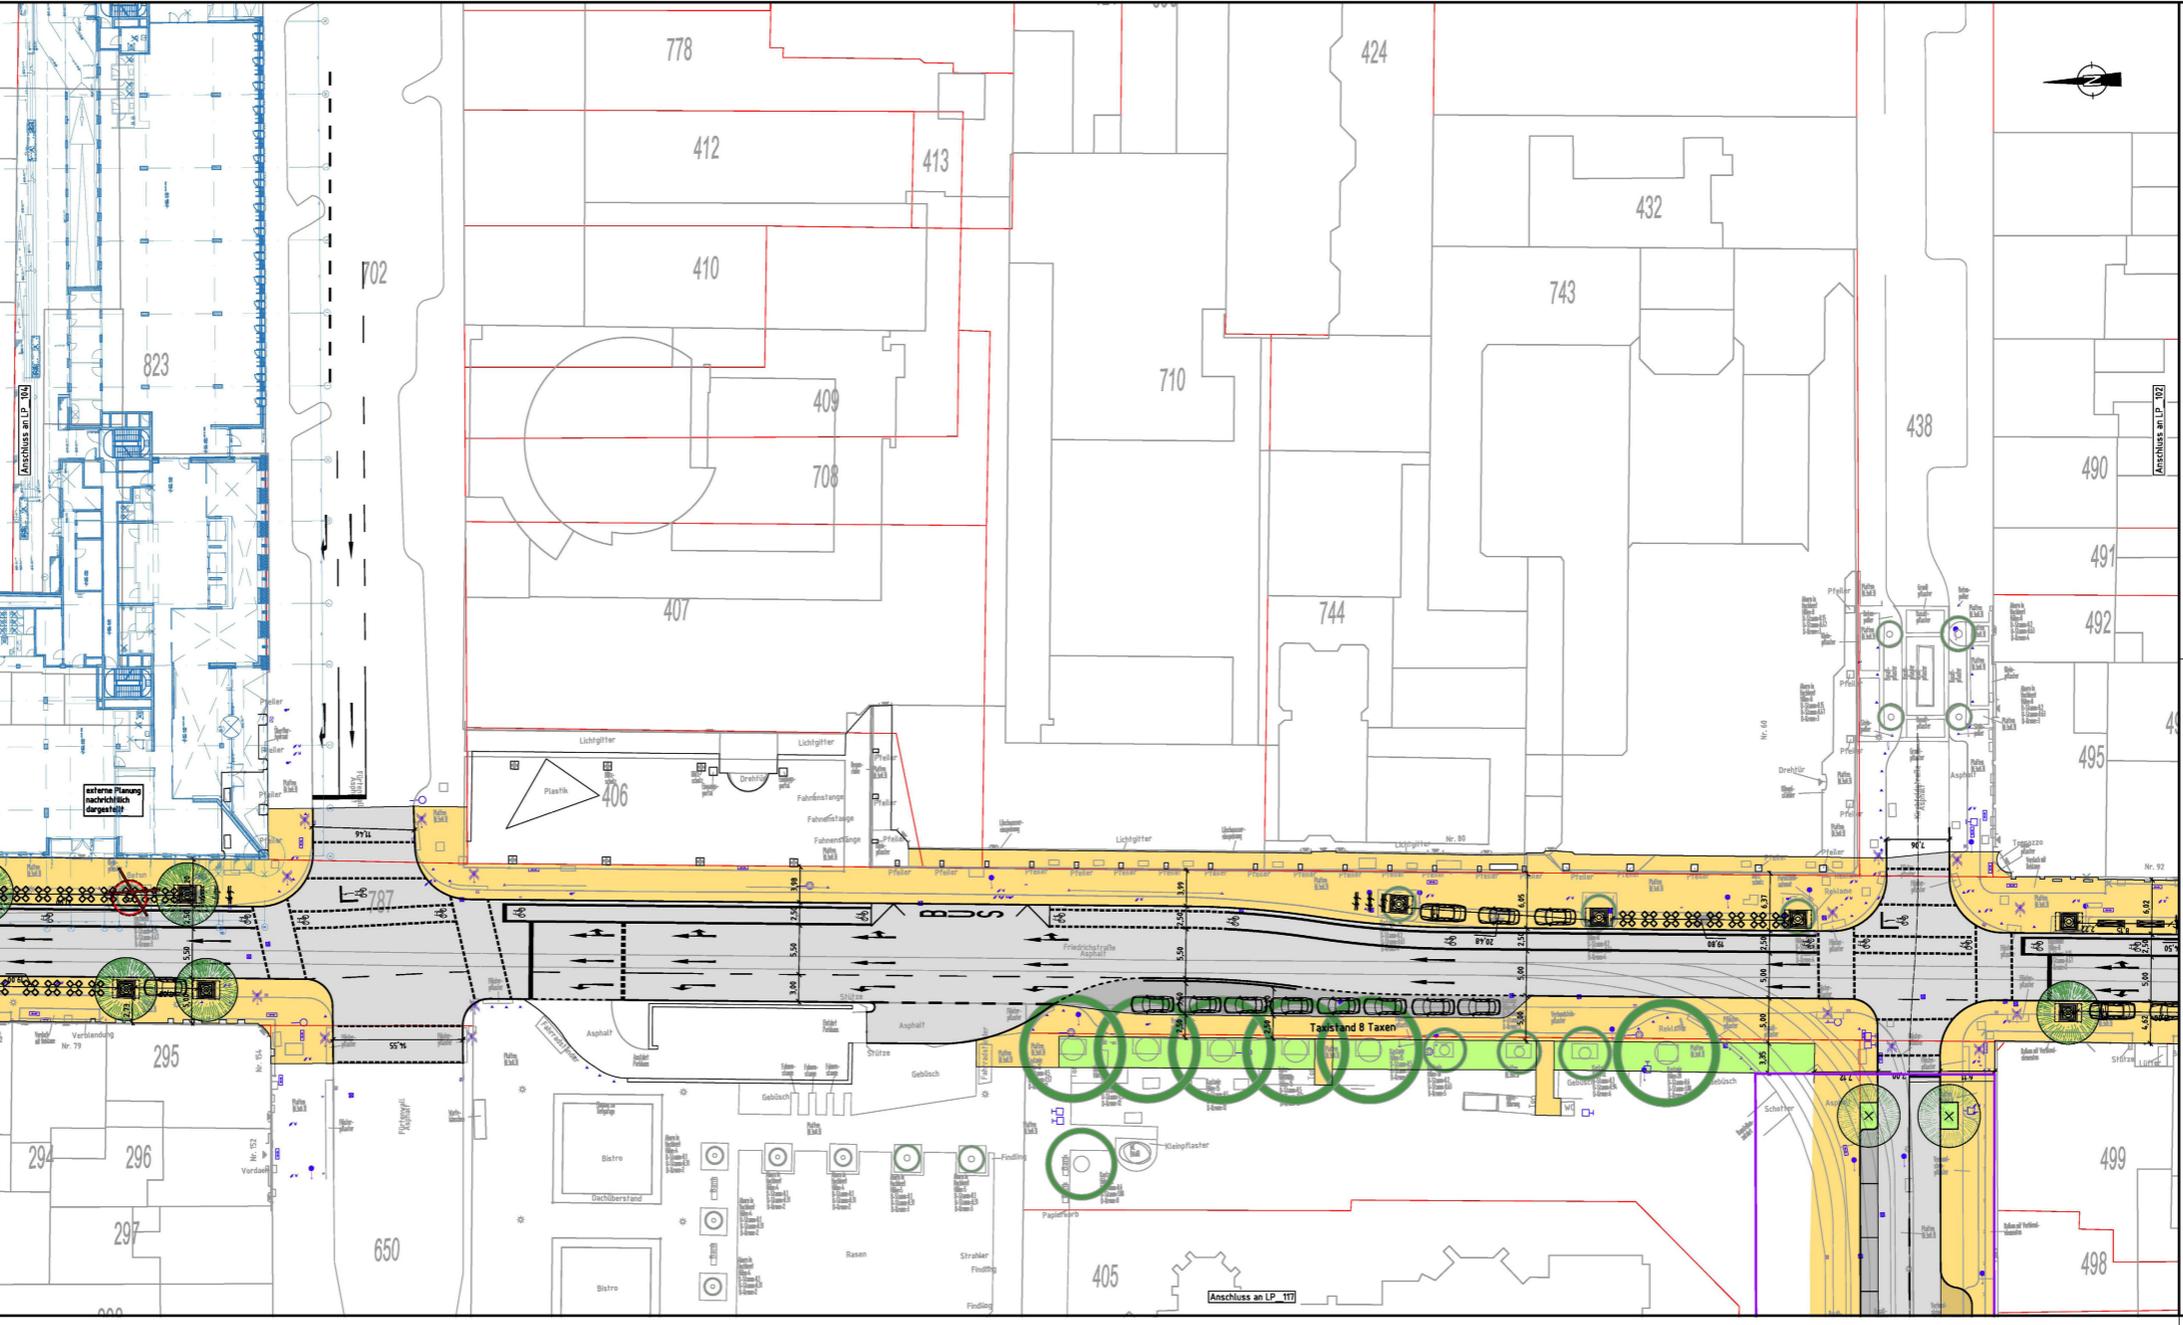

Objektgrenze
Objekt 5

Lagebezugssystem: ETRS89 UTM 32N
Höhenbezugssystem: DHHN12 / NN-Höhen (HST 100)

| Angabe der Änderung | Paragraf | Datum | Name |
|---------------------|----------|-------|------|
| | | | |

Friedrichstraße
Oberflächen nach Wehrhahn-Linie
Entwurfsplanung - Lageplan Blatt 3

**AMT FÜR VERKEHRSMANAGEMENT
Landeshauptstadt Düsseldorf**

VIA Nr.: 2017/000000
PLAN Nr.: S 1628
Maßstab: 1:250

| | | |
|-----|-----------------------------|-----------------------------|
| ANL | Landeshauptstadt Düsseldorf | Darstellung gemäss |
| | | Anl. für Verkehrsmanagement |
| | | Düsseldorf, den |
| | | Amblattung, I.A. |

informiert / beschlossen, BV
beschlossen, OVA

