

- Pfosten mit Kette, Planung
- Beleuchtung, Bestand + Planung
- Hängendeleuchtung, Best. + Planung
- Briefkasten, Bestand + Planung
- Hecke, Bestand
- Hecke, Planung
- Baum, Bestand
- Baum, Planung
- Baum, entfällt
- Deckenhöhe, Bestand
- Deckenhöhe, Planung
- rechr. Geländehöhe aus B-Plan
- Müllcontainer, Bestand + Planung
- Wertstoffcontainer, Best. + Planung
- Alltagscontainer, alte Version, Best.
- Wertstoffcontainer, unterflur, Bestand
- Altkleidercontainer, Best. + Planung
- Grundstückszufahrt, Best. + Planung
- Hauseingang, Bestand + Planung
- WC-Anlage, Bestand + Planung
- Tankstelle, Bestand
- Straßen- / Stadtbahnhaltstelle, B. + P.
- Bushaltstelle, Bestand + Planung
- Warterhalle, Bestand + Planung
- Park- / Straßenbank, Best. + Planung
- Fahrradförder, Typ VBR, Best. + P.
- Fahrradförder, Typ Anlehbügel, B. + P.
- Fahrradförder, Typ Haarnadel, B. + P.
- Fahrsymbol
- Parkstand, Bestand + Planung
- Parkplatz, Bestand + Planung
- Steuergerät, LZA, Bestand + Planung
- Fahrzeugsignal, Bestand + Planung
- Fußgängersignal, Bestand + Planung
- Radfahrsignal, Bestand + Planung
- Geschwindigkeits- / Blinksignal, B. + P.
- Bahnsignal, Bestand + Planung
- Signalmast, Bestand + Planung
- Fahrkartenaufnahm., Best. + Planung
- Straßengrenzungsline, rechr.
- Straßengrenzungsline, Planung
- Flurstücksgrenze
- Ausbaugrenze
- Mauer, Stützwall, Bestand + Planung
- Lärmschutzwand, Bestand + Planung
- Dreiecksplatten s/v, Bestand + Planung
- Schutzplatte, Bestand + Planung
- Zaun, Bestand + Planung
- Spritzschutzwand, Bestand + Planung
- Geländer, Bestand + Planung
- Hochbordstein, Bestand + Planung
- Abgesenkter Bordstein, Planung
- Tiefbordstein, Planung

Wasserschutzzone HGW

Strecke	Belastungsklasse nach B570 12	Va	Höhenplan Nr.

Liste der Polygonpunkte

PP-Nr.	Polygonpunkt	Rechtswert	Hochwert	U. N.

Plan vor Ausführung nochmals Amt 66/2 vorlegen zwecks Überprüfung des Planungszustandes

— Objektgrenze
Objekt 6

Lagebezugssystem: ETRS89 UTM 32N
Höhenbezugssystem: DHHN12 / NN-Höhen (HST 100)

Angabe der Änderung	Paragraf	Datum

Logo	Name	Beschriftung	Datum	Stempel

Elisabethstraße
Oberflächen nach Wehrhahn-Linie
Entwurfsplanung - Lageplan Blatt 16

**AMT FÜR VERKEHRSMANAGEMENT
Landeshauptstadt Düsseldorf**

VIA Nr. 2017/0000
PLAN Nr. S.157/0000
Maßstab: 1:250

AN	Stempel	Datum

informiert / beschlossen, BV
beschlossen, OVA





- Fahrbahn (Vollausbau)
- Fahrbahn (Dickersanierung)
- Mischfläche
- Parkfläche/Ladefläche/Busbucht/Anstellort
- Gehweg
- Radweg
- ggw. Rad- und Gehweg
- Fußrinführung
- Grünfläche
- Straßenbahn
- Gewässer / Entwässerungsmulde
- Böschung Damm
- Böschung Einschnitt
- Rasengitterfläche, Sickerpflaster
- wassergebundene Decke
- Natursteinpflaster
- Gebäude, Bestand
- Gebäude, Planung
- Abbruch
- Wertefläche Bushaltestelle - Lageplan
- Wertefläche Bushaltestelle - Detailplan
- Einbahnstraße, Bestand + Planung
- Verkehrszeichen, Bestand
- Verkehrszeichen, Planung
- Kanalschacht, Bestand + Planung
- Grundwasseressselle, Best. + Plan.
- Gasschieber, unterf. Best. + Plan.
- Wasserschieber, unterf. Best. + Plan.
- Hydrant, überf. Best. + Planung
- Hydrant, unterf. Best. + Planung
- Kabelkasten, überf. Best. + Plan.
- Kabelkasten, unterf. Best. + Plan.
- Straßenablauf, Bestand
- Straßenablauf 30/50, Planung
- Straßenablauf 50/50, Planung
- Inform. Bestand + Planung
- Leitungsmast, Bestand + Planung
- Telekommunikationsmast, Best. + Planung
- Fahrlösungsmast, Bestand + Planung
- LIF-fallsüde, Bestand + Planung
- Denkmal, Bestand + Planung
- Telefonhäuschen, Bestand + Planung
- Telefonhäuschen, Bestand + Planung
- Fasermast, Bestand + Planung
- Polizeihaus, Unfallmelde, Bestand + Planung
- Uhr, Bestand + Planung
- Springbrunnen, Bestand + Planung
- Poller / Pfosten, fest, Best. + Planung
- Poller versenkt, Bestand + Planung
- Steckposten, Bestand + Planung
- Stecklöcher, Bestand + Planung
- Betonpoller, Bestand + Planung
- Pfosten mit Kette, Bestand
- Pfosten mit Kette, Planung
- Hängeboschung, Bestand + Planung
- Briefkasten, Bestand + Planung
- Hocke, Bestand
- Hocke, Planung
- Baum, Bestand
- Baum, Planung
- Baum, wegfällt
- Deckenbühne, Bestand
- Deckenbühne, Planung
- rechts, Geländehöhe aus 9-Plan
- Müllcontainer, Bestand + Planung
- Wertstoffcontainer, Best. + Planung
- Allglascontainer, alte Version, Best.
- Wertstoffcontainer, unterf. Best.
- Altkleidercontainer, Best. + Planung
- Gründstückszufahrt, Best. + Planung
- Hauseingang, Bestand + Planung
- WC-Anlage, Bestand + Planung
- Tankstelle, Bestand
- Straßen- / Stadtbahnhaltstelle, B. + P.
- Bushaltestelle, Bestand + Planung
- Wartehalle, Bestand + Planung
- Park- / Straßenbank, Best. + Planung
- Fahrradänder, Typ VBR, Best. + Plan.
- Fahrradänder, Typ Anlehnbügel, B. + P.
- Fahrradänder, Typ Maarnedel, B. + P.
- Fahrradsymbol
- Parkstand, Bestand + Planung
- Parkplatz, Bestand + Planung
- Steuergest. LZA, Bestand + Planung
- Fahrzeugsignal, Bestand + Planung
- Fußgängersignal, Bestand + Planung
- Radfahrsignal, Bestand + Planung
- Geschwindigkeits- / Blinksignal, B. + P.
- Bahnsignal, Bestand + Planung
- Signalmast, Bestand + Planung
- Fahrkartenaufnahm., Best. + Planung
- Straßenbegrenzungslinie, rechsv.
- Straßenbegrenzungslinie, Planung
- Flurstücksgrenze
- Ausbaugrenze
- Mauer, Stützwand, Bestand + Planung
- Lärmschutzwand, Bestand + Planung
- Dreiecksplanen u/v, Bestand + Planung
- Schutzplanke, Bestand + Planung
- Zaun, Bestand + Planung
- Spritzschutzwand, Bestand + Planung
- Geländer, Bestand + Planung
- Hochbordsteil, Bestand + Planung
- Abgesenkter Bordstein, Planung
- Tierbordein, Planung



Wasserschutzzone HGW

Strecke	Belastungsklasse nach §10 (1) Nr. 2 (K/N)	Va (K/N)	Hilfsplan Nr.

Liste der Polypunkte

PP-Nr.	Polypunkt	Rechtswert	Hochwert	U. N.N.

Plan vor Ausführung nochmals Amt 66/2 vorlegen zwecks Überprüfung des Planungszustandes

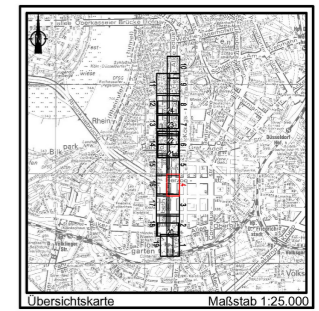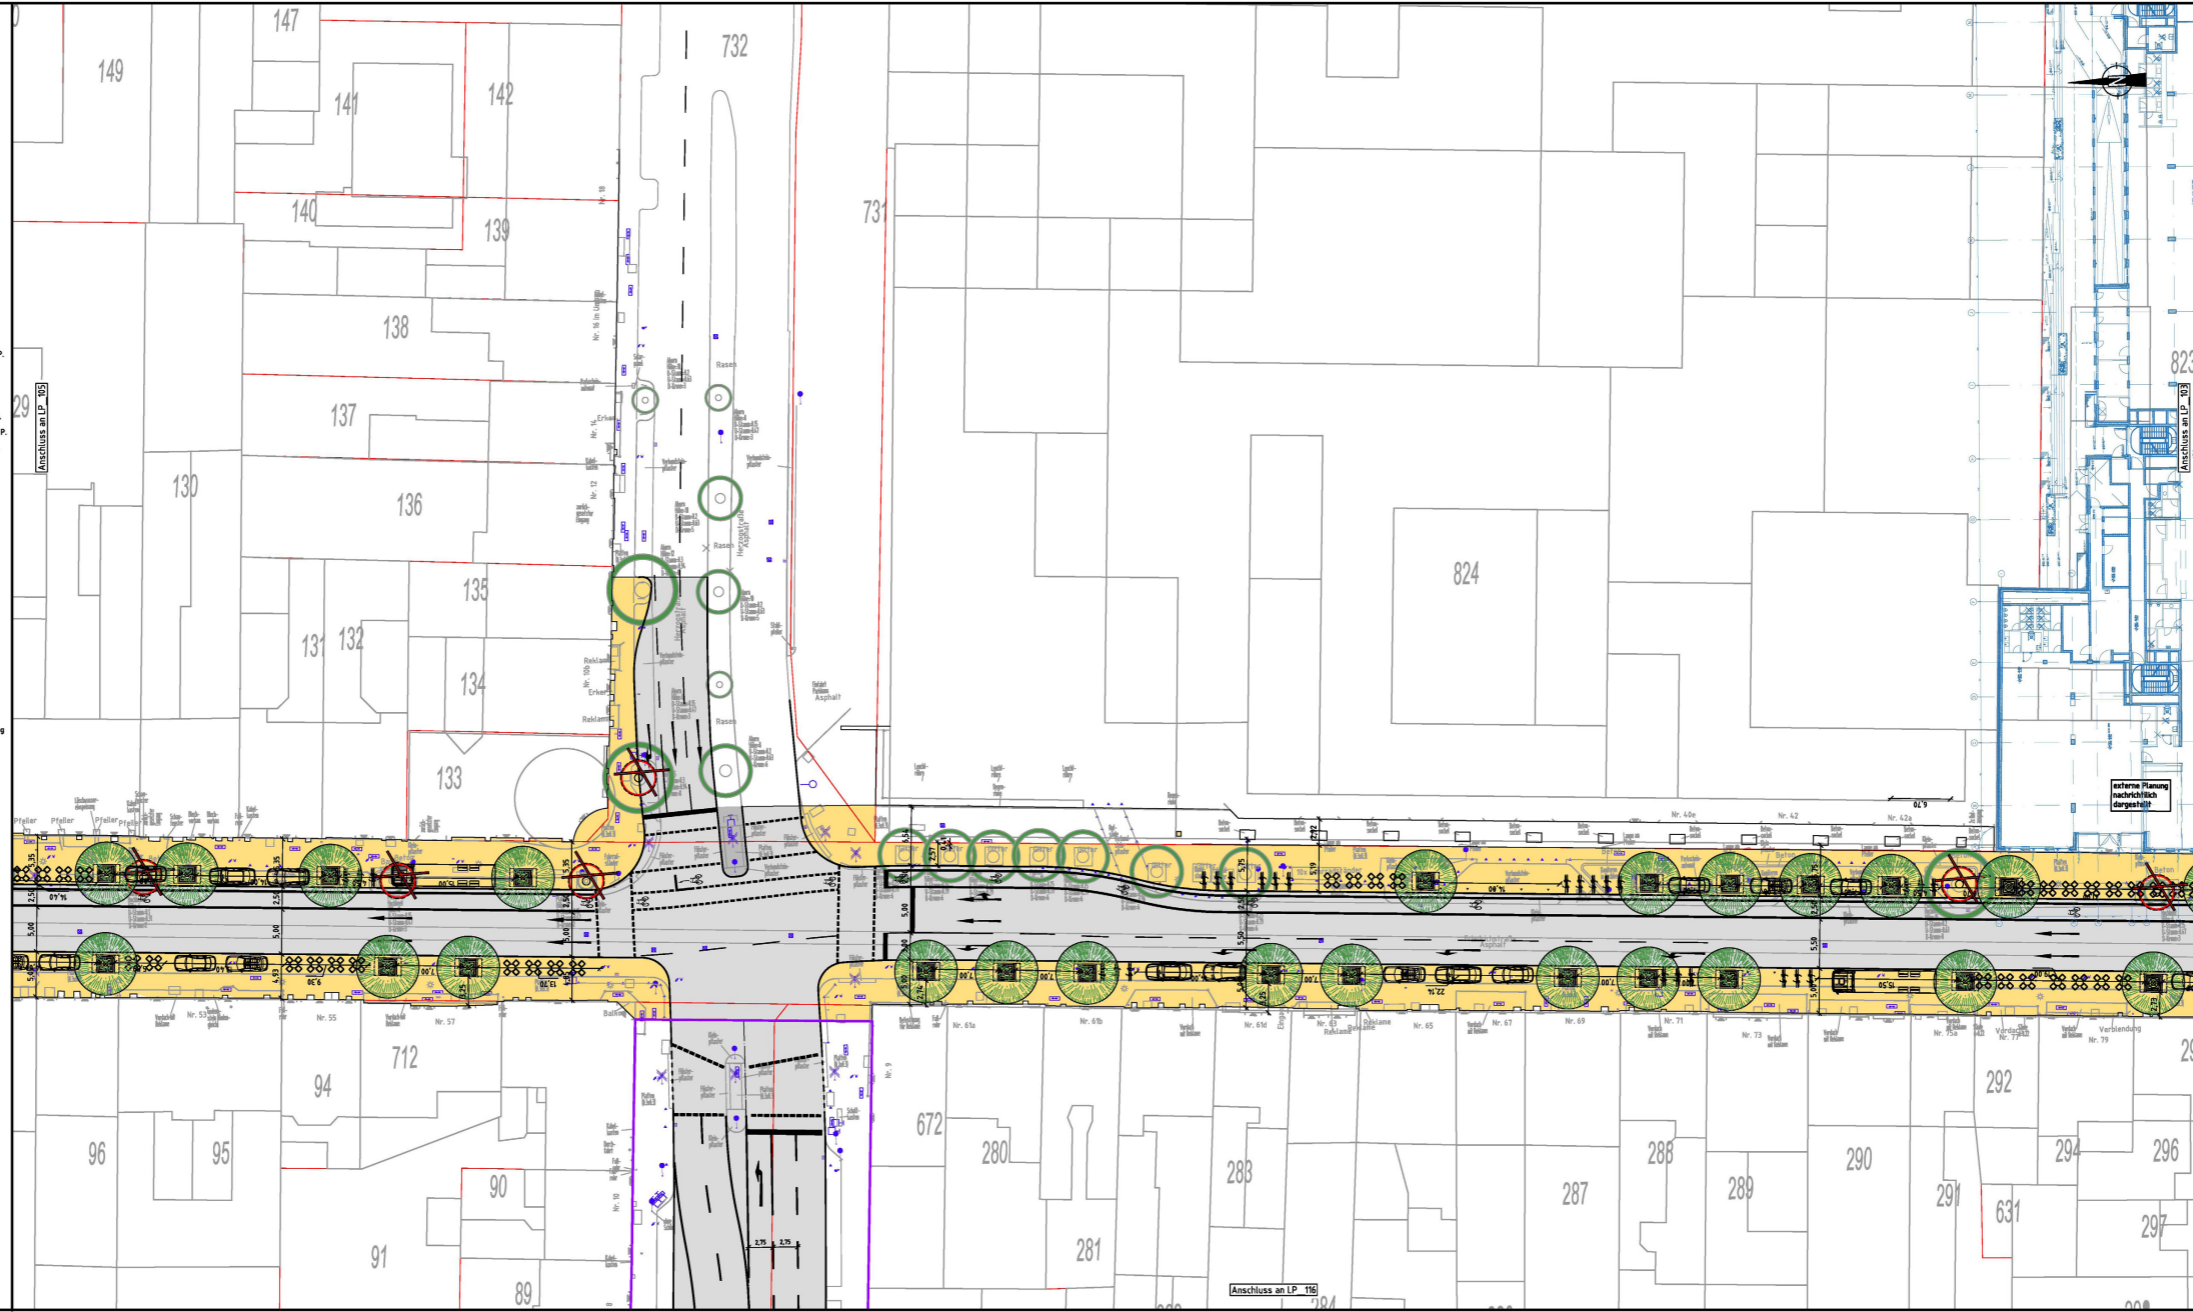

Objektgrenze
Objekt 6

Lagebezugssystem: ETRS89 UTM 32N
Höhenbezugssystem: DHHN12 / NN-Höhen (HST 100)

Angabe der Änderung	Paraph	Datum

Friedrichstraße
Oberflächen nach Wehrhahn-Linie
Entwurfsplanung - Lageplan Blatt 4

**AMT FÜR VERKEHRSMANAGEMENT
Landeshauptstadt Düsseldorf**

VIA Nr.: 2017000000
PLAN Nr.: S 1620

ANR	Prüfung	Datum	Maßstab: 1:250

informiert / beschlossen, BV
beschlossen, OVA

