



- Fahrbahn (Vollausbau)
- Fahrbahn (Deckensanierung)
- Mischfläche
- Parkfläche/Ladefläche/Busbuch/Inselkopf
- Gehweg
- Radweg
- gem. Rad- und Gehweg
- Furttafel/Furtweg
- Grünfläche
- Straßenecke
- Gewässer / Entwässerungsmulde
- Böschung Damm
- Böschung Einschnitt
- Rasengittersteine, Sickerpflaster
- wassergebundene Decke
- Natursteinpflaster
- Gebäude, Bestand
- Gebäude, Planung
- Abbruch
- Wartefläche Bushaltestelle - Legetyp
- Wartefläche Bushaltestelle - Detailplan
- Einbahnstraße, Bestand + Planung
- Verkehrszeichen, Bestand
- Verkehrszeichen, Planung
- Kanalschacht, Bestand + Planung
- Grundwasseresselle, Best. + Plan.
- Gasschieber, unterflur, Best. + Plan.
- Wasserschieber, unterflur, Best. + Plan.
- Hydrant, oberflur, Bestand + Planung
- Hydrant, unterflur, Bestand + Planung
- Kabelkasten, oberflur, Best. + Plan.
- Kabelkasten, unterflur, Best. + Plan.
- Straßenaufbau, Bestand
- Straßenaufbau 30/50, Planung
- Straßenaufbau 50/50, Planung
- Entwurf, Bestand + Planung
- Lüftungsmast, Bestand + Planung
- Telekommunikationsmast, Best. + Plan.
- Fahrlängsmast, Bestand + Planung
- Lichtmast, Bestand + Planung
- Telefonhäuschen, Bestand + Planung
- Feuerwehrröhre, Bestand + Planung
- Polizeiröhre, Unfallwehrröhre, Bestand + Planung
- Uhr, Bestand + Planung
- Springbrunnen, Bestand + Planung
- Poller / Pfosten, fest, Best. + Planung
- Poller versenkbar, Bestand + Planung
- Steckpfosten, Bestand + Planung
- Steckklöse, Bestand + Planung
- Betonpoller, Bestand + Planung
- Pfosten mit Kette, Bestand
- Pfosten mit Kette, Planung
- Beleuchtung, Bestand + Planung
- Hängebeleuchtung, Best. + Planung
- Briefkasten, Bestand + Planung
- Hecke, Bestand
- Hecke, Planung
- Baum, Bestand
- Baum, Planung
- Baum, entfällt!
- Deckenhöhe, Bestand
- Deckenhöhe, Planung
- rechteck. Geländehöhe aus 9-Plan
- Müllcontainer, Bestand + Planung
- Wertstoffcontainer, Best. + Planung
- Altglascontainer, alte Version, Best.
- Wertstoffcontainer, unterflur, Bestand
- Altmüllcontainer, Best. + Planung
- Grundstückszufahrt, Best. + Planung
- Hauseingang, Bestand + Planung
- WC-Anlage, Bestand + Planung
- Tankstelle, Bestand
- Straßen- / Stadtbahnhaltstelle, B. + P.
- Bushaltestelle, Bestand + Planung
- Wartehalle, Bestand + Planung
- Park- / Straßenbank, Best. + Planung
- Fahrradänder, Typ VBR, Best. + Plan.
- Fahrradänder, Typ Anlehnbügel, B. + P.
- Fahrradänder, Typ Haarnadel, B. + P.
- Fahrradständer
- Parkstand, Bestand + Planung
- Parkplatz, Bestand + Planung
- Stauergerät, LZA, Bestand + Planung
- Fahrzeugsignal, Bestand + Planung
- Fußgängersignal, Bestand + Planung
- Radfahrersignal, Bestand + Planung
- Geschwindigkeits- / Blinksignal, B. + P.
- Bahnsignal, Bestand + Planung
- Signalmast, Bestand + Planung
- Fahrkartenautomat, Best. + Planung
- Straßengrenzungslinie, rechrsv.
- Straßengrenzungslinie, Planung
- Flurstücksgrenze
- Ausbaugrenze
- Mauer, Stützwall, Bestand + Planung
- Lärmschutzwand, Bestand + Planung
- Dreiecksplanken s/v, Bestand + Planung
- Schutzplanken, Bestand + Planung
- Zaun, Bestand + Planung
- Spritzschutzwand, Bestand + Planung
- Geländer, Bestand + Planung
- Hochbordstein, Planung
- Abgesenkter Bordstein, Planung
- Tiefbordstein, Planung



Wasserschutzzone HGW

Strecke	Belastungsklasse nach RSTO 12	Ve (Ker/N)	Höhenplan Nr.

Liste der Polygonpunkte

PP-Nr.	Polygonpunkt	Rechtswert	Hochwert	Ü.N.

Plan vor Ausführung nochmals Amt 66/2 vorlegen zwecks Überprüfung des Planungszustandes

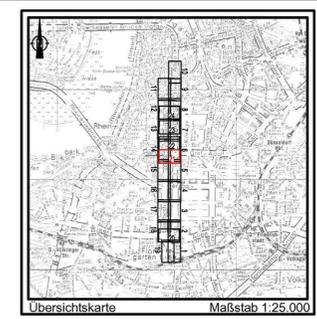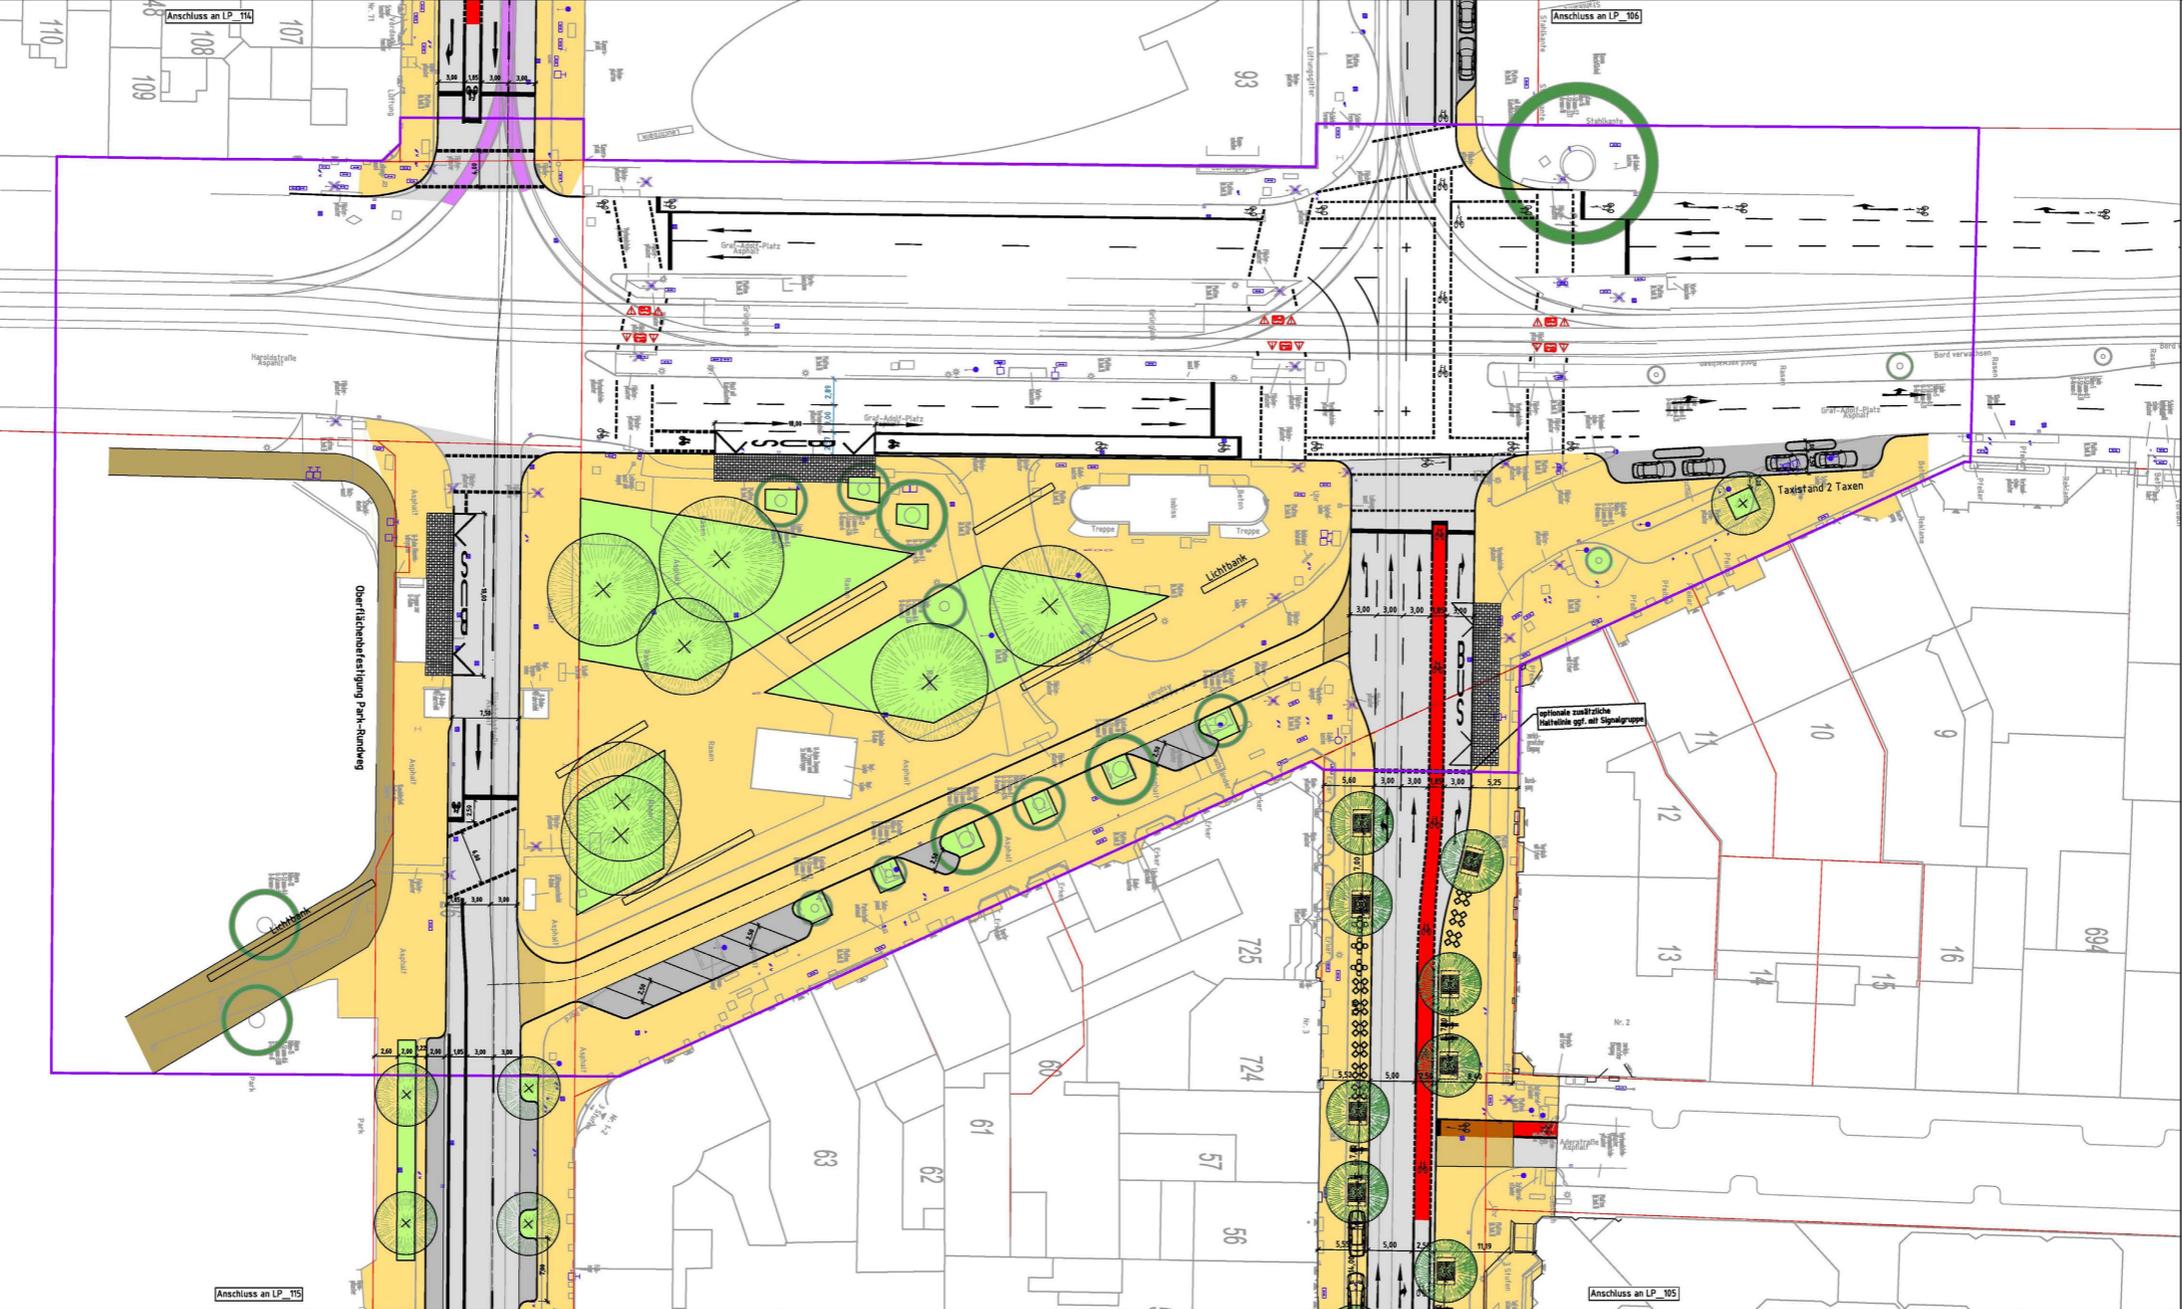

Objektgrenze
Objekt 10

Lagebezugssystem: ETRS89 UTM 32N
Höhenbezugssystem: DHHN12 / NN-Höhen (HST 100)

Angabe der Änderung		Paragraf	Datum
	VÖSSING		
ARZC Lindschulte + Klöpper / Vössing			

Graf-Adolf-Platz
Oberflächen nach Wehrhahn-Linie
Entwurfsplanung - Lageplan Blatt 21

**Amt für Verkehrsmanagement
Landeshauptstadt Düsseldorf**

VIA Nr.: 2017/00000
PLAN Nr.: S 1786
Maßstab: 1:250

Landeshauptstadt Düsseldorf
Amt für Verkehrsmanagement

informiert / beschlossen, BV
beschlossen, OVA

