


# Übersichtslageplan

Oberflächen nach Wehrhahn-Linie  
Entwurfsplanung

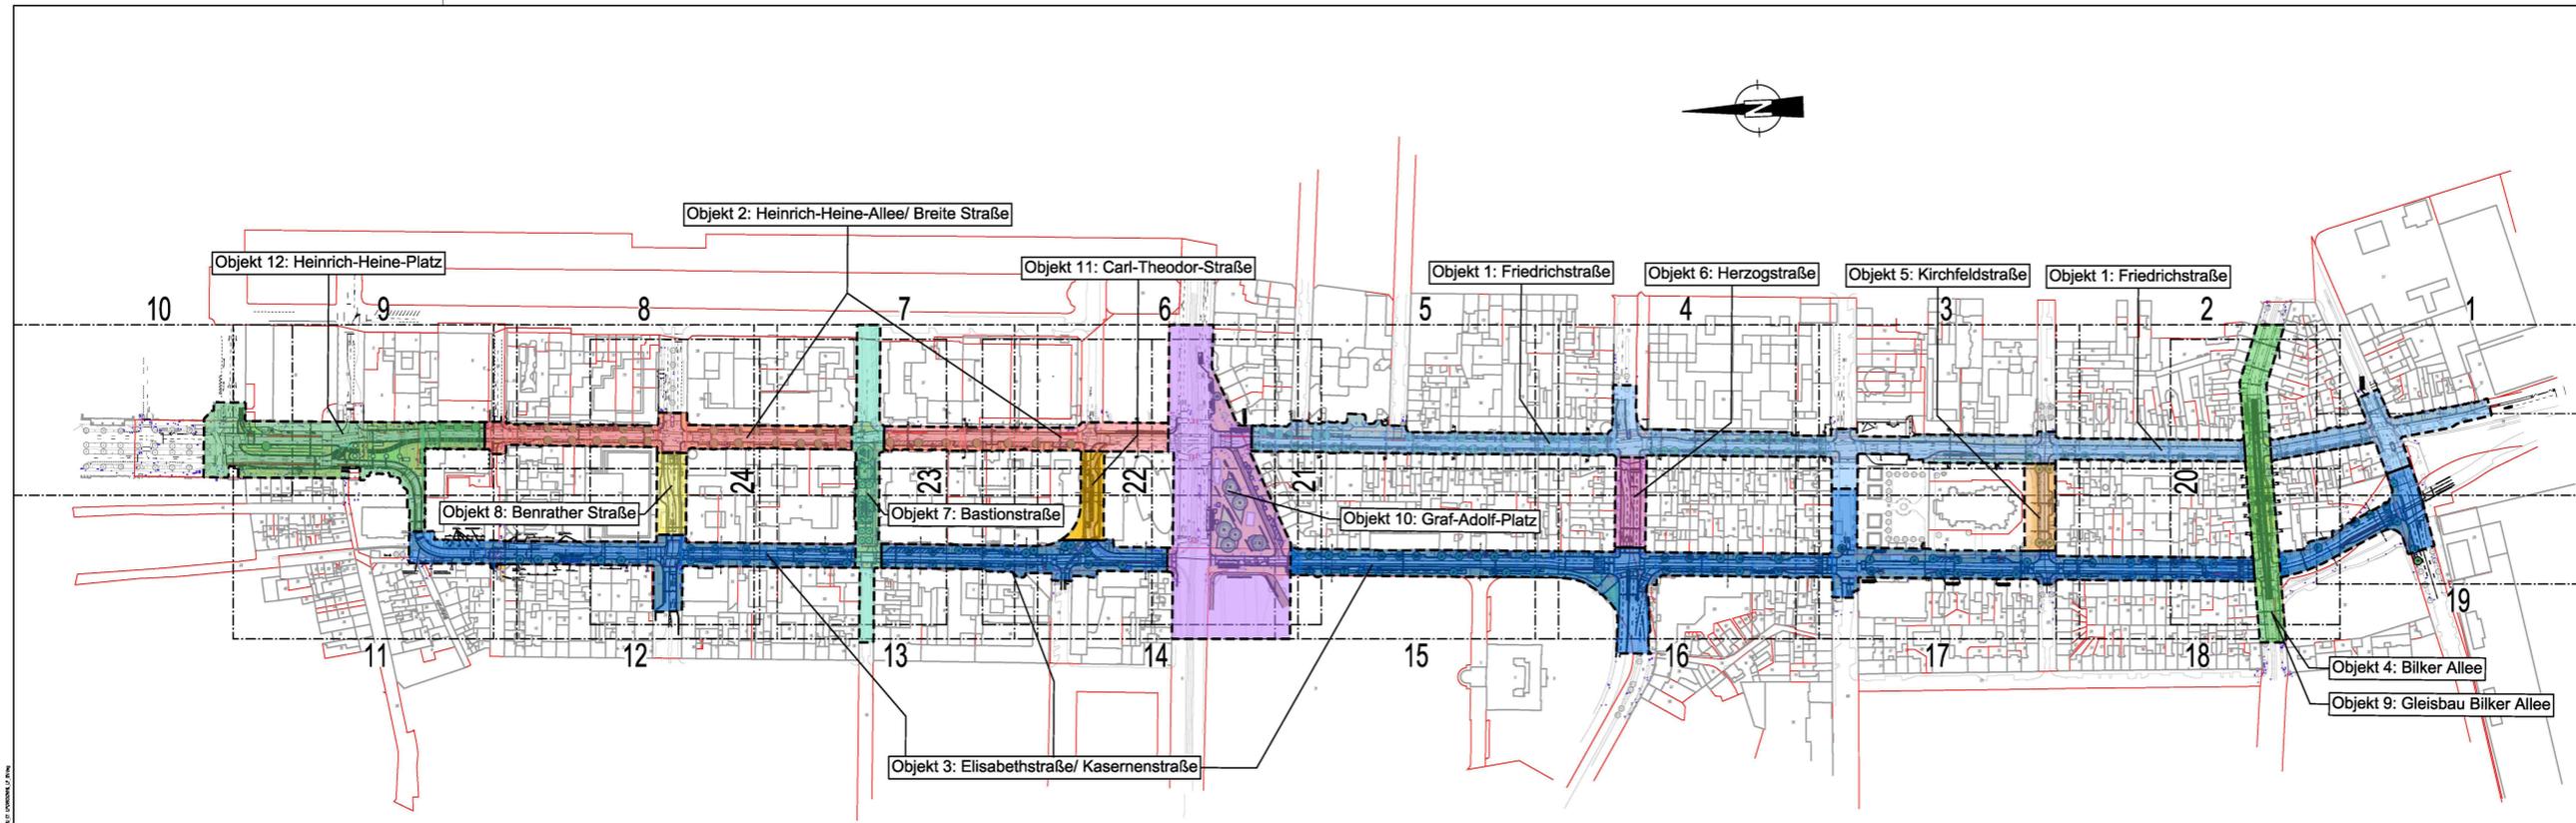

Landeshauptstadt  
Düsseldorf



Lagebezugssystem: ETRS89 UTM 32N  
Höhenbezugssystem: DHHN12 / NN-Höhen (HST 100)

Angabe der Änderung	Paragraf	Datum
LINDSCHULTE + KLOPPE Ingenieurbüro für ARGE: Landschafts + Kloppe / Vöcking als Vöcking Ingenieurbürogesellschaft mbH Brunnenstraße 29-31 40223 Düsseldorf	VÖSSING Ingenieurbüro	Bearb. 23.11.2017 Glez. 23.11.2017 Gepr. 23.11.2017

Übersichtslageplan  
Oberflächen nach Wehrhahn-Linie  
Entwurfsplanung

Amt für Verkehrsmanagement  
Landeshauptstadt Düsseldorf

VIA Nr.: 2017/00000  
PLAN Nr.: S 1685/0001  
Maßstab: 1:2000  
Abt.: Verkehrsmanagement  
Landeshauptstadt Düsseldorf  
Zur Oberflächengestaltung  
Amt für Verkehrsmanagement  
Düsseldorf, den  
Anstellung: i.A.

informiert / beschlossen, BV  
beschlossen, OVA



08/2017/1117 Planung/Verkehr/AM - Wehrhahn-Linie/Übersichtslageplan/Übersichtslageplan