



Y 2553643.000  
X 5673812.231

Y 2553892.644  
X 5673884.383

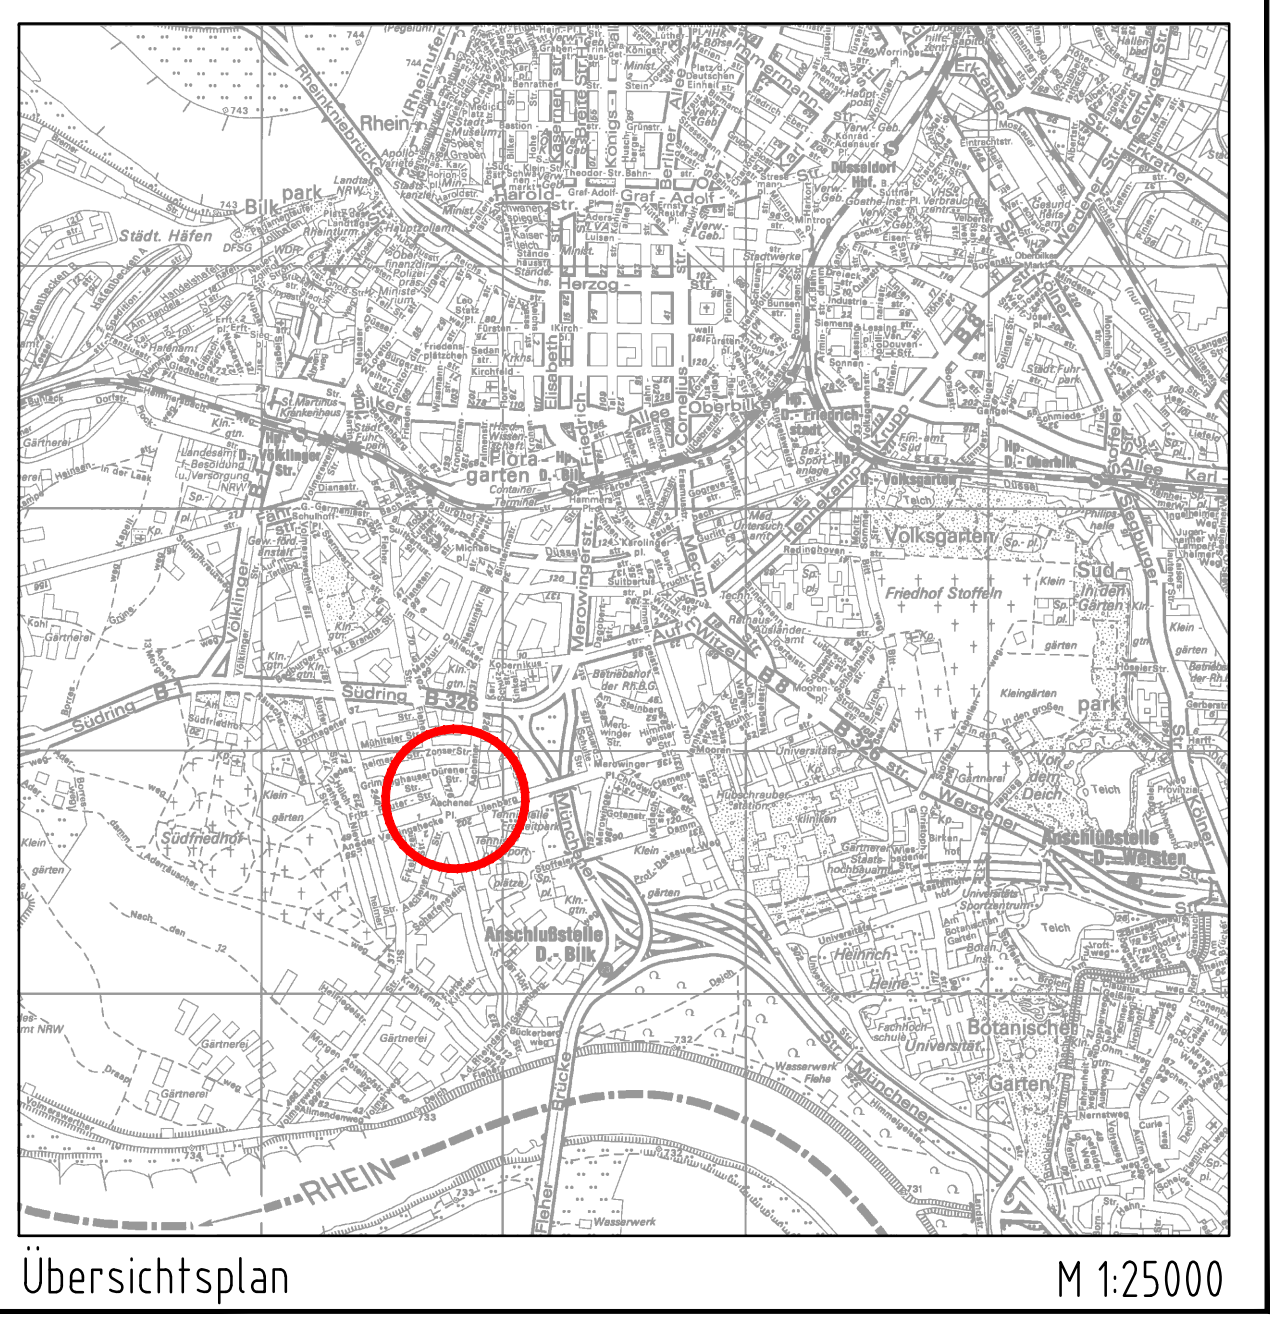

Übersichtsplan M 1:25000

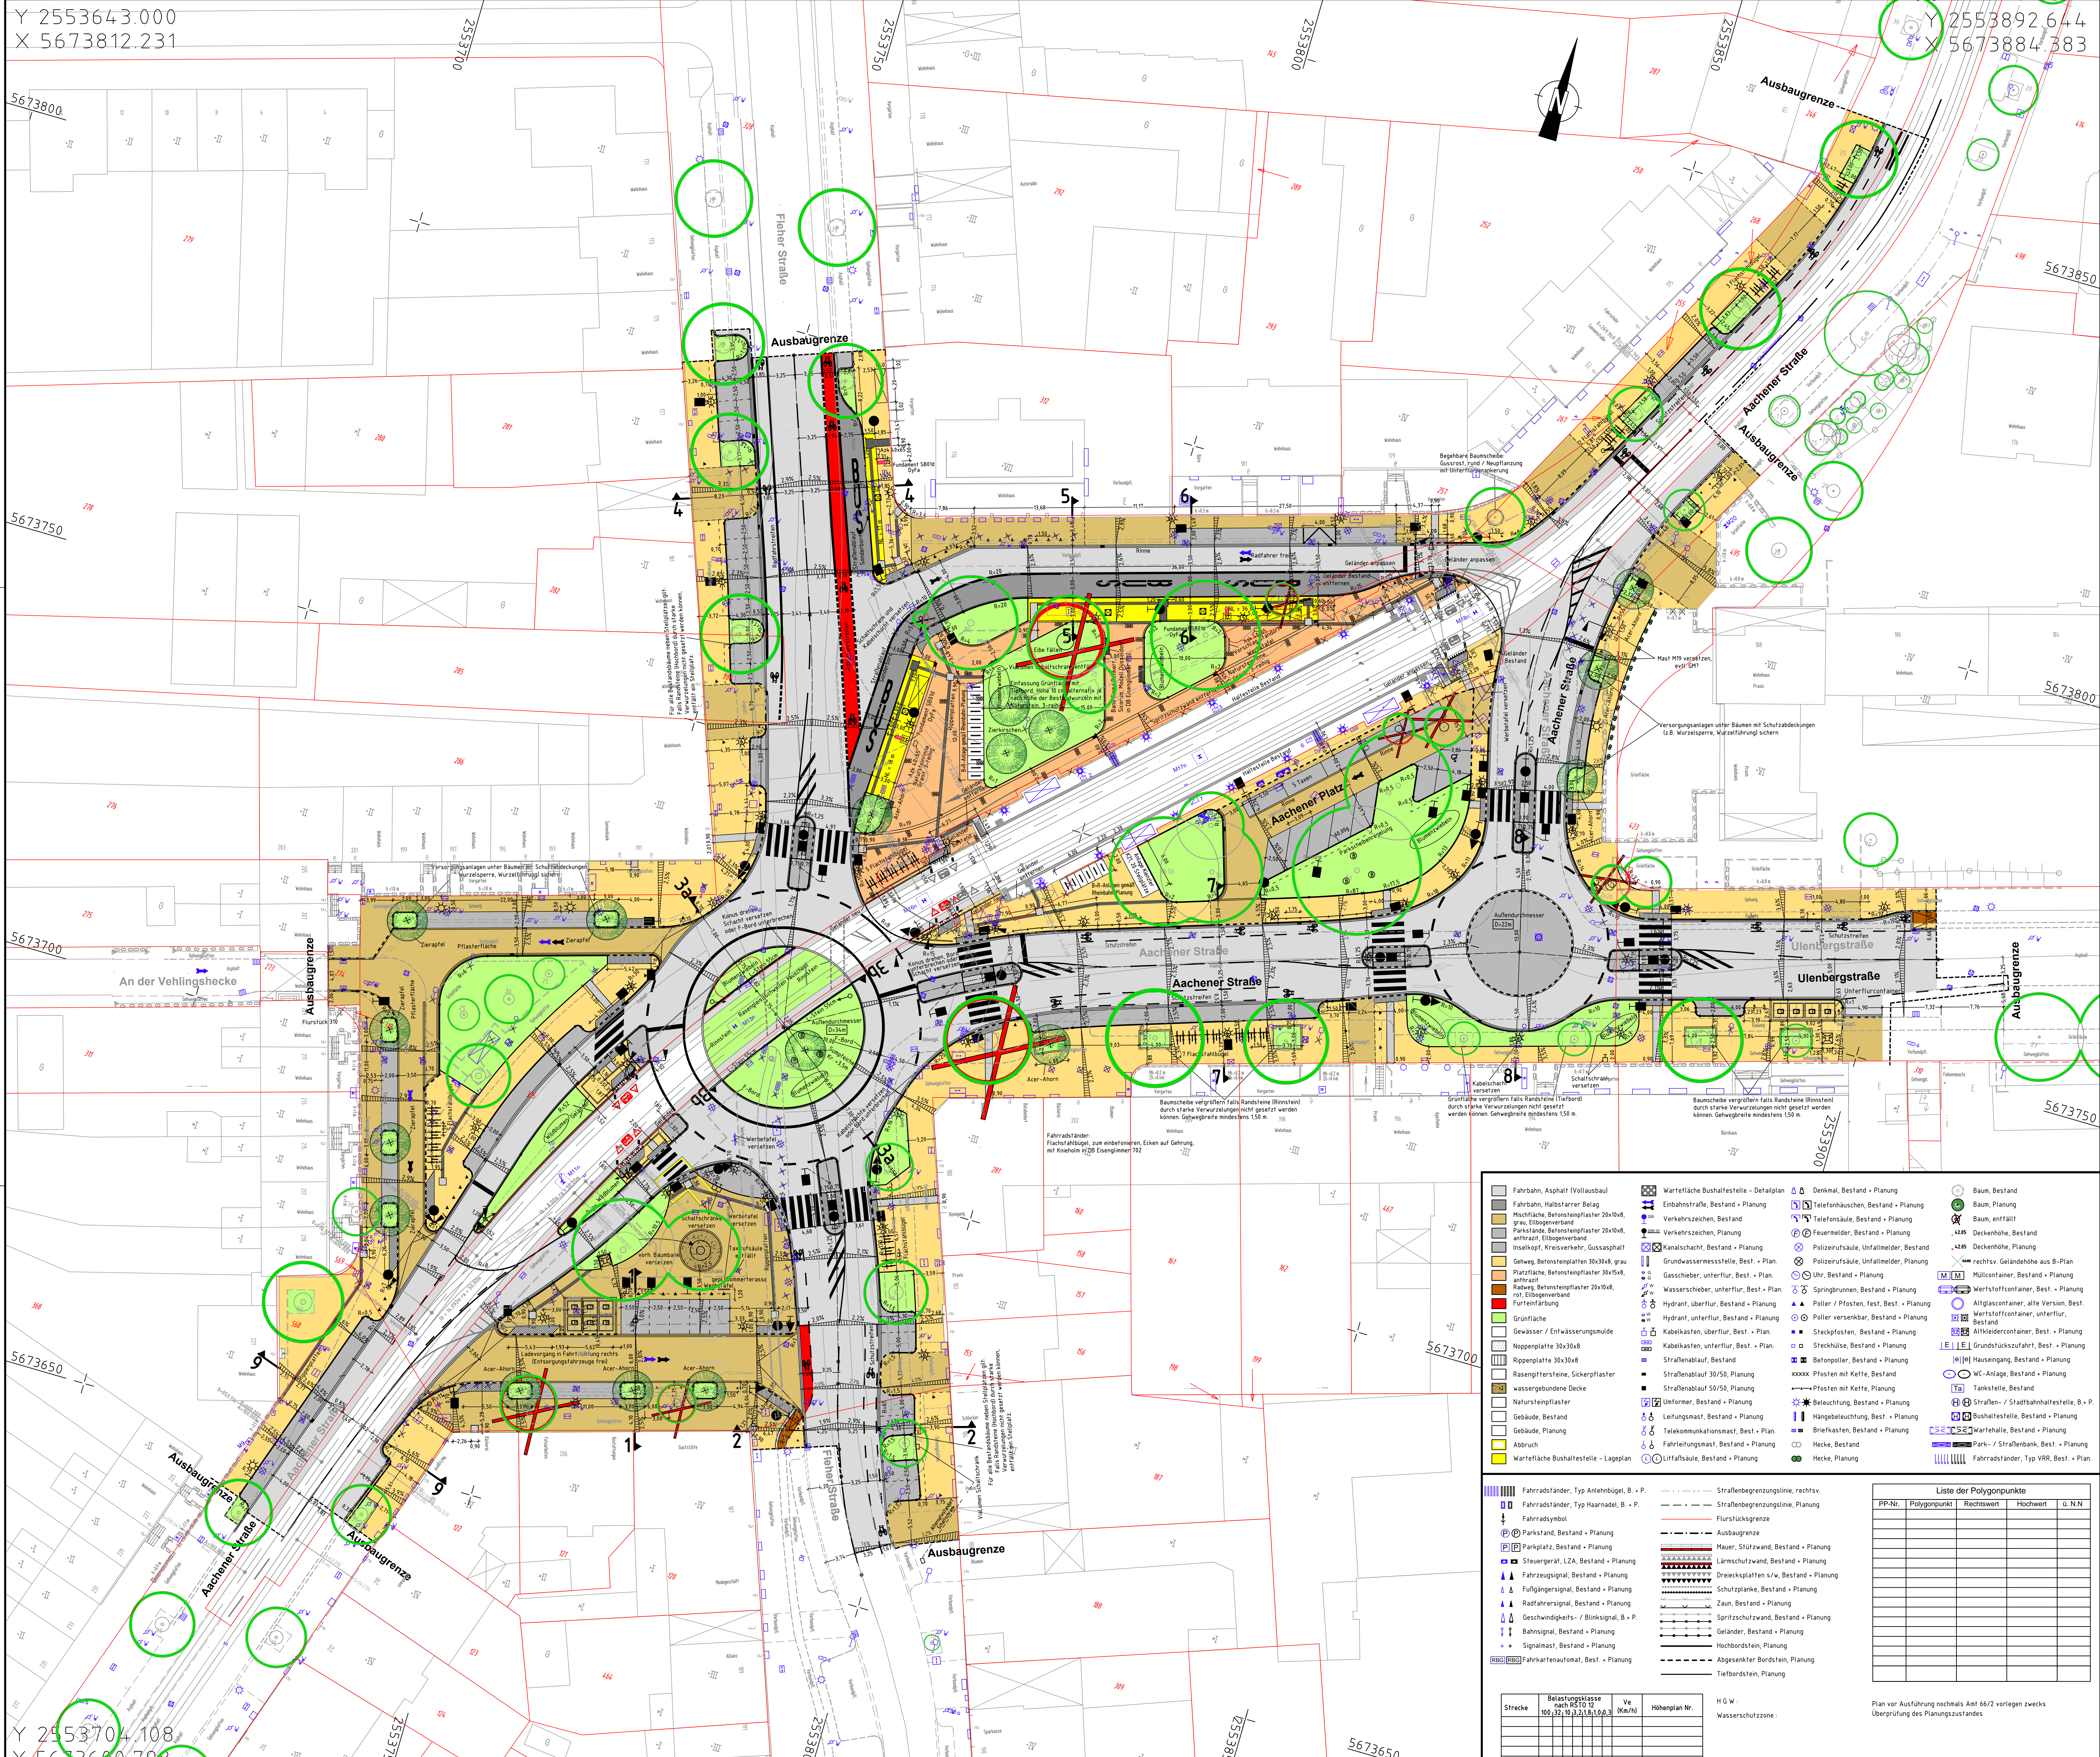

- Fahrbahn, Asphalt (Vollausbau)
- Fahrbahn, Halbspänner Belag
- Mischfläche, Betonsteinpflaster 20x30/6, graue Elbogeneverkleidung
- anfranz. Elbogeneverkleidung
- Insolentpfl., Kreuzweiche, Gussasphalt
- Gelbw. Betonsteinpflaster 30x30/6, grau
- Platzfläche, Betonsteinpflaster 30x30/6, anfranz.
- Rotweib. Betonsteinpflaster 20x30/6, rot. Elbogeneverkleidung
- Fußwegbelag
- Grünfläche
- Gewässer / Entwässerungsmulde
- Noppenplatte 30x30/6
- Rippentafelplatte 30x30/6
- Rasengittersteine, Sikkerpflaster
- wassergebundene Decke
- Natursteinpflaster
- Gebäude, Bestand
- Gebäude, Planung
- Abbruch
- Wartefläche Buchstabenstelle - Lageplan
- Wartefläche Buchstabenstelle - Detailplan
- Einbahnstraße, Bestand + Planung
- Verkehrszeichen, Bestand
- Kanalschacht, Bestand + Planung
- Grundwasseressensstelle, Best. + Plan
- Gasschieber, unterflur, Best. + Planung
- Wasserschieber, unterflur, Best. + Planung
- Hydrant, oberflur, Bestand + Planung
- Hydrant, unterflur, Bestand + Planung
- Kabelkasten, oberflur, Best. + Planung
- Kabelkasten, unterflur, Best. + Planung
- Straßenlauf 30/50, Planung
- Straßenlauf 50/50, Planung
- Uniformer, Bestand + Planung
- Leitungsmaße, Bestand + Planung
- Telekommunikationsmat., Best. + Planung
- Fabrikationsmaße, Bestand + Planung
- LiFahrsäule, Bestand + Planung
- Denkmal, Bestand + Planung
- Telefonhäuschen, Bestand + Planung
- Feuersäule, Bestand + Planung
- Pollensäule, Unfallmelder, Bestand + Planung
- Uhr, Bestand + Planung
- Springbrunnen, Bestand + Planung
- Poller / Pfosten, fest, Best. + Planung
- Steckpfosten, Bestand + Planung
- Betonpfosten mit Kette, Bestand + Planung
- Pfosten mit Kette, Planung
- Beleuchtung, Bestand + Planung
- Hängende Beleuchtung, Best. + Planung
- Briefkästen, Bestand + Planung
- Hecke, Bestand
- Hecke, Planung
- Baum, Bestand
- Baum, Planung
- Baum, entfällt
- Deckenhöhe, Bestand
- Deckenhöhe, Planung
- rechts, Geländehöhe aus B-Plan
- Müllcontainer, Bestand + Planung
- Werkstoffcontainer, Best. + Planung
- Alltagcontainer, alte Version, Best. + Planung
- Werkstoffcontainer, unterflur, Bestand + Planung
- Altkäsecontainer, Best. + Planung
- Gründungsgraben, Best. + Planung
- WC-Anlage, Bestand + Planung
- Tankstelle, Bestand
- Straßen-/ Stadtbahnhaltestelle, B + P
- Nachtstelle, Bestand + Planung
- Wartehäuschen, Bestand + Planung
- Park-/ Straßenbank, Best. + Planung
- Fahrradständer, Typ VRR, Best. + Planung

Strecke	Belastungsgruppe nach 5310 St	Ve (Km/h)	Höhenplan Nr.	H.G.V. Wasserschutzzone
	00, 37, 10, 2, 1, 0, 0, 3			

g)	Standort	Maßstab	Datum
	Standort Valiumerschallchrank Fleher Str. Nr. 184 geändert, Halbinsel + USA Kreisverkehr Fleher Str. / Aachener Str. verschoben, Halbinsel + USA nordl. Fleher Str. ergänzt, Markierung nordl. Fleher Str. und Aachener Str. übergeleitet, Querschnitt 53 ergänzt, Beschleunigung TGU Kreisverkehrs ergänzt	Meng.	08.07.20
f) <td>Straßenabfuhr und Markierung in Höhe Nr. 175 + 177 geändert, Fußgänger-LA + Längs-Elemente vor Nr. 179 ergänzt, Gehweg überführt Parkplatz geändert, B-R-Anlagen Rheinbahn ergänzt u. Grünflächen angepasst, Halbinsel in Höhe Nr. 215 ergänzt, Längsgraben verschoben, Ausbaugrenze Flurstück 568 + 569 angepasst</td> <td>Meng.</td> <td>23.06.20</td>	Straßenabfuhr und Markierung in Höhe Nr. 175 + 177 geändert, Fußgänger-LA + Längs-Elemente vor Nr. 179 ergänzt, Gehweg überführt Parkplatz geändert, B-R-Anlagen Rheinbahn ergänzt u. Grünflächen angepasst, Halbinsel in Höhe Nr. 215 ergänzt, Längsgraben verschoben, Ausbaugrenze Flurstück 568 + 569 angepasst	Meng.	23.06.20
e) <td>D/Fa Standorte an Bushaltestellen ergänzt und Beleuchtung angepasst</td> <td>GGR</td> <td>09.05.20</td>	D/Fa Standorte an Bushaltestellen ergänzt und Beleuchtung angepasst	GGR	09.05.20
d) <td>Ulenbergstr. Süd Anschluss an den Bestand überarbeitet</td> <td>GGR</td> <td>28.03.19</td>	Ulenbergstr. Süd Anschluss an den Bestand überarbeitet	GGR	28.03.19
c) <td>Flurstücke einfließen: Gemarkung Ulenberg, Flur 17, Flurstück 310 und Gemarkung Fleher, Flur 4, Flurstück 568 und 569</td> <td>GGR</td> <td>03.09.18</td>	Flurstücke einfließen: Gemarkung Ulenberg, Flur 17, Flurstück 310 und Gemarkung Fleher, Flur 4, Flurstück 568 und 569	GGR	03.09.18
b) <td>USA Standorte für Sprinkler zur Gleisquerung (WZ) ergänzt.</td> <td>GGR</td> <td>03.09.18</td>	USA Standorte für Sprinkler zur Gleisquerung (WZ) ergänzt.	GGR	03.09.18
a) <td>Neue Halbinsel vor Nr. 215 Aachener Str.</td> <td>GGR</td> <td>03.09.18</td>	Neue Halbinsel vor Nr. 215 Aachener Str.	GGR	03.09.18
	14) Punktstellen aus Anzahl herstellen vor Nr. 208 Aachener Str.	GGR	03.09.18

**Umbau Aachener Platz**  
Endausbau  
Ausführungsplanning - Lageplan

**Amt für Verkehrsmanagement**  
Landeshauptstadt Düsseldorf

VIA Nr.: 2018/00237  
PLAN Nr.: S 1001 / 108 P  
Maßstab: 1:250

ABZ	Unterschrift	Datum	Landeshauptstadt Düsseldorf
660.2	gepr. H. Kötter	11.07.18	Zur Überprüfung durch den Verkehrsmanagement
660.3	gepr. H. Kötter	11.07.18	Düsseldorf, den 08.08.18
660.4	gepr. H. Kötter	14.08.18	
660	gepr. H. Schwarz	12.07.18	
660	gepr. H. Schwarz	12.07.18	
660	gepr. H. Meyer	24.07.18	A. gepr. H. Meyer
660	gepr. H. Meyer	07.08.18	Ankündigung LA

informiert / beschlossen, BV am  
beschlossen, OVA am

Y 2553704.108  
X 5673600.798