


# Benrath

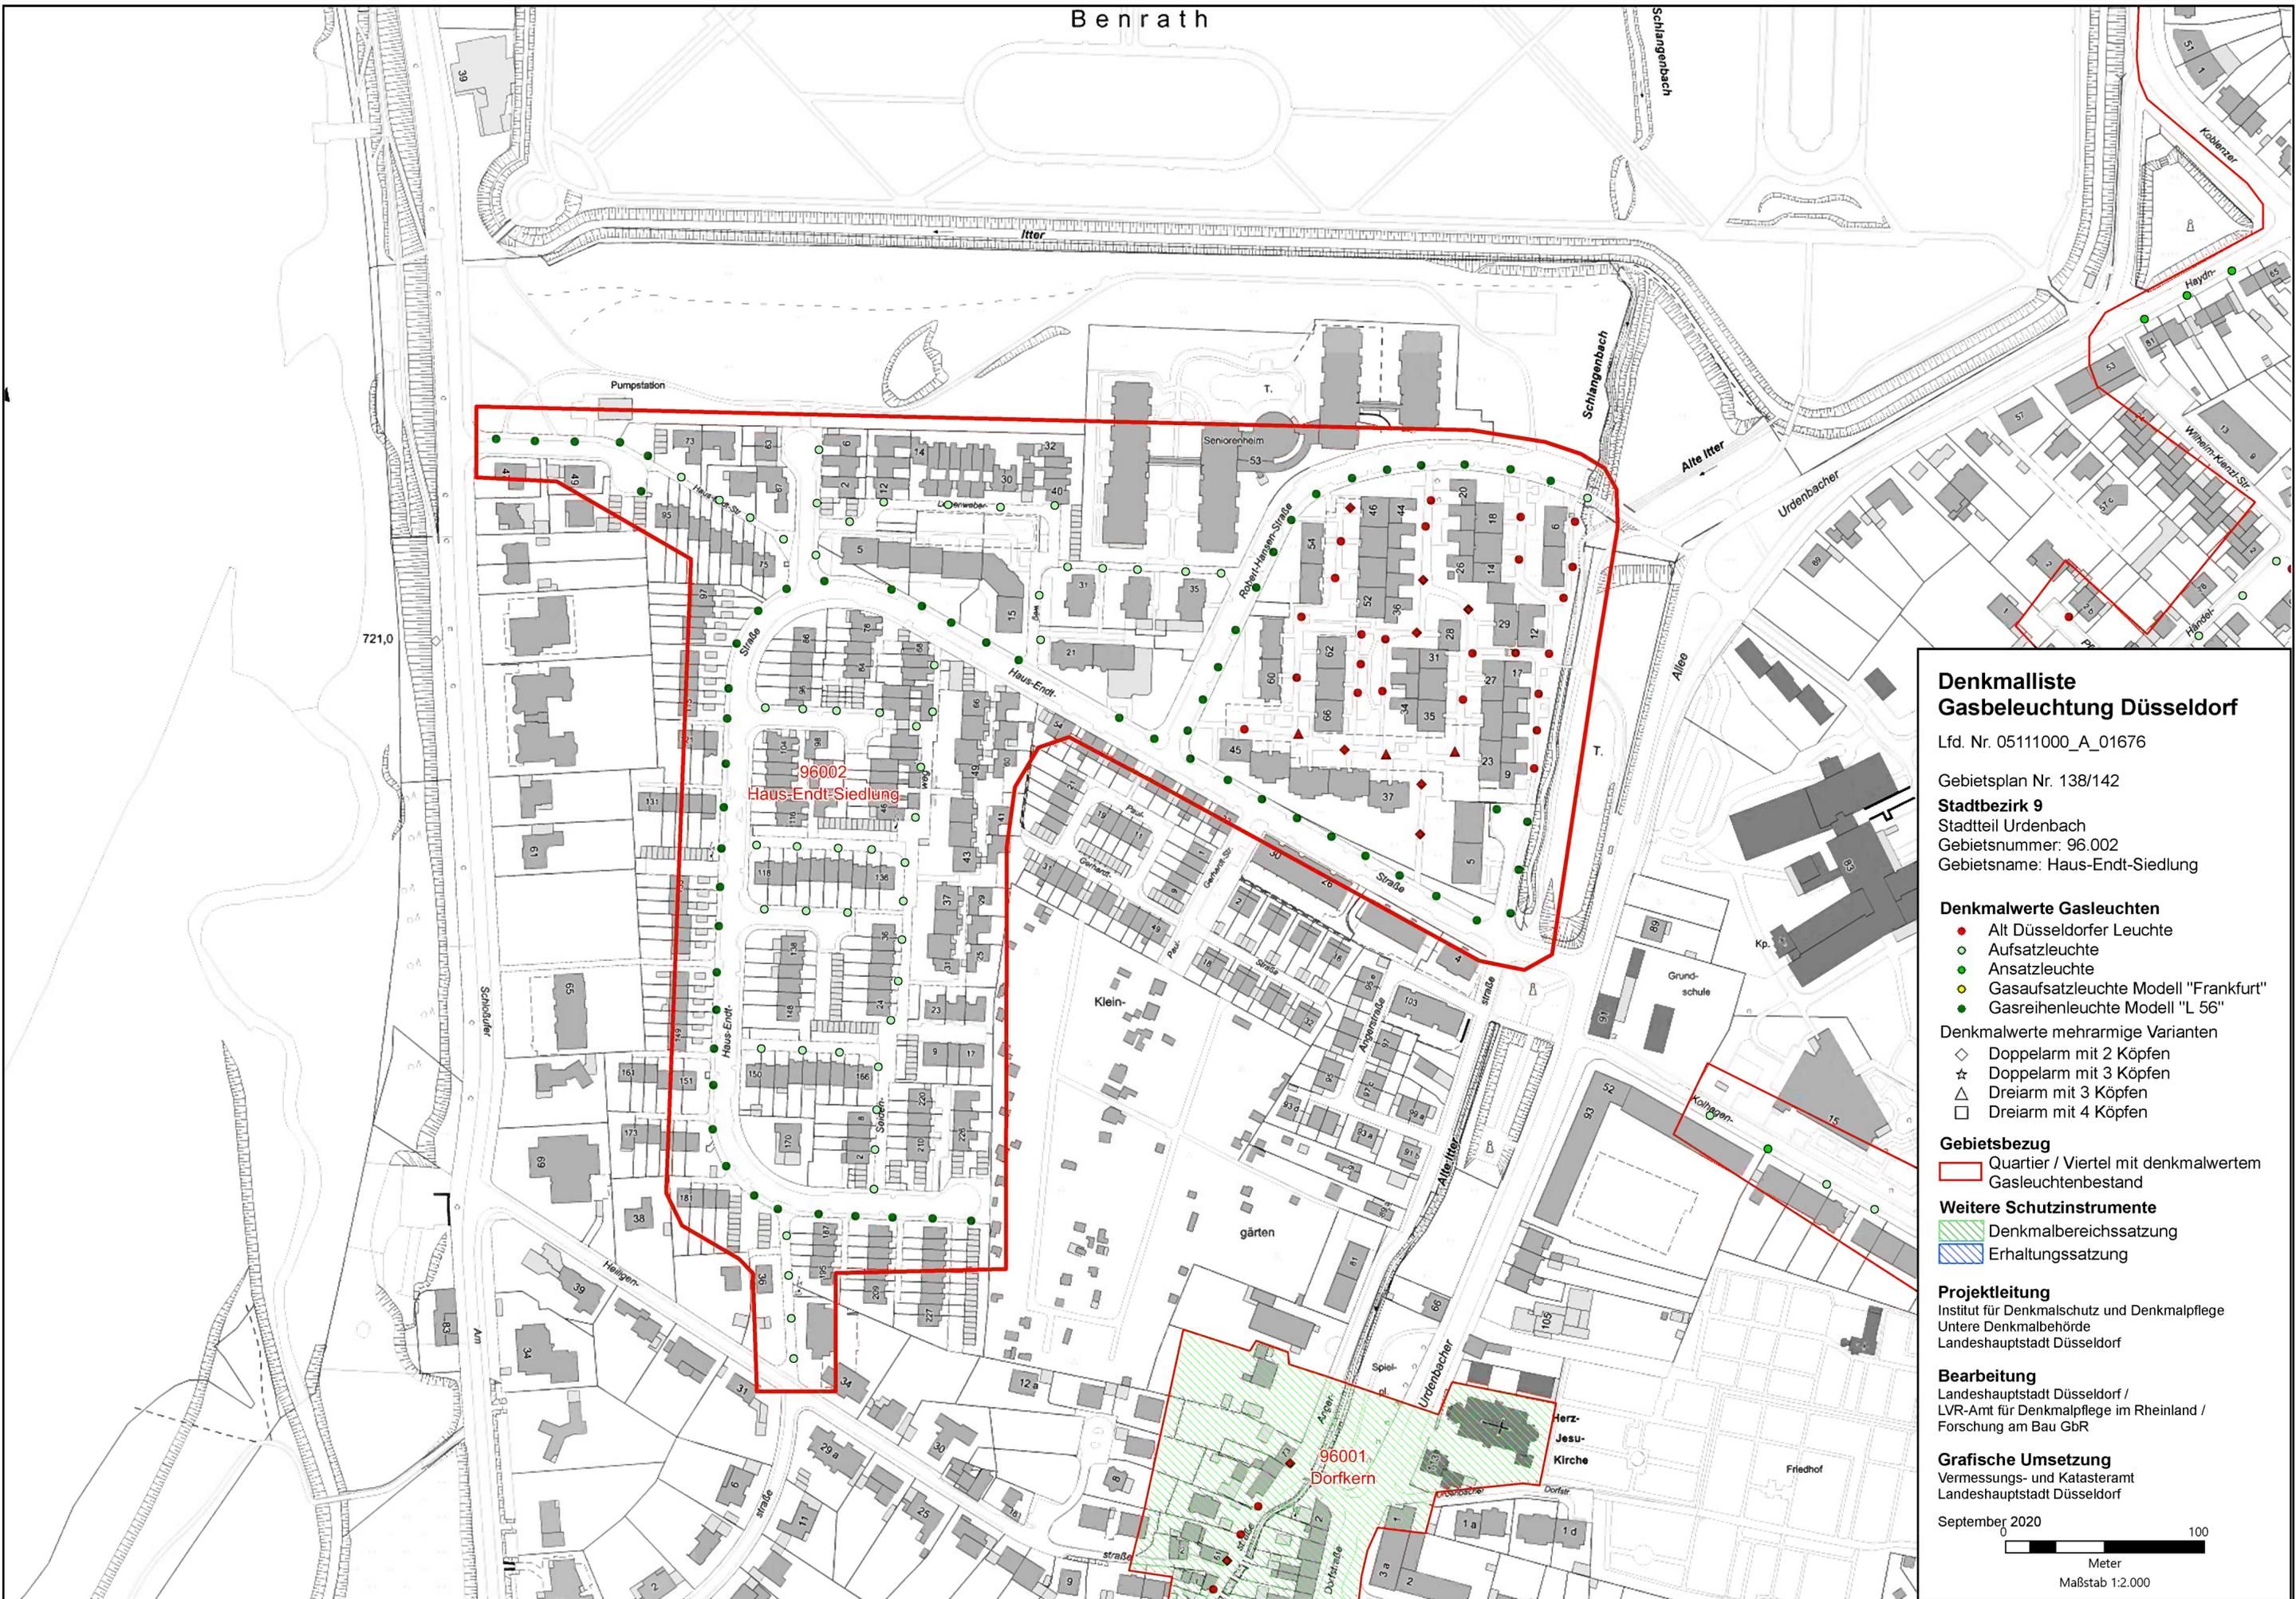

## Denkmalliste Gasbeleuchtung Düsseldorf

Lfd. Nr. 05111000\_A\_01676  
Gebietsplan Nr. 138/142  
**Stadtbezirk 9**  
Stadtteil Urdenbach  
Gebietsnummer: 96.002  
Gebietsname: Haus-Endt-Siedlung

- ### Denkmalwerte Gasleuchten
- Alt Düsseldorfer Leuchte
  - Aufsatzleuchte
  - Ansatzleuchte
  - Gasaufsatzleuchte Modell "Frankfurt"
  - Gasreihenleuchte Modell "L 56"
- ### Denkmalwerte mehrarmige Varianten
- ◇ Doppelarm mit 2 Köpfen
  - ☆ Doppelarm mit 3 Köpfen
  - △ Dreiarml mit 3 Köpfen
  - Dreiarml mit 4 Köpfen

### Gebietsbezug

□ Quartier / Viertel mit denkmalwertem Gasleuchtenbestand

### Weitere Schutzinstrumente

- ▨ Denkmalbereichssatzung
- ▨ Erhaltungssatzung

### Projektleitung

Institut für Denkmalschutz und Denkmalpflege  
Untere Denkmalbehörde  
Landeshauptstadt Düsseldorf

### Bearbeitung

Landeshauptstadt Düsseldorf /  
LVR-Amt für Denkmalpflege im Rheinland /  
Forschung am Bau GbR

### Grafische Umsetzung

Vermessungs- und Katasteramt  
Landeshauptstadt Düsseldorf

September 2020  
100  
Meter  
Maßstab 1:2.000