



Planfeststellungsantrag Anlage 10.16

1. Aufgrund des Personenbeförderungsgesetzes festgestellt. Bezirksregierung Düsseldorf
2. Gehört zu meiner Genehmigung vom heutigen Tage. Düsseldorf, den _____
Im Auftrag

Index	Datum	Änderung	IGV	Abt. 66/4


GRASSL BERATENDE INGENIEURE BAUWESEN	Ingenieurgesellschaft Grassl Vöpping c/o Ingenieurbüro Grassl GmbH Adlerstraße 34 - 40 40211 Düsseldorf Tel. +49 211 17597-0	bearb.	Os	08/2015
		gez.	Ivanoff	08/2015
		gepr.	Os	08/2015

Amt für Verkehrsmanagement
Landeshauptstadt Düsseldorf


Stadtbahnstrecke U81, 1. Bauabschnitt
von Hst. Freiligrathplatz bis U-Bf. Flughafen Terminal
Querschnitt Q10-1 Tunnel - Offene Bauweise
km 1+505.179

Maßstab	1:100	Plan-Nr.	IGV - U81110-04-2001
		Ursprungs-Plan-Nr.	
Abt. 66/4.3	gez. Krug	07.09.2015	Landeshauptstadt Düsseldorf
Abt. 66/4.3	gez. Rode	07.09.2015	Der Oberbürgermeister
Abt. 66/4	gez. Pähler	07.09.2015	Amt für Verkehrsmanagement
Abt.			Düsseldorf, den 09.09.2015
Abt.			Im Auftrag
Abt.			
Abt.			gez. Blome

Querschnitt Q10-1
Block 10-1 km 1+505.179
M 1:100

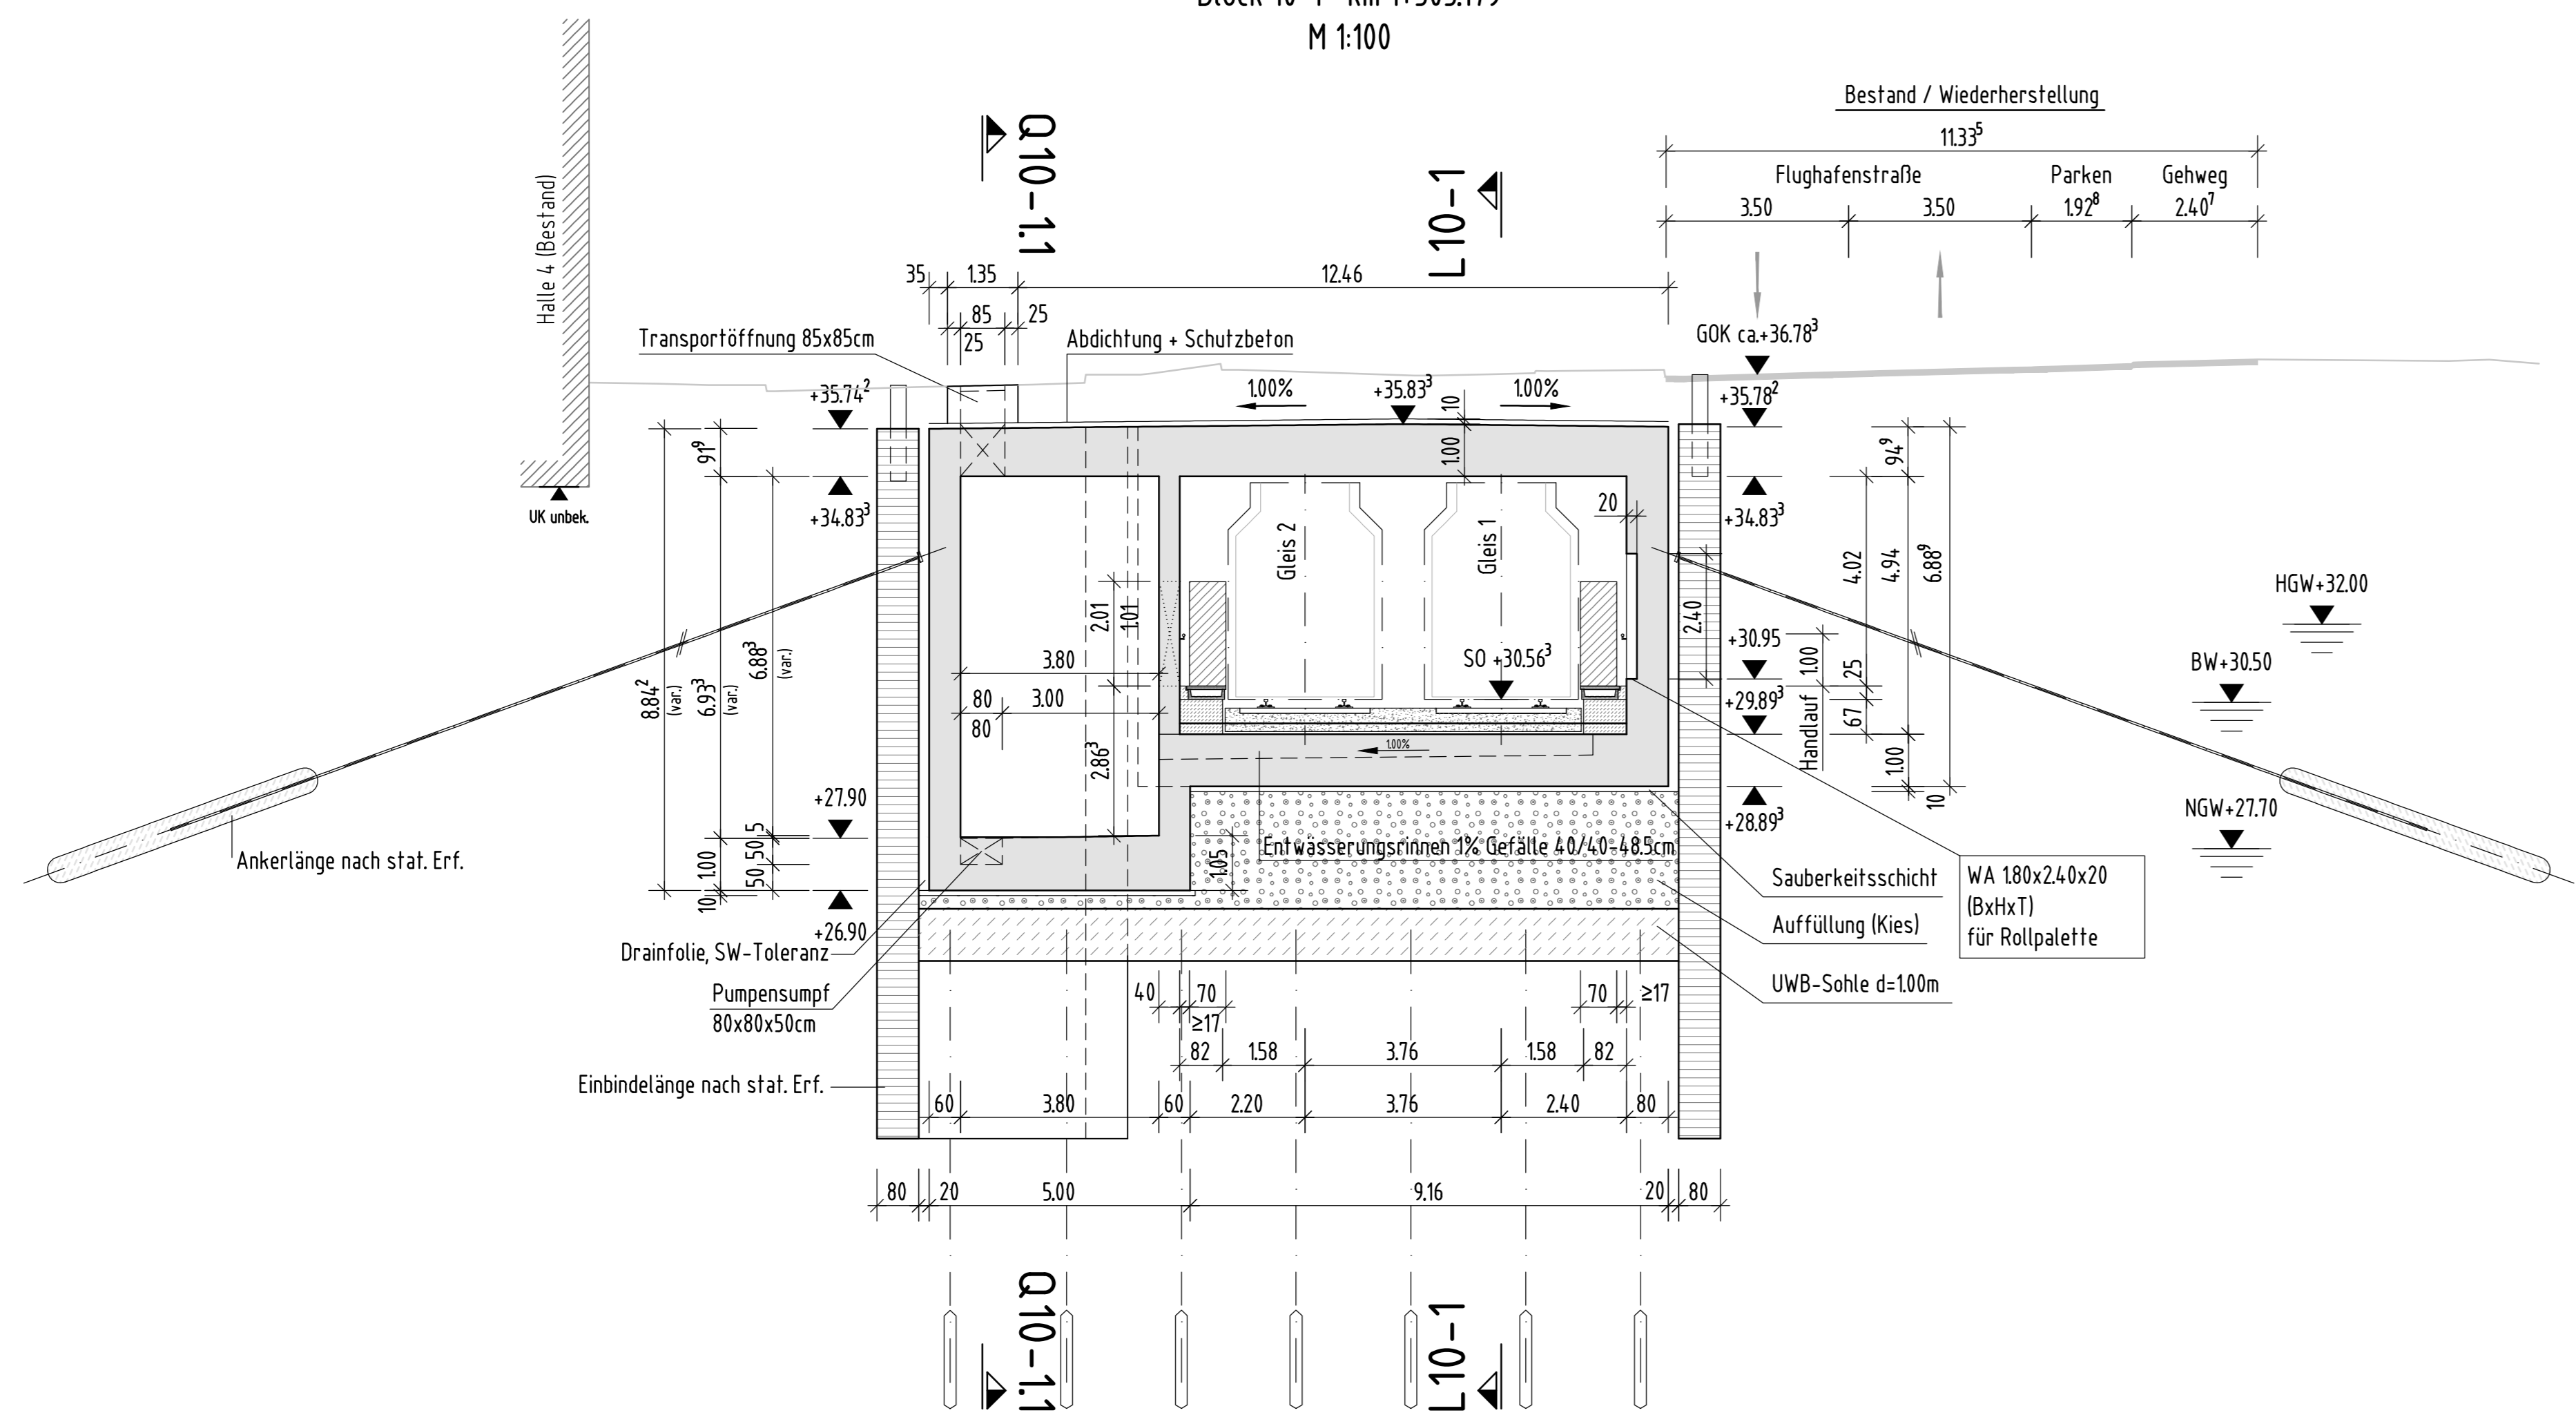

Schnitt Q10-11
M 1:100

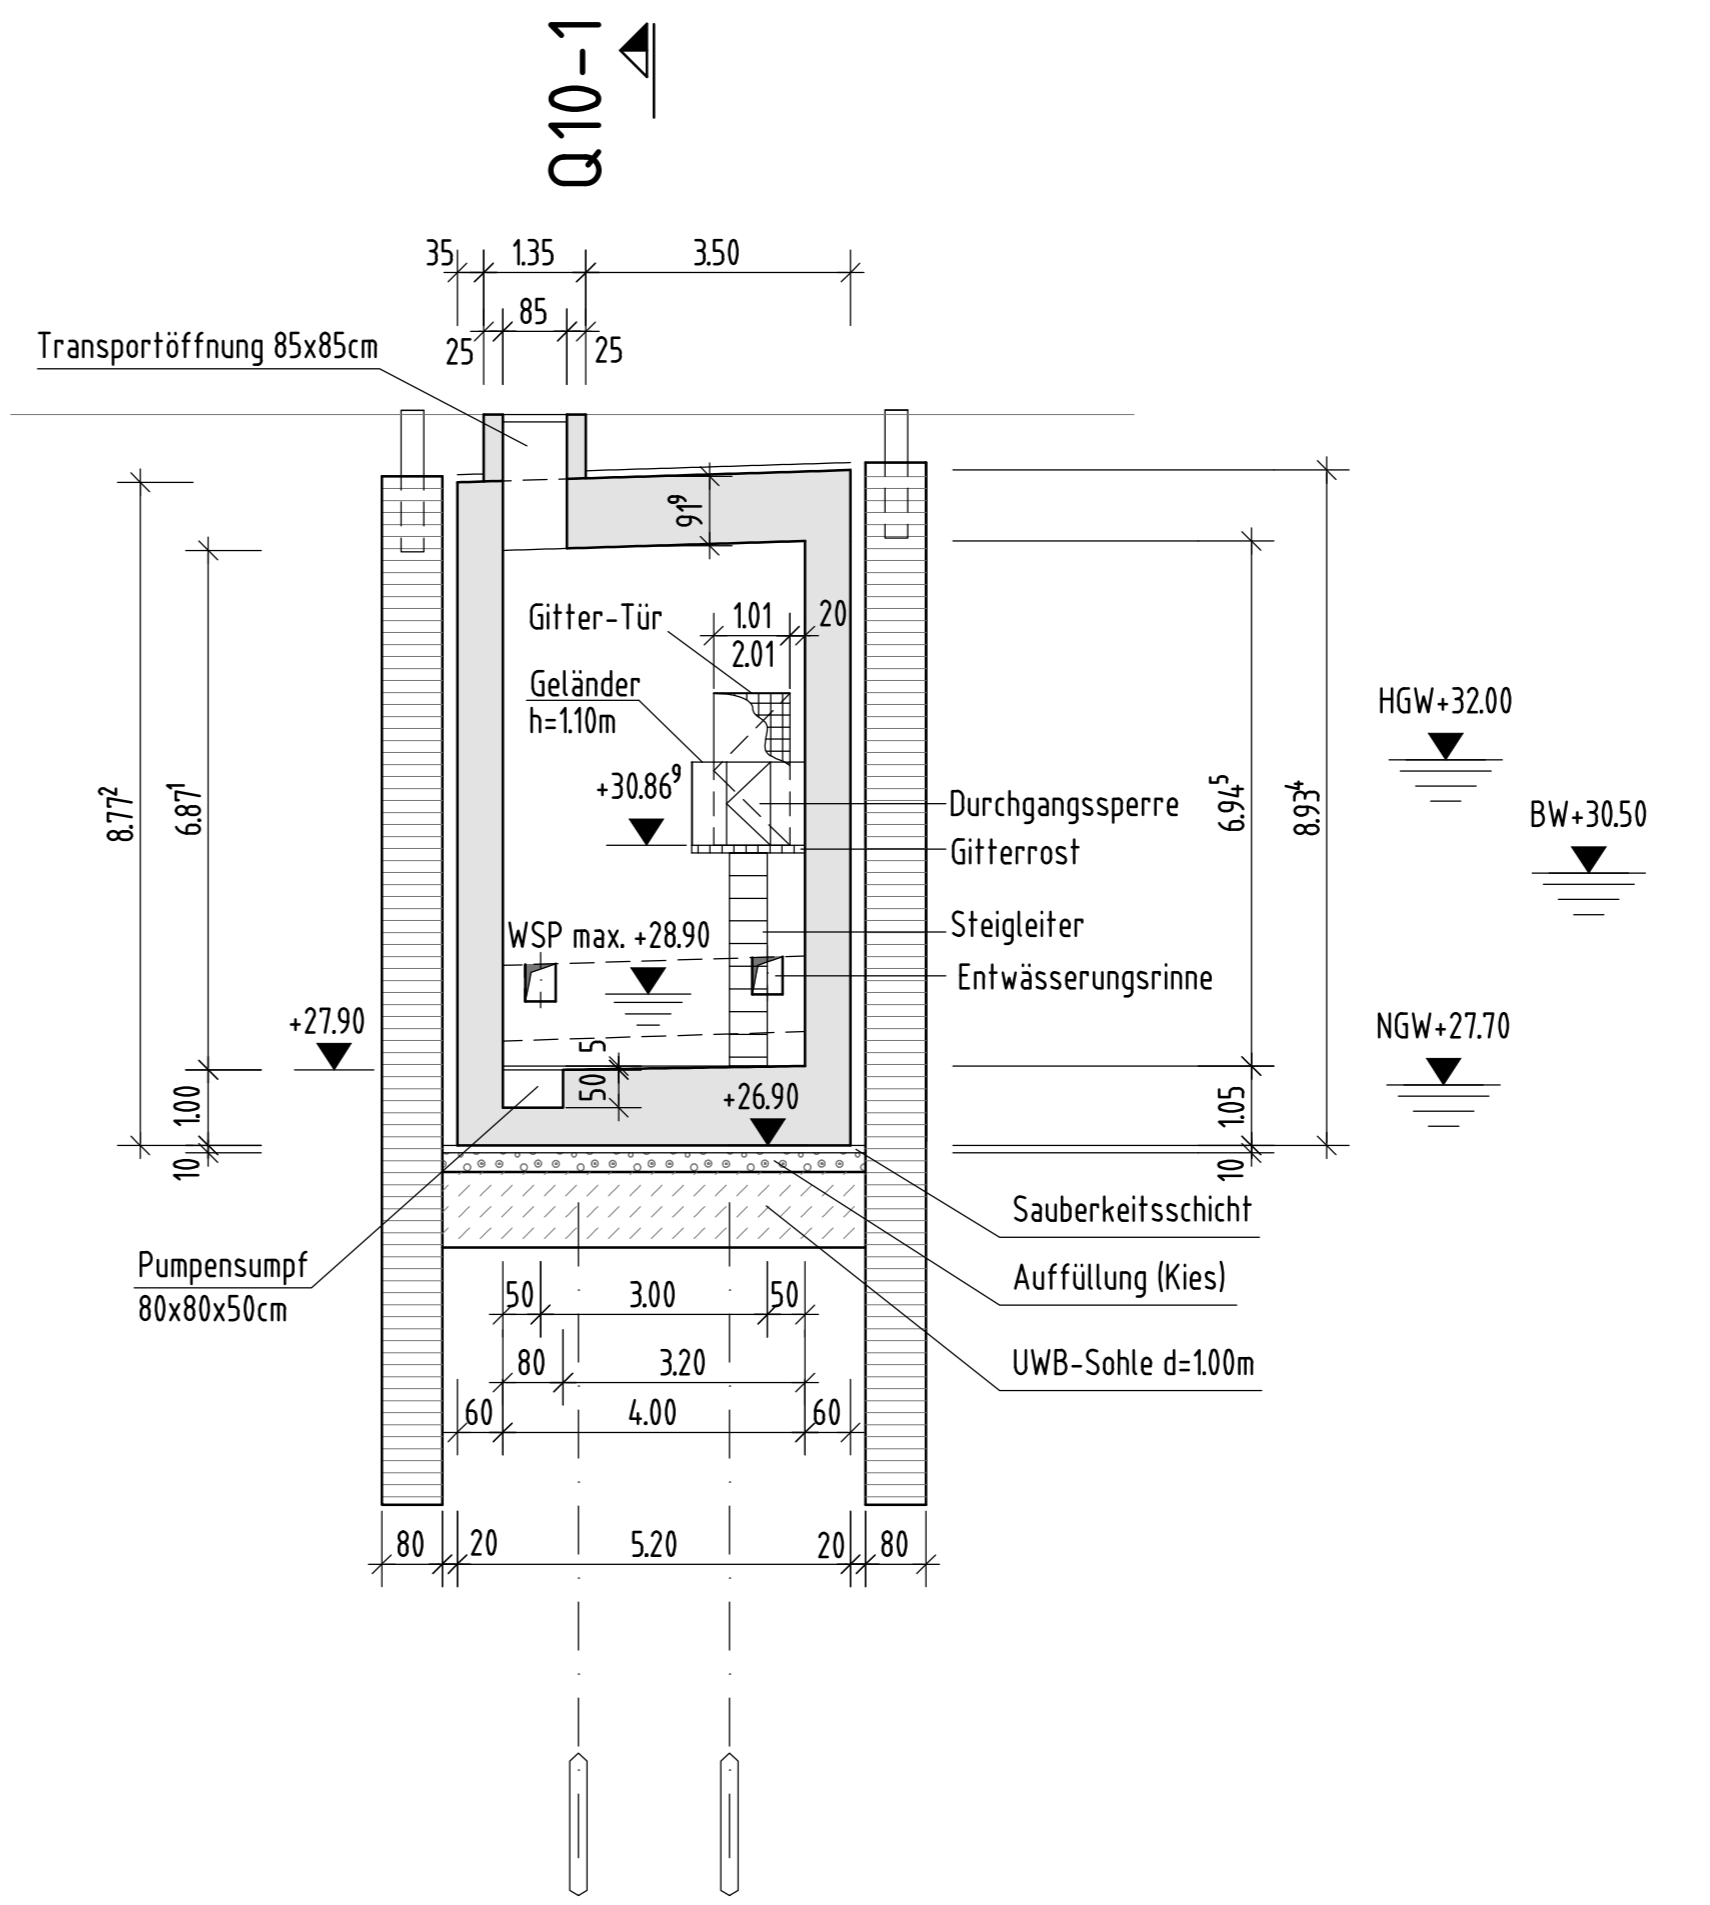

Die von der Trassierung und dem Fahrzeuglichtraum abhängigen Bauwerkslichtraumabmessungen sind für die Ausführung gem. der geometrischen Bauwerkslichtraumeinrechnung zu ermitteln

Endgültige Bauteilabmessungen nach statischen, konstruktiven und wirtschaftlichen Erfordernissen.
Baugrundangaben gem. "Baugrunduntersuchung/Gründungsberatung" der Ingenieurges. geoteam, Stand 01.02.2013.

Behörde: Verkehrsamt
 Projektname: Stadtbahnstrecke U81
 Projektziele: Ausbau des U81-Netzwerks
 C:\Landesamt\projekte\IGV-U81\110-04-2001-2002.dwg