Lagebezugssystem: GK-Netz77
Gauß-Krüger/ LS 177

Höhenbezugssystem: DHHN 12
Höhenstatus 100

Quellenangabe der Grundkarte:
Liegenschaftskataster - Stand: 13.08.2015 und 20.08.2015
Vermessung - Karner Ingenieure GmbH - Stand: 26.07.2012
Ergänzung Vermessung - 25.10.2012, Amt 62/23 - Stand: 28.01.2014 und 05.03.2015
Ergänzung Vermessung - Vermessungsbüro Fieguth GmbH - Stand: 24.04.2015
Vermessung - Dr.-Ing. Robert Blinken, Dipl.-Ing. Rolf Töpfer - Stand: 05.03.2015

Endgültige Bauteilabmessungen nach statischen, konstruktiven und wirtschaftlichen Erfordernissen.
Baugrundangaben gem. "Baugrunduntersuchung/Gründungsberatung" der Ingenieurges. geoteam, Stand 01.02.2013.

Die von der Trassierung und dem Fahrzeuglichtraum abhängigen Bauwerkslichtraumabmessungen sind für die Ausführung gem. der geometrischen Bauwerkslichtraumeinrechnung zu ermitteln

0 m 5 m 10 m
M 1:100

Querschnitt Q11-4, Nordkopf
km 1+870.406 M 1:100

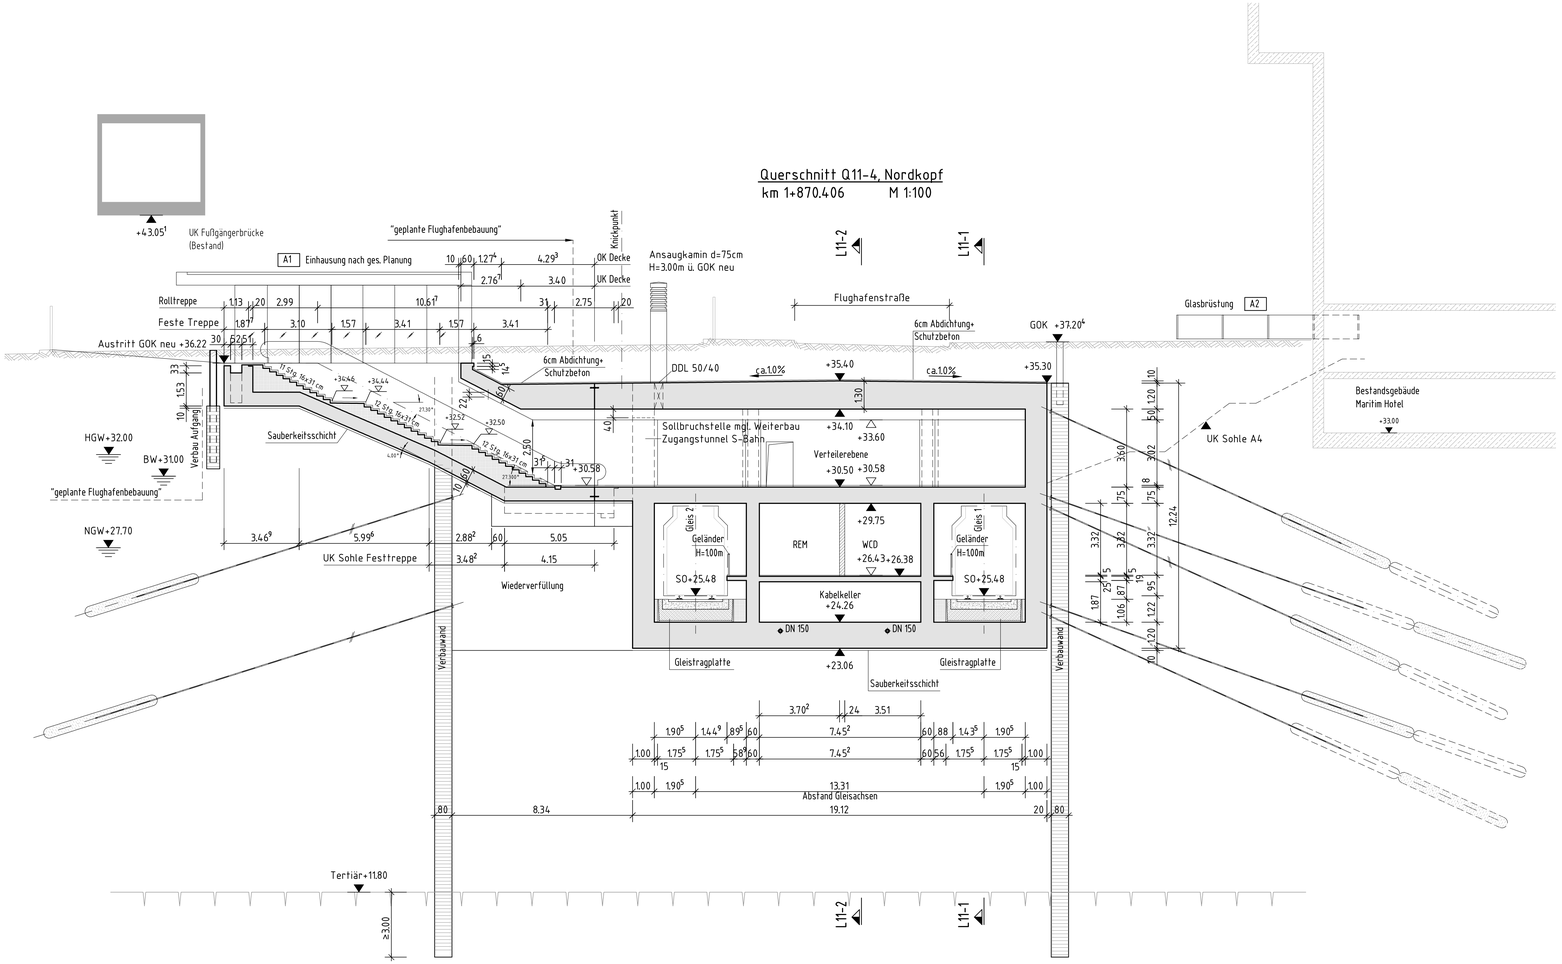

Planfeststellungsantrag

Anlage 10.21

1. Aufgrund des Personenbeförderungsgesetzes festgestellt.
2. Gehört zu meiner Genehmigung vom heutigen Tage.

Bezirksregierung Düsseldorf
Düsseldorf, den _____
Im Auftrag

Index	Datum	Änderung	IGV	Abt. 66/4

GRASSL BERATENDE INGENIEURE BAUWESEN

Ingenieurgemeinschaft Grassl Vössing
c/o Ingenieurbüro Grassl GmbH
Adersstraße 34 – 40
40211 Düsseldorf
Tel.: +49 211 17597-0

gez. Ivanoff
07.09.2015

bearb.	oS	08/2015
gez.	Nech	08/2015
gepr.	oS	08/2015

Amt für Verkehrsmanagement
Landeshauptstadt Düsseldorf

Stadtbahnstrecke U81, 1. Bauabschnitt
von Hst. Freiligrathplatz bis U-Bf. Flughafen Terminal

Querschnitt Q11-4
U-Bahnhof Flughafen Terminal
km 1+870.406

Maßstab 1:100
Plan-Nr. I G V - U 8 1 1 1 1 - 0 4 - 2 0 0 4
Ursprungs-Plan-Nr.

Abt.66/4.3	gez. Krug	07.09.2015
Abt.66/4.3	gez. Rode	07.09.2015
Abt.66/4	gez. Pähler	07.09.2015
Abt.		
Abt.		
Abt.		
Abt.		

Landeshauptstadt Düsseldorf
Der Oberbürgermeister
Amt für Verkehrsmanagement
Düsseldorf, den 09.09.2015
Im Auftrag

gez. Blome

Format: 59.4x118.9 cm | Stiftbelegung: Amt 66-M500_HP4000.ctb | Zeichnung: IGV-U81111-04-2001-2007.dwg

Verfasser/in: Swarr
Datum/Uhrzeit: 07.09.2015 9:53:26
Layoutnamen: IGV-U8811-04-2001
Dateiname: O:\Tunnelbau\Projekte\15-02-08_U81\81-04\U81_Ergebnis_Genehmigung\U_04_Querschnitt\IGV-U8111-04-2001-2007.dwg