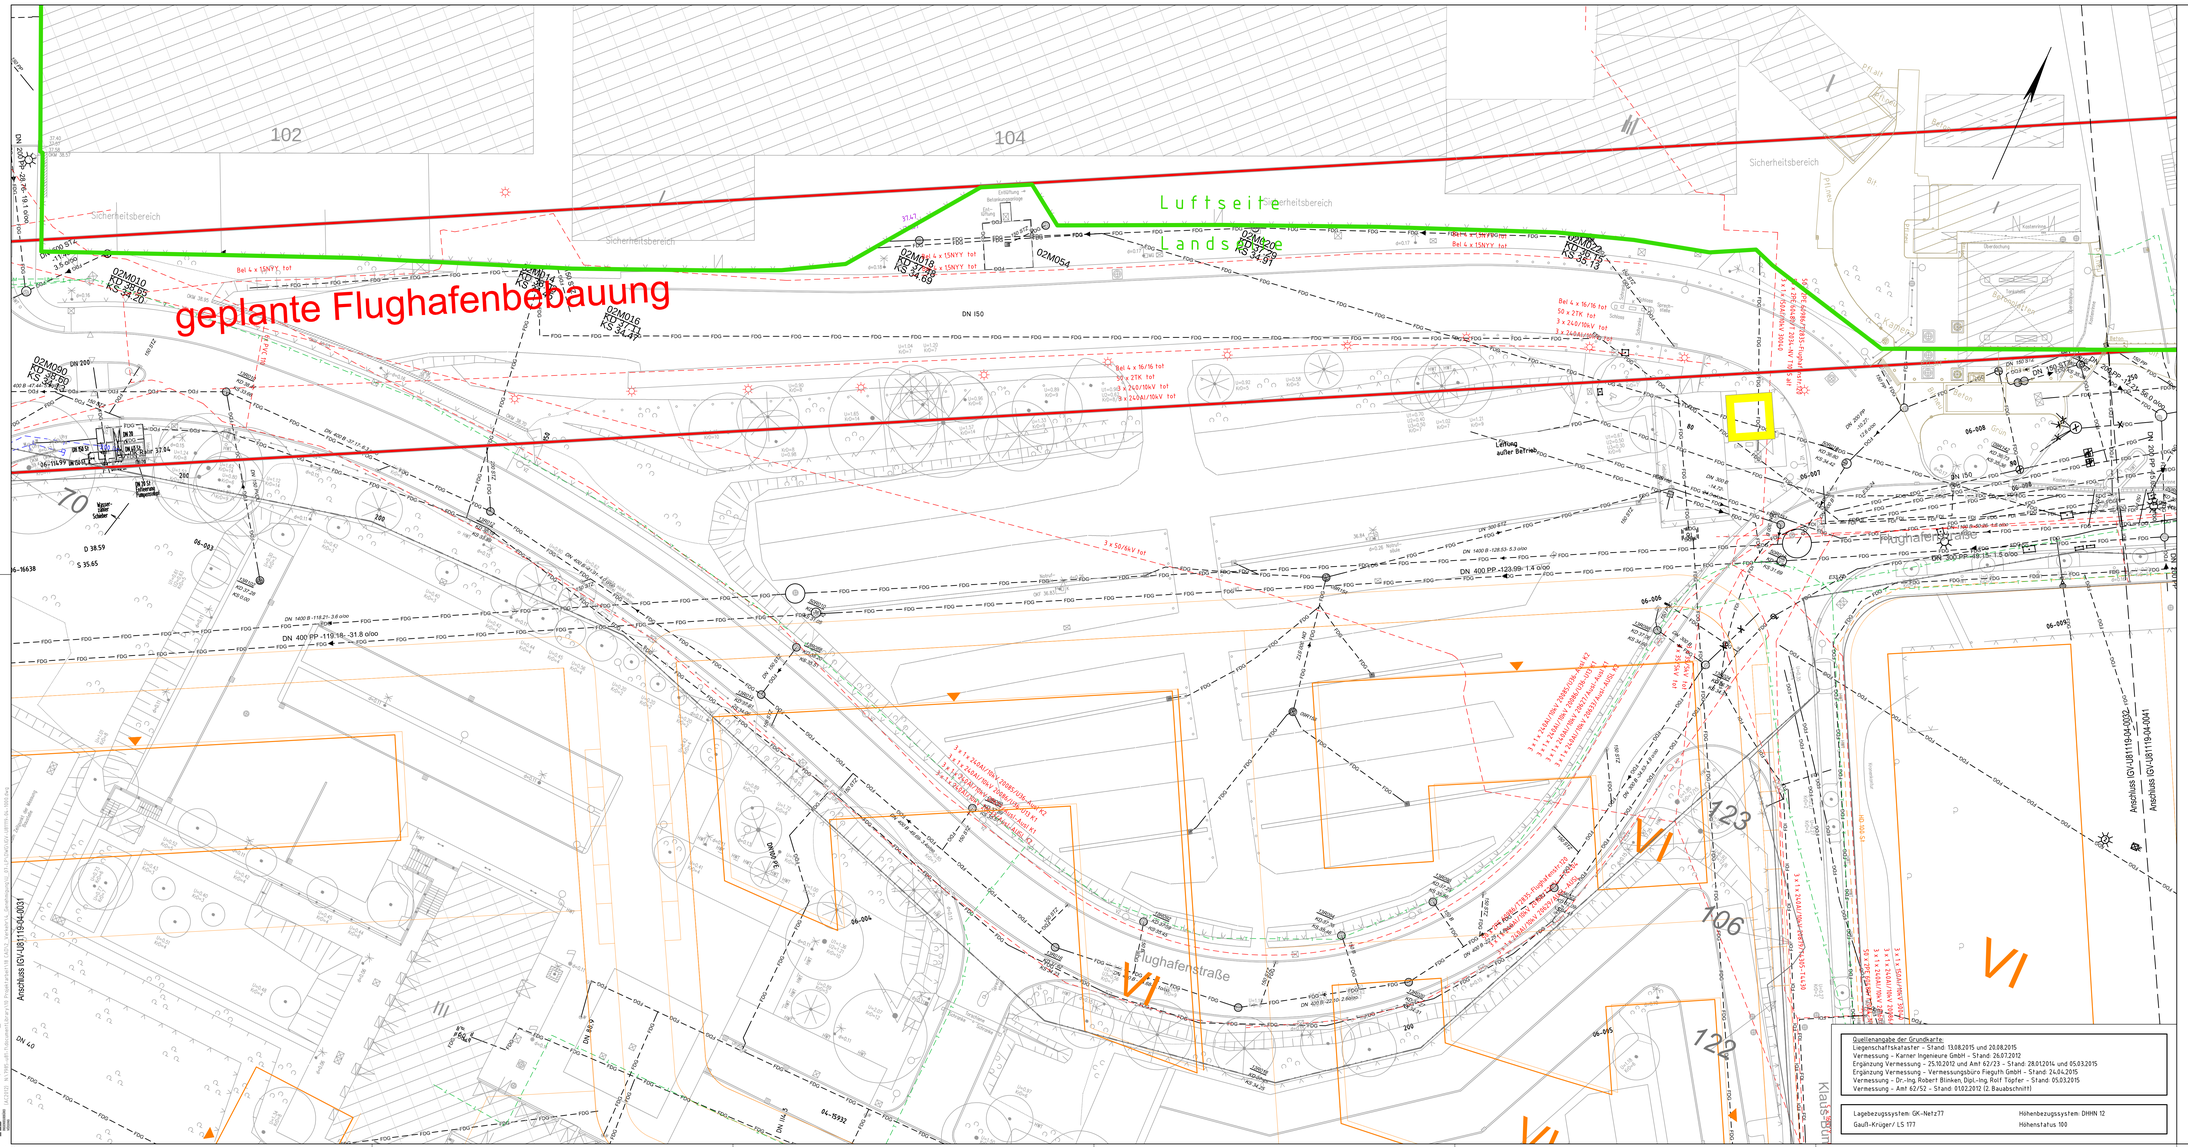

Zeichenerklärung Versorgungsträger

Außerbetriebnahme / Rückbau

Leitungssicherung

Vorhanden		Geplant
	Strom	
NRW	Straßen NRW	NRW
RBG	Rheinbahn	RBG
	Stadtwerke	
	Gas	
	Stadtwerke	
	Wasser	
	Stadtwerke	
	Beleuchtung	
	Stadtwerke	
	LZA	
	Stadt Düsseldorf	
	Telekommunikation/ Daten	
	Stadt Düsseldorf	
CT	Colt	CT
EN	euNetworks	EN
GA	GA Energieanlagenbau	GA
NRW	Straßen NRW	NRW
RBG	Rheinbahn	RBG
T	Deutsche Telekom	T
UM	Unitymedia	UM
VO	Vodafone	VO
VS	Versatel	VS
	Abwasser RW	
	Stadt Düsseldorf	
	Abwasser MW	
	Stadt Düsseldorf	
	Abwasser SW	
	Stadt Düsseldorf	
	Sonstiges	
FDI	Flughafen Immobilien	FDI
FDG	Flughafen	FDG

Leitungen sind nachrichtlich übernommen!
Keine Gewähr für die Richtigkeit aller Einzelheiten!

Planfeststellungsantrag — Anlage 13.6

1. Aufgrund des Personenbeförderungsgesetzes festgestellt.
2. Gehört zu meiner Genehmigung vom heutigen Tage.

Bezirksregierung Düsseldorf
Düsseldorf, den _____
Im Auftrag

Index	Datum	Änderung	IGV	Abt. 66/4

GRASSL BERATENDE INGENIEURE BAUWESEN

Ingenieurgemeinschaft Grassl Vössing
c/o Ingenieurbüro Grassl GmbH
Adersstraße 34 - 40
40211 Düsseldorf
Tel. +49 211 17987-0

INGENIEURBÜRO VÖSSING

bearb.	Mayr	08/2015
gez.	Dürre	08/2015
gepr.	Ivanoff	08/2015

gez. Ivanoff
07.09.2015

Amt für Verkehrsmanagement
Landeshauptstadt Düsseldorf

Stadtbahnstrecke U81, 1. Bauabschnitt

von Hst. Freiligrathplatz bis U-Bf. Flughafen Terminal

Leitungsbestandsplan 6
Niveaustrecke, Rampe

Maßstab 1: 250

Plan-Nr. I G V - U 8 1 1 1 9 - 0 4 - 1 0 3 2
Ursprungs-Plan-Nr.

Abt. 66/4.3	gez. Buchholz	07.09.2015	Landeshauptstadt Düsseldorf
Abt. 66/4.3	gez. Rode	07.09.2015	Der Oberbürgermeister Amt für Verkehrsmanagement
Abt. 66/4	gez. Pähler	07.09.2015	Düsseldorf, den 09.09.2015 Im Auftrag
Abt.			
Abt.			gez. Blome
Abt.			
Abt.			

Quellenangabe der Grundkarte:
Liegenschaftskataster - Stand: 13.08.2015 und 20.08.2015
Vermessung - Kanner Ingenieure GmbH - Stand: 26.07.2012
Ergänzung Vermessung - 25.10.2012 und Amt 62/23 - Stand: 28.01.2014 und 05.03.2015
Ergänzung Vermessung - Vermessungsbüro Fieguth GmbH - Stand: 24.04.2015
Vermessung - Dr.-Ing. Robert Blinken, Dipl.-Ing. Rolf Töpfer - Stand: 05.03.2015
Vermessung - Amt 62/52 - Stand: 01.02.2012 (2. Bauabschnitt)

Lagebezugssystem: GK-Netz77
Gauß-Krüger/ LS 177

Höhenbezugssystem: DHHN 12
Höhenstatus 100

Format: 132.0 x 59.4 cm | Stiftbelegung: Amt 66-M500_HP4000.ctb | Zeichnung: IGV-U81119-04-1000.dwg

Plotdatum: 10.09.2015 / 08:21 Uhr