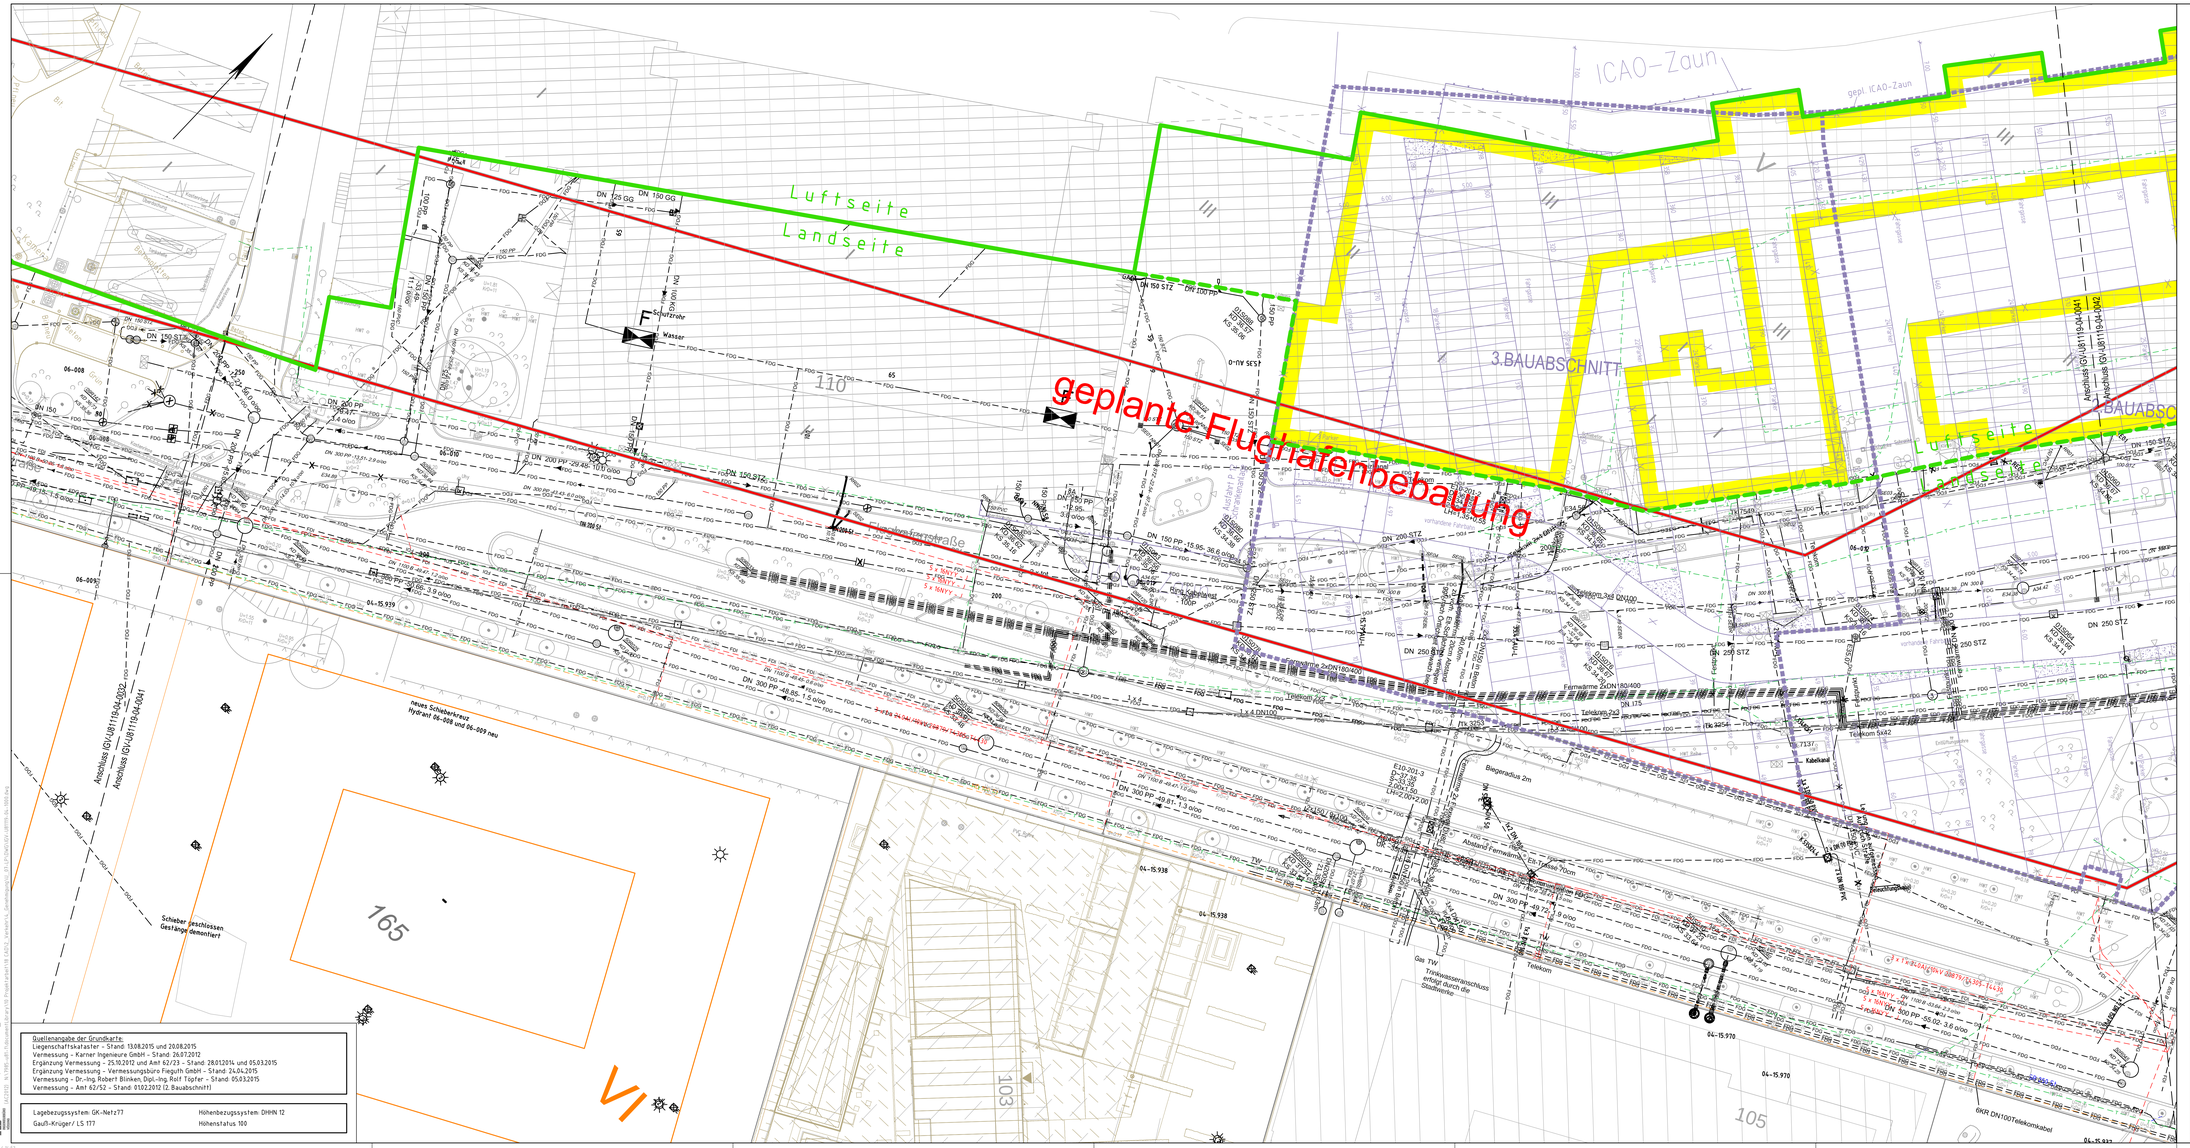

Quellenangabe der Grundkarte:
Liegenschaftskataster – Stand: 13.08.2015 und 20.08.2015
Vermessung – Karner Ingenieure GmbH – Stand: 26.07.2012
Ergänzung Vermessung – 25.10.2012 und Amt 62/23 – Stand: 28.01.2014 und 05.03.2015
Ergänzung Vermessung – Vermessungsbüro Fieguth GmbH – Stand: 24.04.2015
Vermessung – Dr.-Ing. Robert Blinken, Dipl.-Ing. Rolf Töpfer – Stand: 05.03.2015
Vermessung – Amt 62/52 – Stand: 01.02.2012 (2. Bauabschnitt)

Lagebezugssystem: GK-Netz77
Gauß-Krüger/ LS 177

Höhenbezugssystem: DHHN 12
Höhenstatus: 100

Zeichenerklärung Versorgungsträger

Außerbetriebnahme / Rückbau — Leitungssicherung

Vorhanden — Geplant

Strom
- NRW — NRW
- RBG — RBG
- Straßen NRW
- Rheinbahn
- Stadtwerke

Gas
- Stadtwerke

Wasser
- Stadtwerke

Beleuchtung
- Stadtwerke

LZA
- Stadt Düsseldorf

Telekommunikation/ Daten
- Stadt Düsseldorf
- CT — CT — Colt
- EN — EN — euNetworks
- GA — GA — Energiegarantiegebäu
- NRW — NRW — Straßen NRW
- RBG — RBG — Rheinbahn
- T — T — Deutsche Telekom
- M — M — Unitymedia
- VO — VO — Vodafone
- VS — VS — Versatel

Abwasser RW
- Stadt Düsseldorf

Abwasser MW
- Stadt Düsseldorf

Abwasser SW
- Stadt Düsseldorf

Sonstiges
- FDI — FDI — Flughafen Immobilien
- FDG — FDG — Flughafen

Leitungen sind nachrichtlich übernommen!
Keine Gewähr für die Richtigkeit aller Einzelheiten!

Planfeststellungsantrag

Anlage 13.7

1. Aufgrund des Personenbeförderungsgesetzes festgestellt.
2. Gehört zu meiner Genehmigung vom heutigen Tage.

Bezirksregierung Düsseldorf
Düsseldorf, den
Im Auftrag

Index	Datum	Änderung	IGV	Abt. 66/4

GRASSL BERATENDE INGENIEURE BAUWESEN

Ingenieurgemeinschaft Grassl Vössing
c/o Ingenieurbüro Grassl GmbH
Adenauerallee 34 - 40
40211 Düsseldorf
Tel. +49 211 17587-0

gez. Ivanoff
07.09.2015

bearb.	Mayr	08/2015
gez.	Dürre	08/2015
gepr.	Ivanoff	08/2015

Amt für Verkehrsmanagement
Landeshauptstadt Düsseldorf

Stadtbahnstrecke U81, 1. Bauabschnitt

von Hst. Freiligrathplatz bis U-Bf. Flughafen Terminal

Leitungsbestandsplan 7
Rampe und Tunnelbauwerk

Maßstab 1:250 — Plan-Nr. I G V - U 8 1 1 1 9 - 0 4 - 1 0 4 1 — Ursprungs-Plan-Nr.

Abt. 66/4.3	gez. Buchholz	07.09.2015	Landeshauptstadt Düsseldorf
Abt. 66/4.3	gez. Rode	07.09.2015	Der Oberbürgermeister Amt für Verkehrsmanagement
Abt. 66/4	gez. Pähler	07.09.2015	Düsseldorf, den 09.09.2015 Im Auftrag
Abt.			
Abt.			gez. Blome
Abt.			
Abt.			

Format: 132.0 x 59.4 cm | Stiftbelegung: Amt 66-M500_HP4000.ctb | Zeichnung: IGV-U81119-04-1000.dwg