




Regelquerschnitt Ausfädelung außerhalb Bauwerk

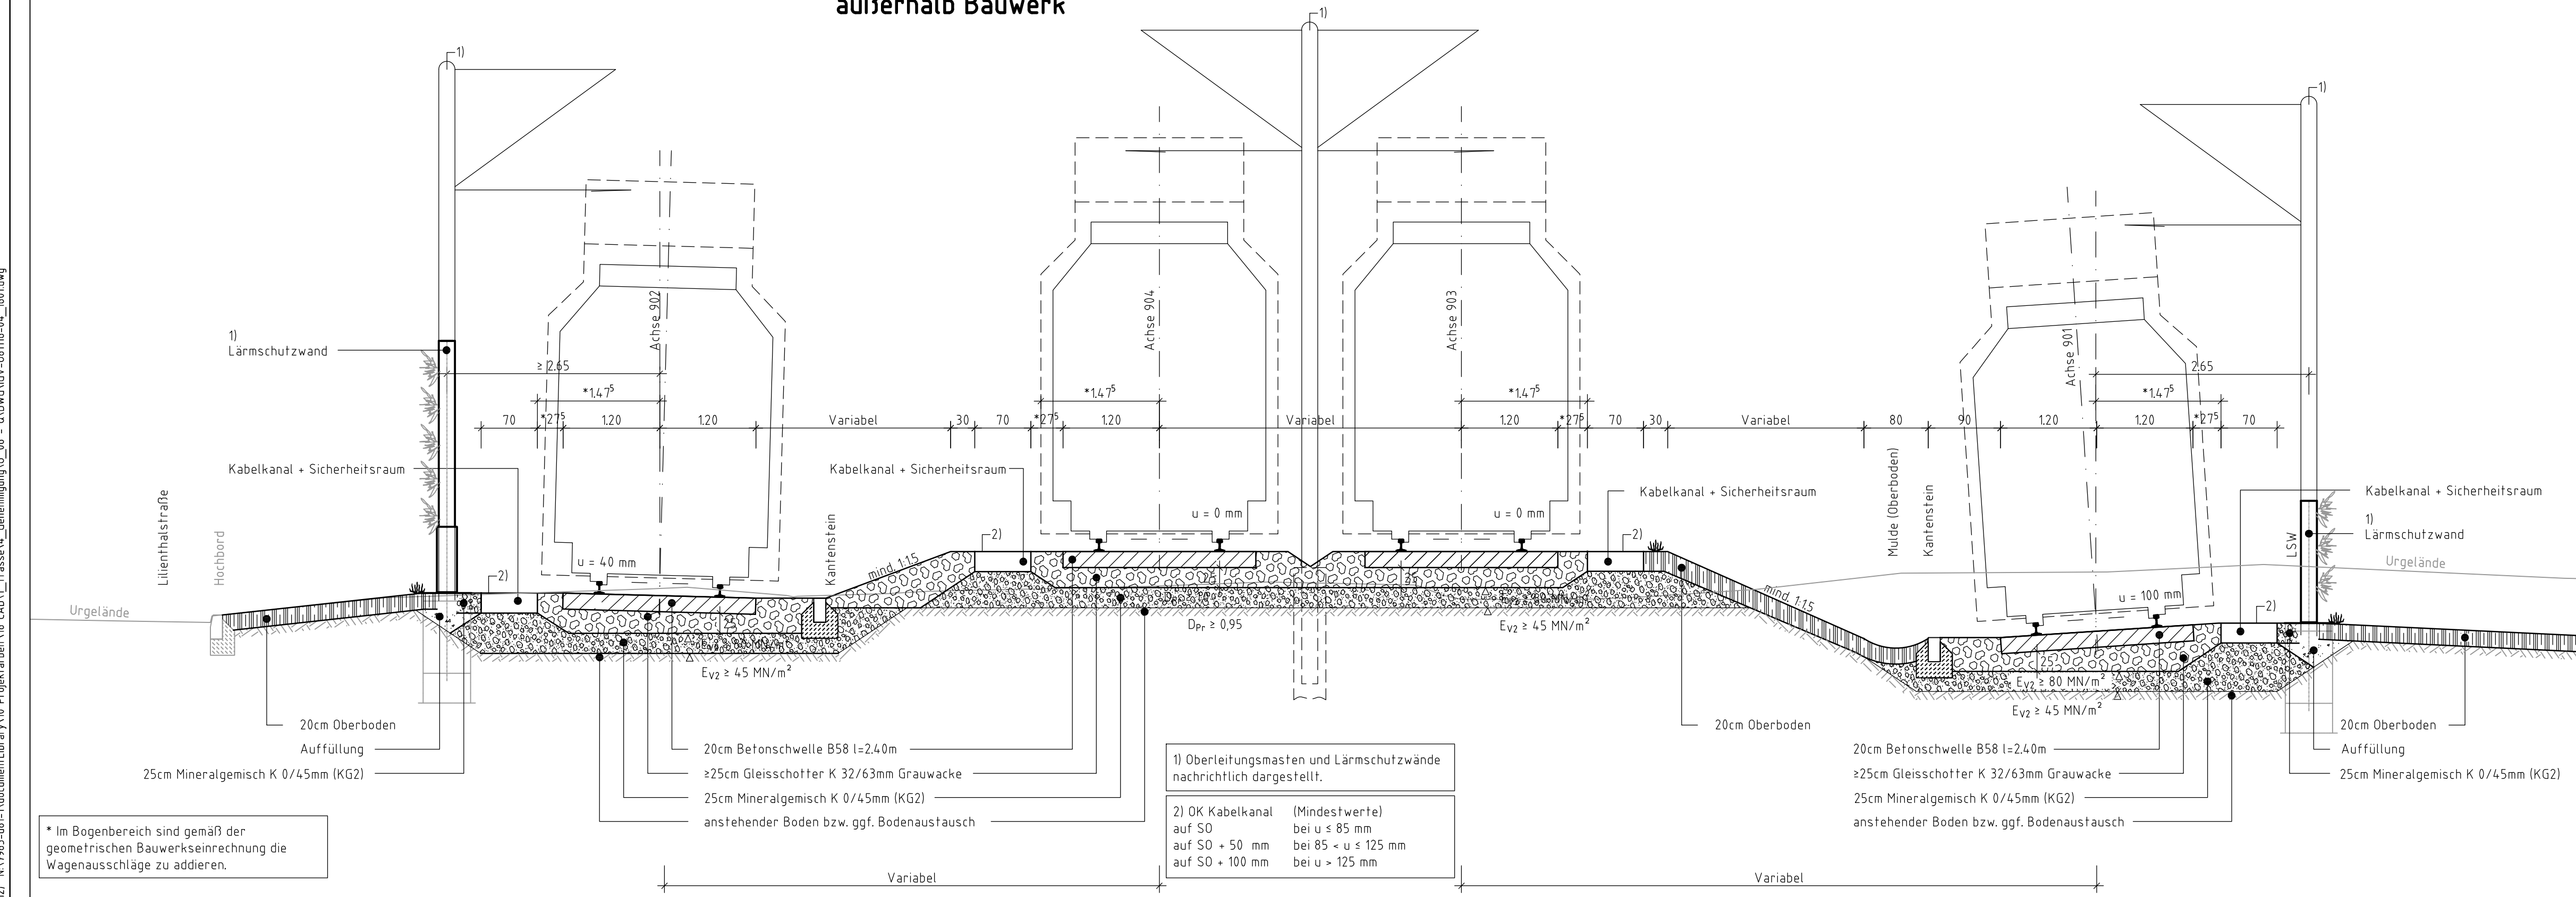

Regelquerschnitt Dammlage

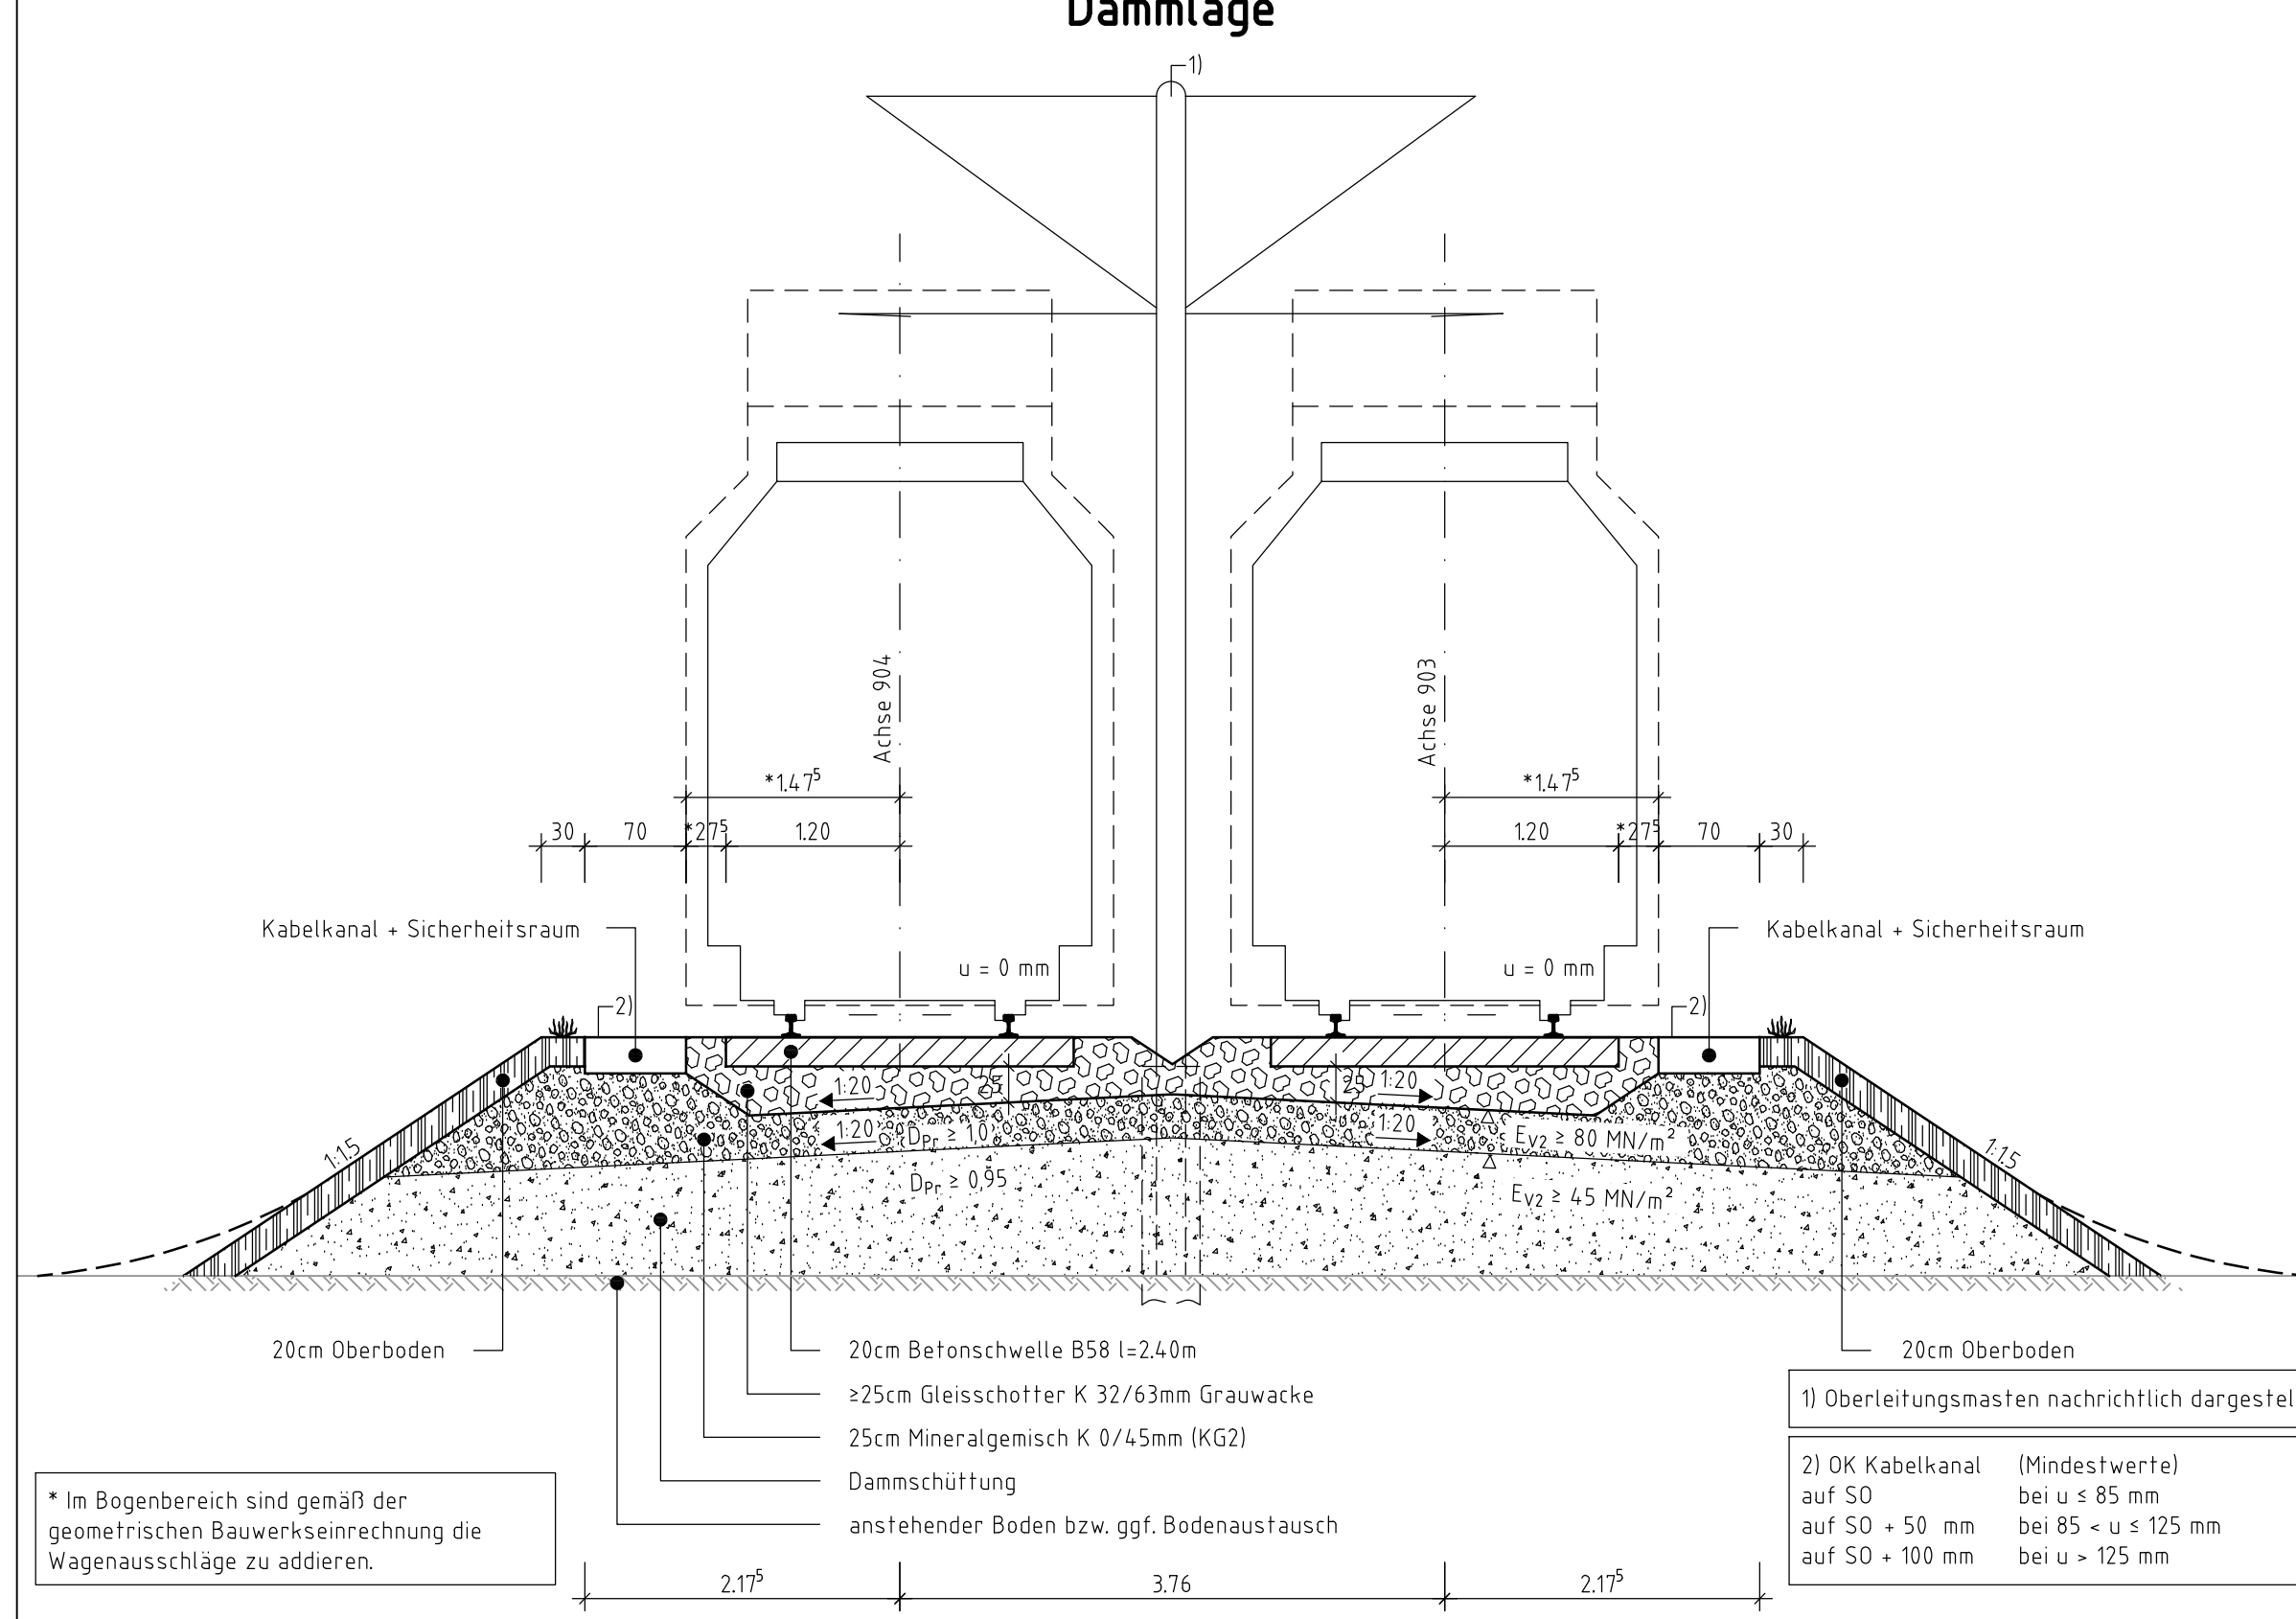

Regelquerschnitt parallel zur Flughafenstraße

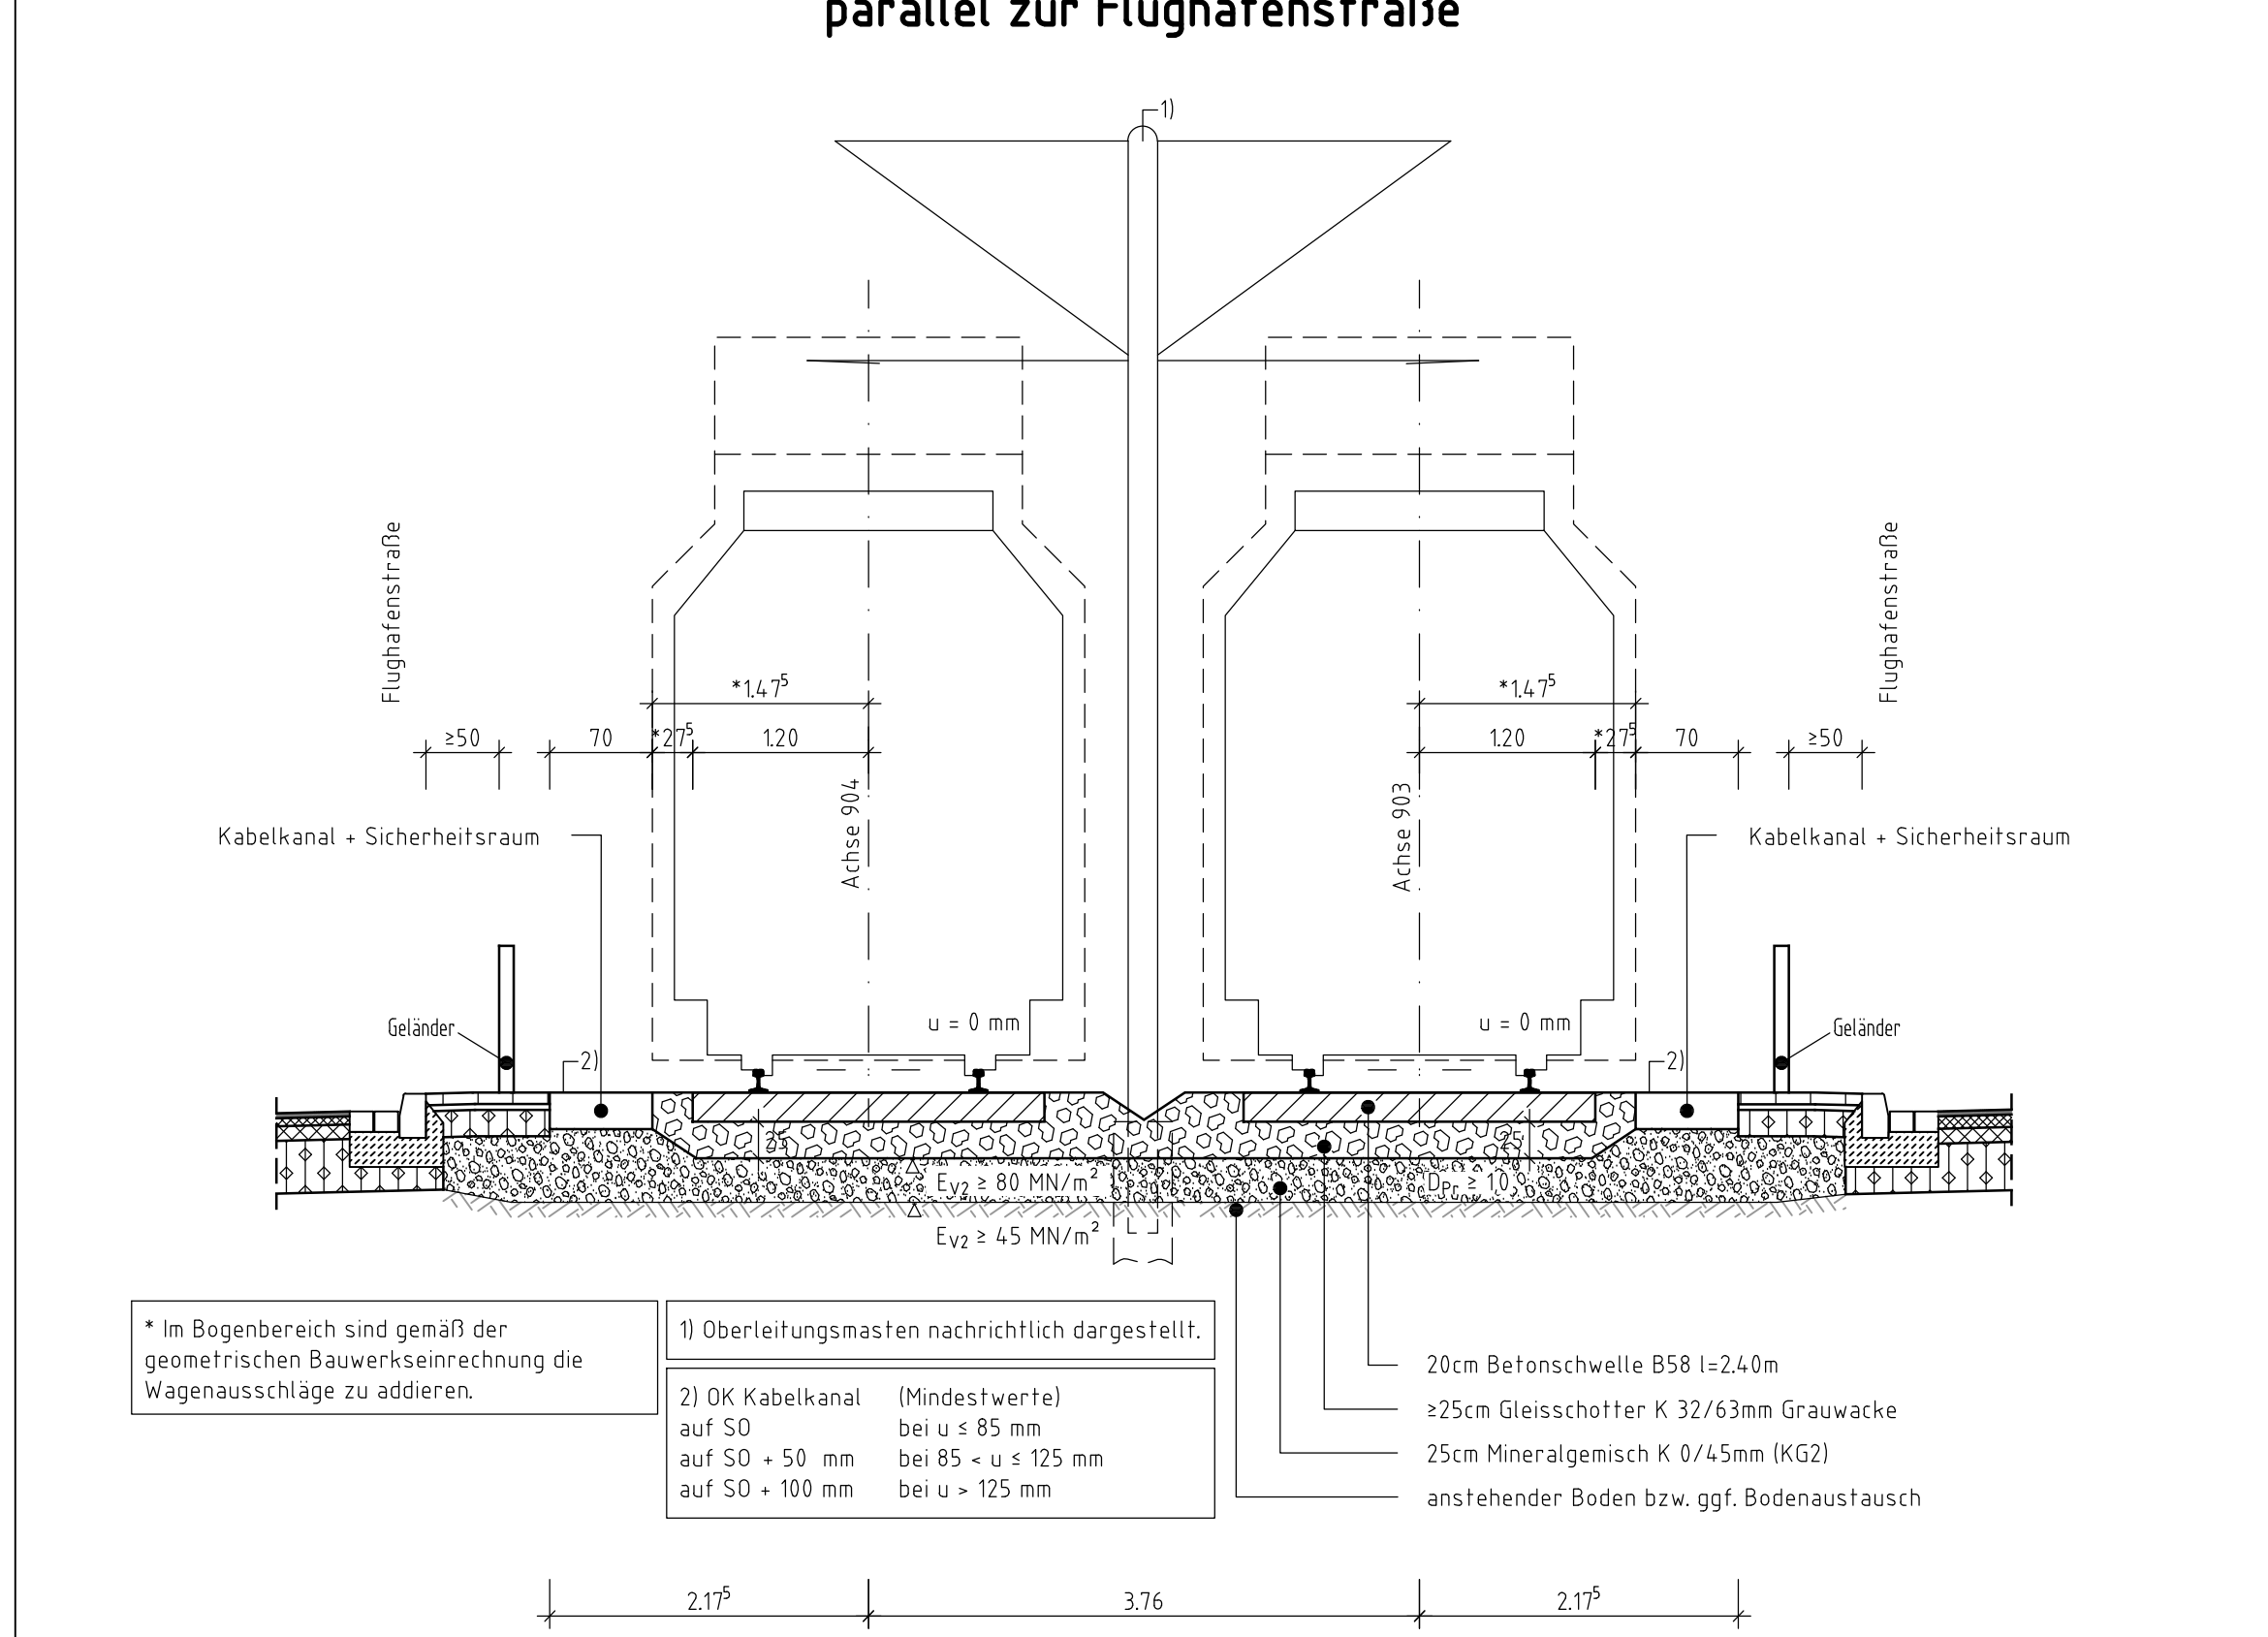

Planfeststellungsantrag Anlage 19.1

1. Aufgrund des Personenbeförderungsgesetzes festgestellt. Bezirksregierung Düsseldorf
 2. Gehört zu meiner Genehmigung vom heutigen Düsseldorf, den _____ Tage. Im Auftrag

Index	Datum	Änderung	IGV	Abt. 66/4

GRASSL BERATENDE INGENIEURE BAUWESEN	Ingenieurgesellschaft Grassl Wössing c/o Ingenieurbüro Grassl GmbH Adlerstraße 34 - 40 40211 Düsseldorf Tel. +49 211 75957-0	bearb.: Gulich gez.: Schnell 08/2015	08/2015
		gezt.: Ivanoff 07.09.2015	08/2015
		gepr.: Rieche	08/2015

Amt für Verkehrsmanagement
Landeshauptstadt Düsseldorf

Stadtbahnstrecke U81, 1. Bauabschnitt
von Hst. Freiligrathplatz bis U-Bf. Flughafen Terminal
Regelquerschnitte in der Geraden

Maßstab	1:50	Plan-Nr.	IGV-U81116-04-1601
Ursprungs-Plan-Nr.			
Abt. 66/4.3	gez. Krug	07.09.2015	Landeshauptstadt Düsseldorf Der Oberbürgermeister
Abt. 66/4.3	gez. Rode	07.09.2015	Amt für Verkehrsmanagement
Abt. 66/4	gez. Pähler	07.09.2015	Düsseldorf, den 09.09.2015 Im Auftrag
Abt.			
Abt.			
Abt.			
Abt.			
			gez. Blome