



U81_1.BA - Gleis- und Weichenbezeichnungen

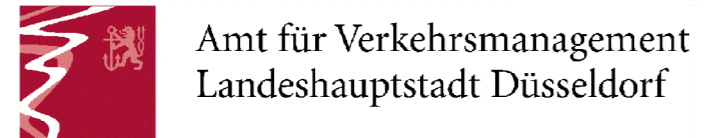

Projektskizze

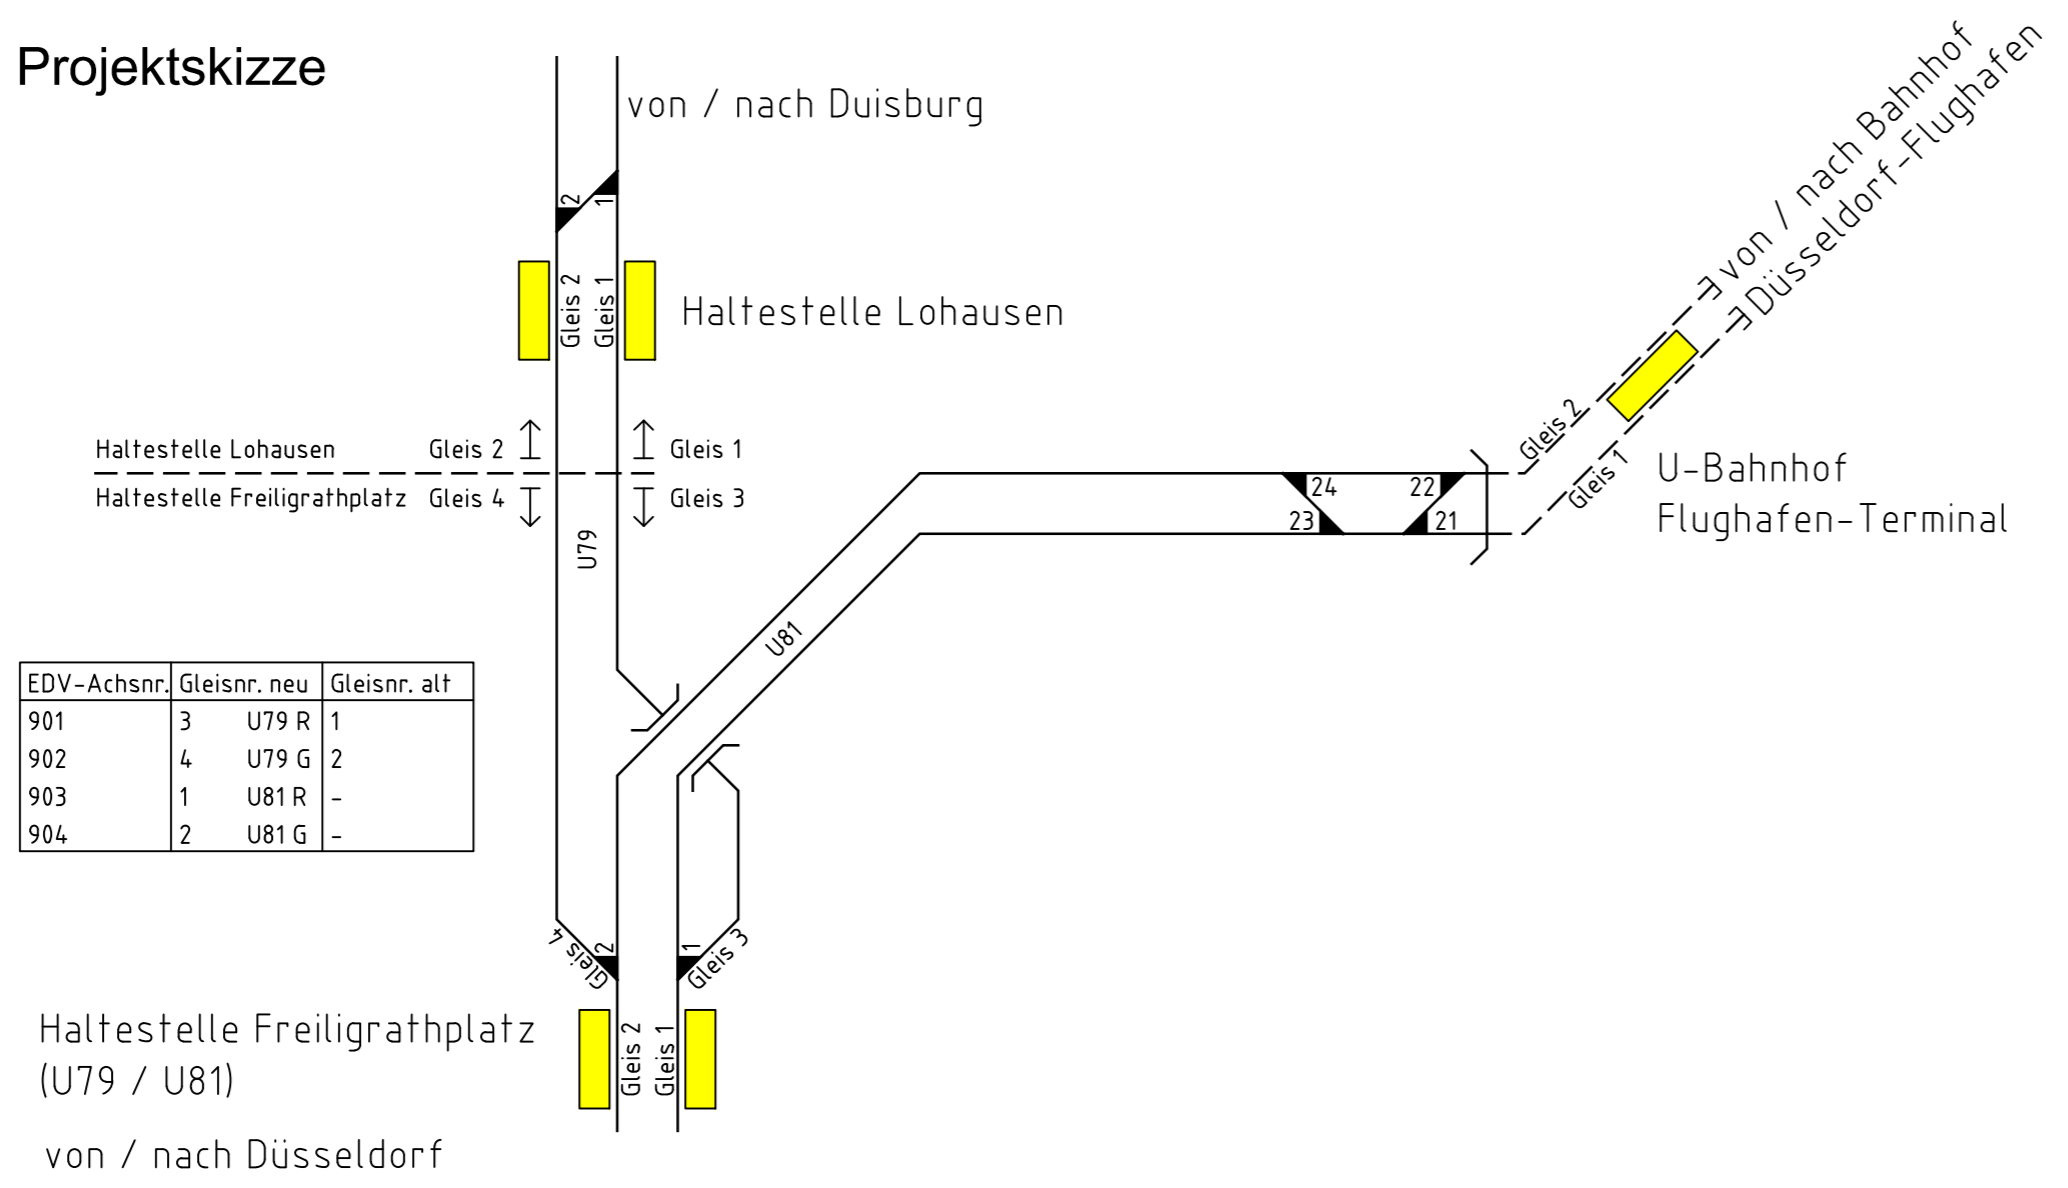

EDV-Achsnr.	Gleisnr. neu	Gleisnr. alt
901	3 U79 R	1
902	4 U79 G	2
903	1 U81 R	-
904	2 U81 G	-

Haltestelle Freiligrathplatz
(U79 / U81)
von / nach Düsseldorf

1. Aufgrund des Personenbeförderungsgesetzes festgestellt. Bezirksregierung Düsseldorf
 2. Gehört zu meiner Genehmigung vom heutigen Tage. Düsseldorf, den _____
 Im Auftrag

Index	Datum	Änderung	IGV	Abt. 66/4

--	--	--	--	--

GRASSL BERATENDE INGENIEURE BAUWESEN INGENIEURBÜRO VÖSSING	Ingenieurgemeinschaft Grassl Vössing c/o Ingenieurbüro Grassl GmbH Adlerstraße 34 - 40 40211 Düsseldorf Tel. +49 211 17597-0	gez. Ivanoff 07.09.2015	bearb. Gulich 08/2015	gez. Schnell 08/2015	gepr. Rieche 08/2015
--	--	----------------------------	--------------------------	-------------------------	-------------------------



Stadtbahnstrecke U81, 1. Bauabschnitt

von Hst. Freiligrathplatz bis U-Bf. Flughafen Terminal

Gleisschemaplan

Maßstab	ohne	Plan-Nr.	IGV - U 8 1 1 1 9 - 0 4 - 1 4 0 1
		Ursprungs-Plan-Nr.	
Abt. 66/4.3	gez. Krug	07.09.2015	Landeshauptstadt Düsseldorf Der Oberbürgermeister Amt für Verkehrsmanagement Düsseldorf, den 09.09.2015 Im Auftrag gez. Blome
Abt. 66/4.3	gez. Rode	07.09.2015	
Abt. 66/4	gez. Pähler	07.09.2015	
Abt.			
Abt.			
Abt.			

Blattgröße: 58,0 x 29,7 cm --> Fläche = 0,172 m²
 Plotstil: Amt 66-M500.ctb
 Layout: Gleisschemaplan
 (AC2012) N:\7985-u81-1\document\Library\10 Projektarbeits\18 CAD\1_Trasse\4_Genehmigung_U_02 - ULP\DWG\IGV-U81119-04-1401_Gleisschemaplan.dwg
 DU/schnell
 02. 9. 2015 / 16:39