

1. Aufgrund des Personenbeförderungsgesetzes festgestellt. Bezirksregierung Düsseldorf
 2. Gehört zu meiner Genehmigung vom heutigen Tage. Düsseldorf, den _____
 Im Auftrag

| Index | Datum | Änderung | IGV | Abt. 66/4 |
|-------|-------|----------|-----|-----------|
| | | | | |
| | | | | |

| | | | |
|--|--|---------------|---------|
| GRASSL BERATENDE INGENIEURE BAUWESEN INGENIEURBÜRO VÖSSING | Ingenieurgesellschaft Grassl Vössing c/o Ingenieurbüro Grassl GmbH Adlerstraße 34 - 40 40211 Düsseldorf Tel. +49 211 17597-0 | bearb. Gulich | 08/2015 |
| | gez. Ivanoff | gez. Schnell | 08/2015 |
| | 07.09.2015 | gepr. Rieche | 08/2015 |




Stadtbahnstrecke U81, 1. Bauabschnitt
 von Hst. Freiligrathplatz bis U-Bf. Flughafen Terminal

Übersichtshöhenplan

| | | | |
|---------|--------------|--------------------|-----------------------------------|
| Maßstab | 1:5000 / 500 | Plan-Nr. | IGV - U 8 1 1 1 9 - 0 4 - 1 5 0 1 |
| | | Ursprungs-Plan-Nr. | |

| | | | |
|------------|-------------|------------|--|
| Abt.66/4.3 | gez. Krug | 07.09.2015 | Landeshauptstadt Düsseldorf Der Oberbürgermeister Amt für Verkehrsmanagement Düsseldorf, den 09.09.2015 Im Auftrag gez. Blome |
| Abt.66/4.3 | gez. Rode | 07.09.2015 | |
| Abt.66/4 | gez. Pähler | 07.09.2015 | |
| Abt. | | | |
| Abt. | | | |

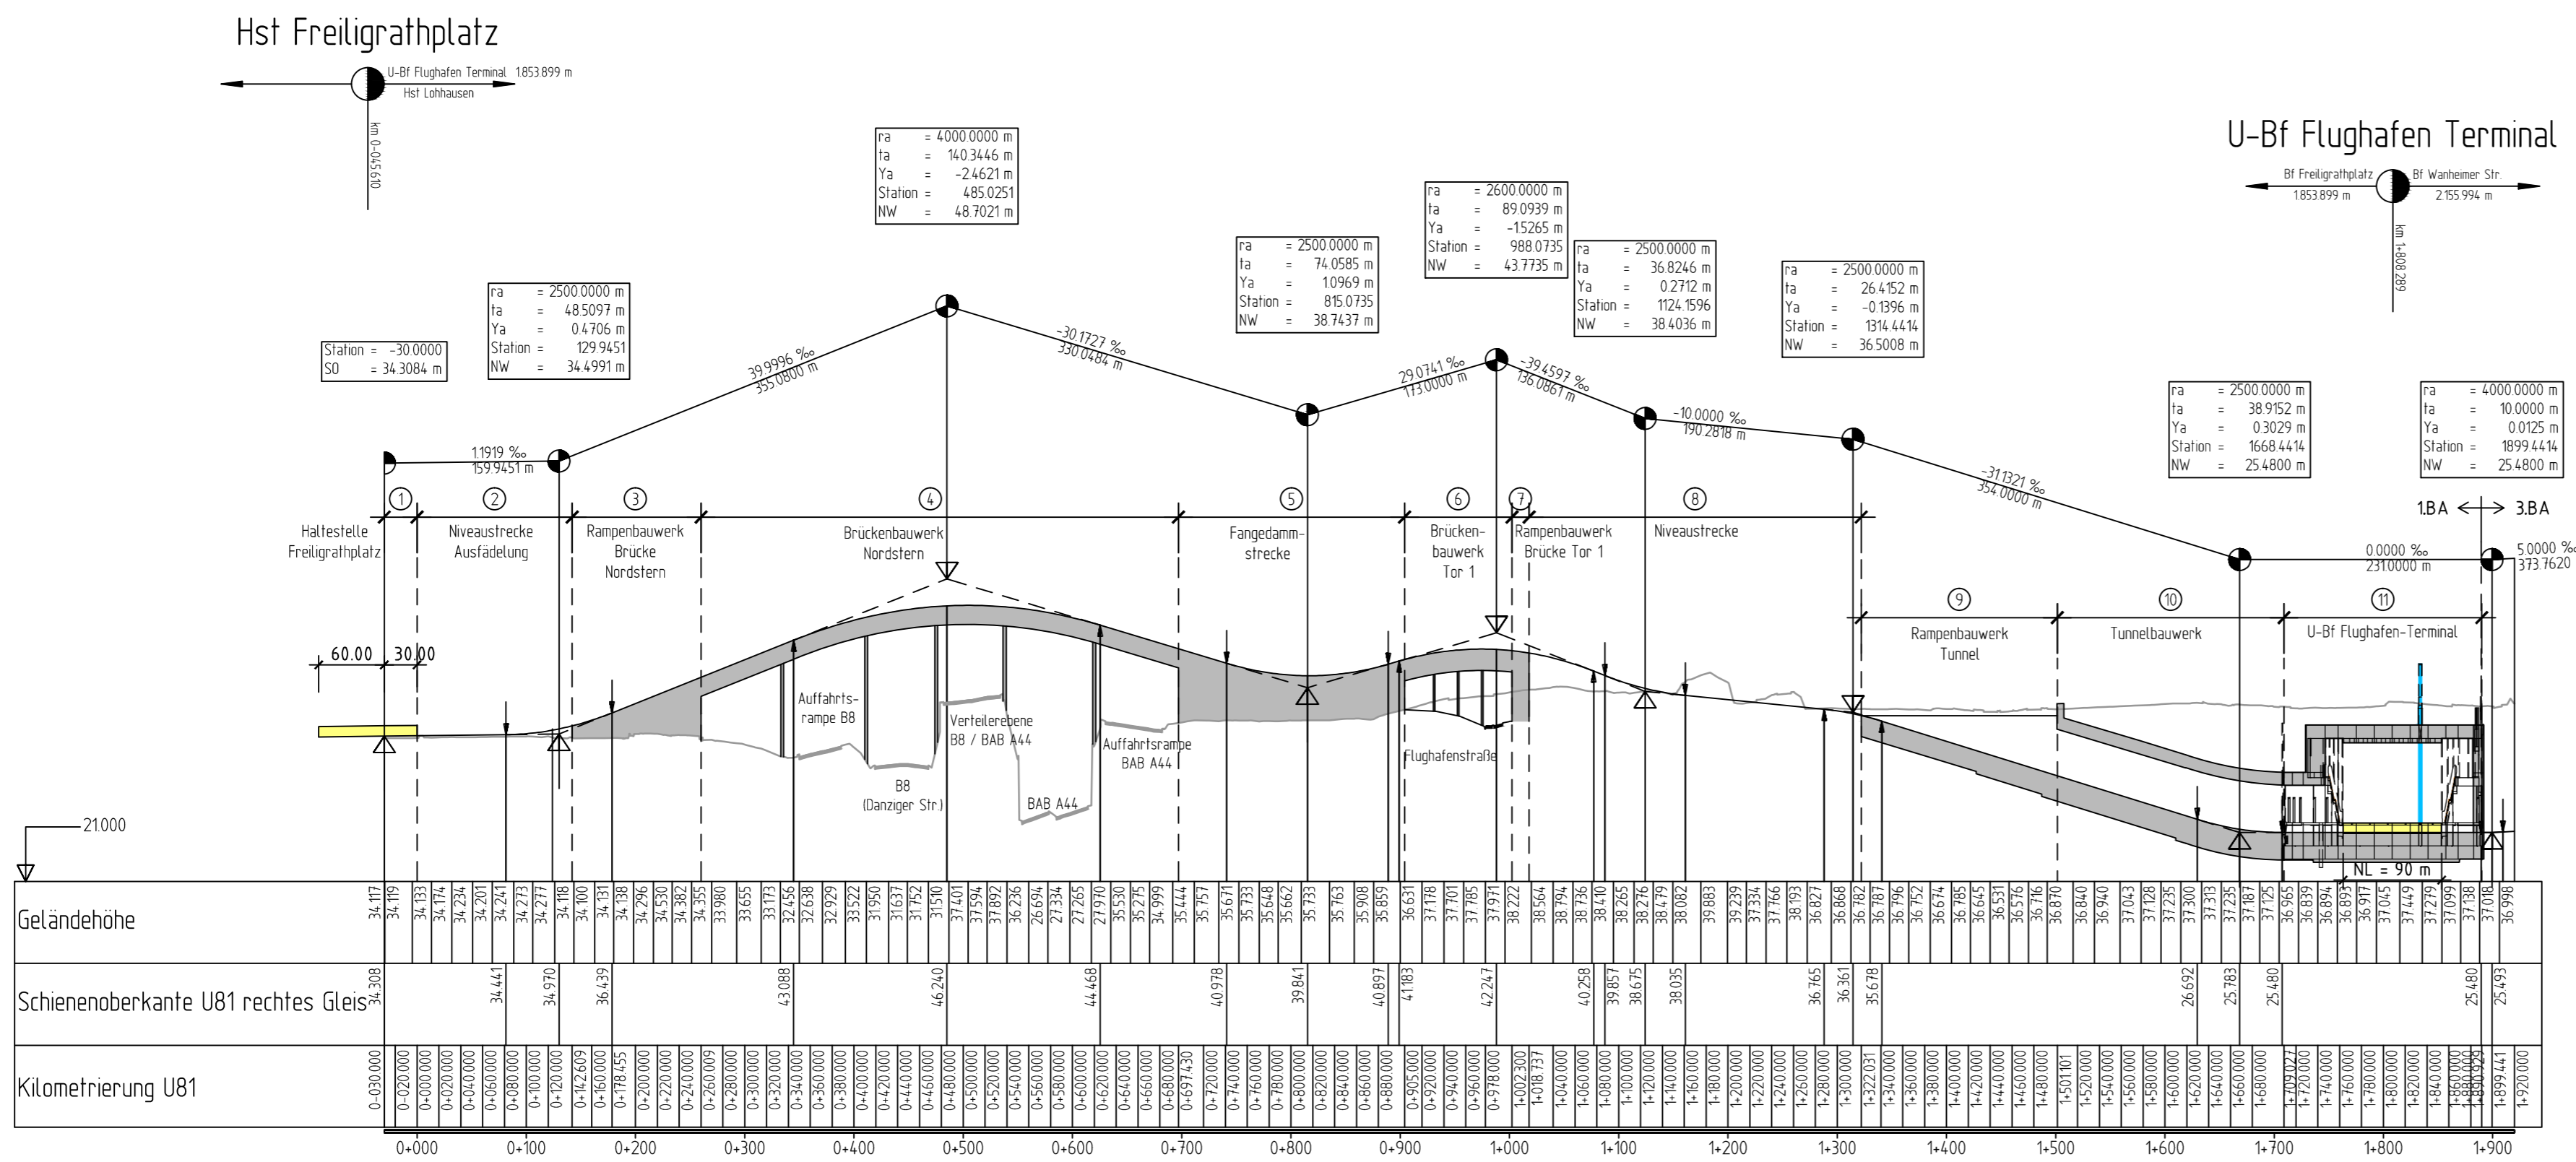

Blattgröße: 76.5 x 39.7 cm --- Fläche = 0.304 m²
 Plotstil: Amt 66-M500.ctb
 LayStatus-Manager: IGV-U81119-04-1501
 Layout: (AC2012) N:\1995-u81-1\document\Library\10 Projektarbeit\1B CAD\1_Trasse_V_Genehmigung\U_03 - Uhp\DWG\IGV-U81119-04-1501.dwg
 DU/welschhof
 18. 3. 2015 / 16:32