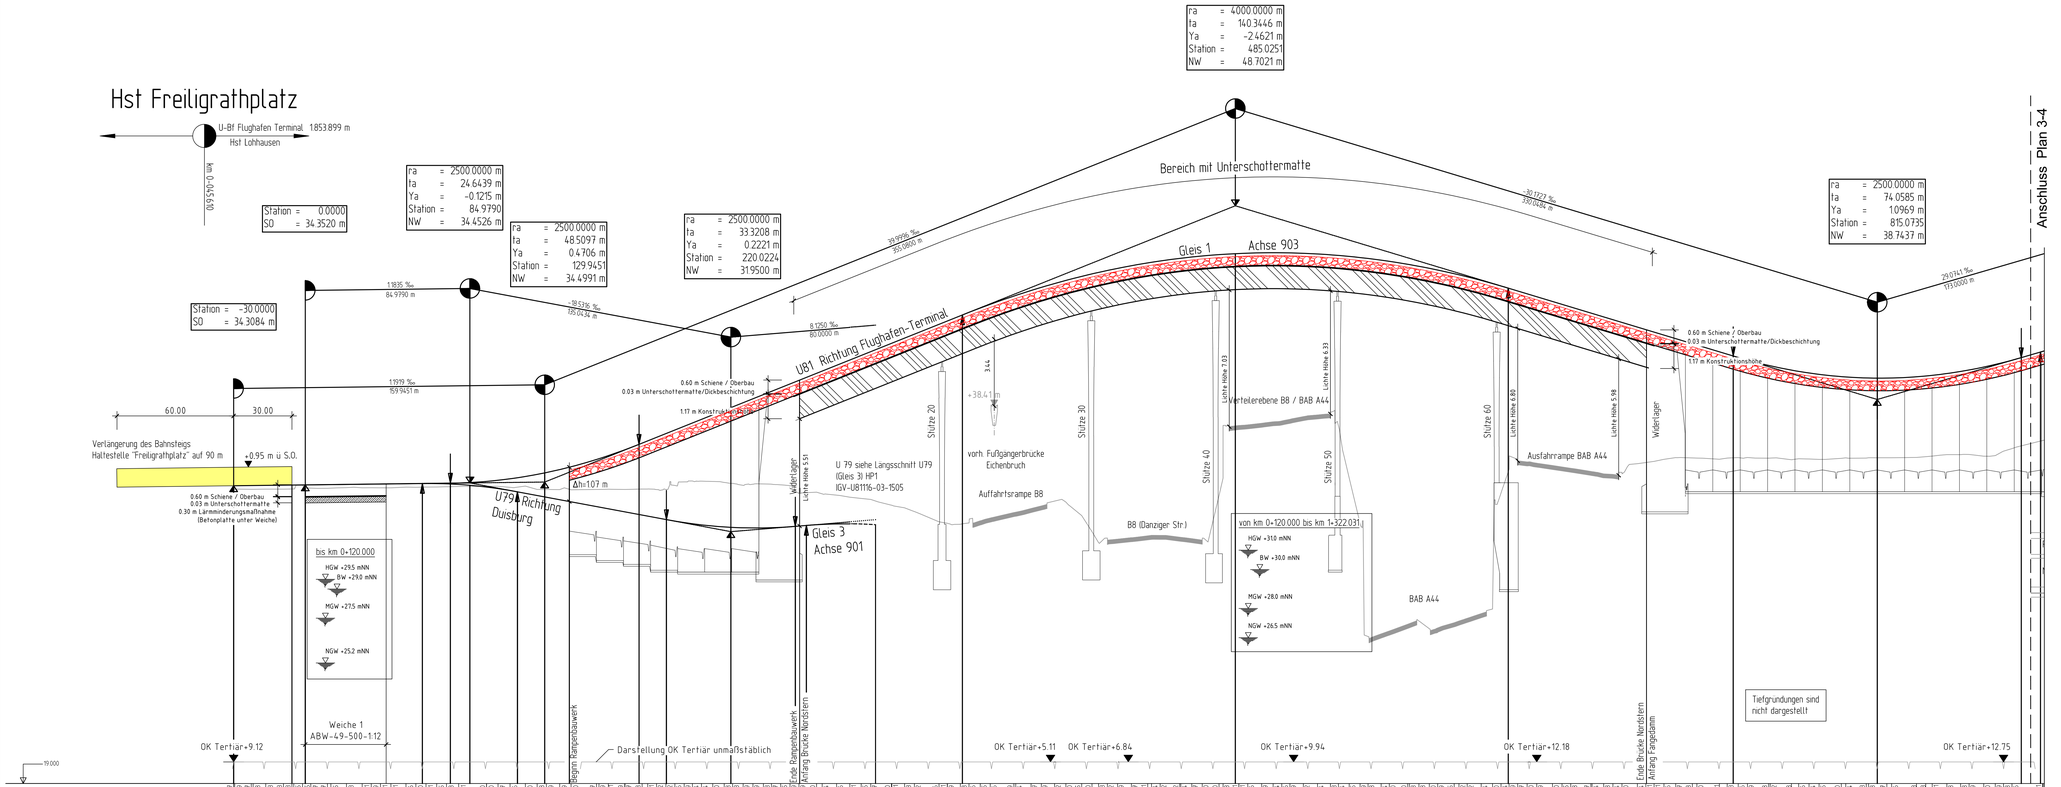

Lagebezugssystem: GK-Netz77
Gauß-Krüger / LS 177

Höhenbezugssystem: DHHN 12
Höhenstatus 100

Planfeststellungsantrag — Anlage 8.1

1. Aufgrund des Personenbeförderungsgesetzes festgestellt.
2. Gehört zu meiner Genehmigung vom heutigen Tage.

Bezirksregierung Düsseldorf
Düsseldorf, den _____
Im Auftrag

Index	Datum	Änderung	IGV	Abt. 66/4

GRASSL BERATENDE INGENIEURE BAUWESEN
Ingenieurgemeinschaft Grassl Vössing
c/o Ingenieurbüro Grassl GmbH
Adlerstraße 34 - 40
40211 Düsseldorf
Tel. +49 211 179870
IV INGENIEURBÜRO VÖSSING
gez. Ivanoff 07.09.2015

bearb.	Gulich	08/2015
gez.	Schnell	08/2015
gepr.	Rieche	08/2015

Amt für Verkehrsmanagement
Landeshauptstadt Düsseldorf

Stadtbahnstrecke U81, 1. Bauabschnitt

von Hst. Freiligrathplatz bis U-Bf. Flughafen Terminal

Längsschnitt U81 (Gleis 1, Achse 903) HP1-2

Hst. Freiligrathplatz, Ausfädelung U81, Rampe u. Brücke Nordstern
von km 0-030.000 bis km 0+814.223

Maßstab 1:1000 / 100

Plan-Nr. I G V - U 8 1 1 1 6 - 0 4 - 1 5 0 1
Ursprungs-Plan-Nr.

Abt.66/4.3	gez. Krug	07.09.2015	Landeshauptstadt Düsseldorf
Abt.66/4.3	gez. Rode	07.09.2015	Der Oberbürgermeister
Abt.66/4	gez. Pähler	07.09.2015	Amt für Verkehrsmanagement
Abt.			Düsseldorf, den 09.09.2015
Abt.			Im Auftrag
Abt.			gez. Blome
Abt.			
Abt.			

Format: 74.3x132.0 cm | Stiftbelegung: Amt 66-M500.stb | Zeichnung: IGV-U81116-04-1501-1503.dwg

Plotdatei erstellt: Marina Schnell 23.09.2015 / 14:41 Uhr