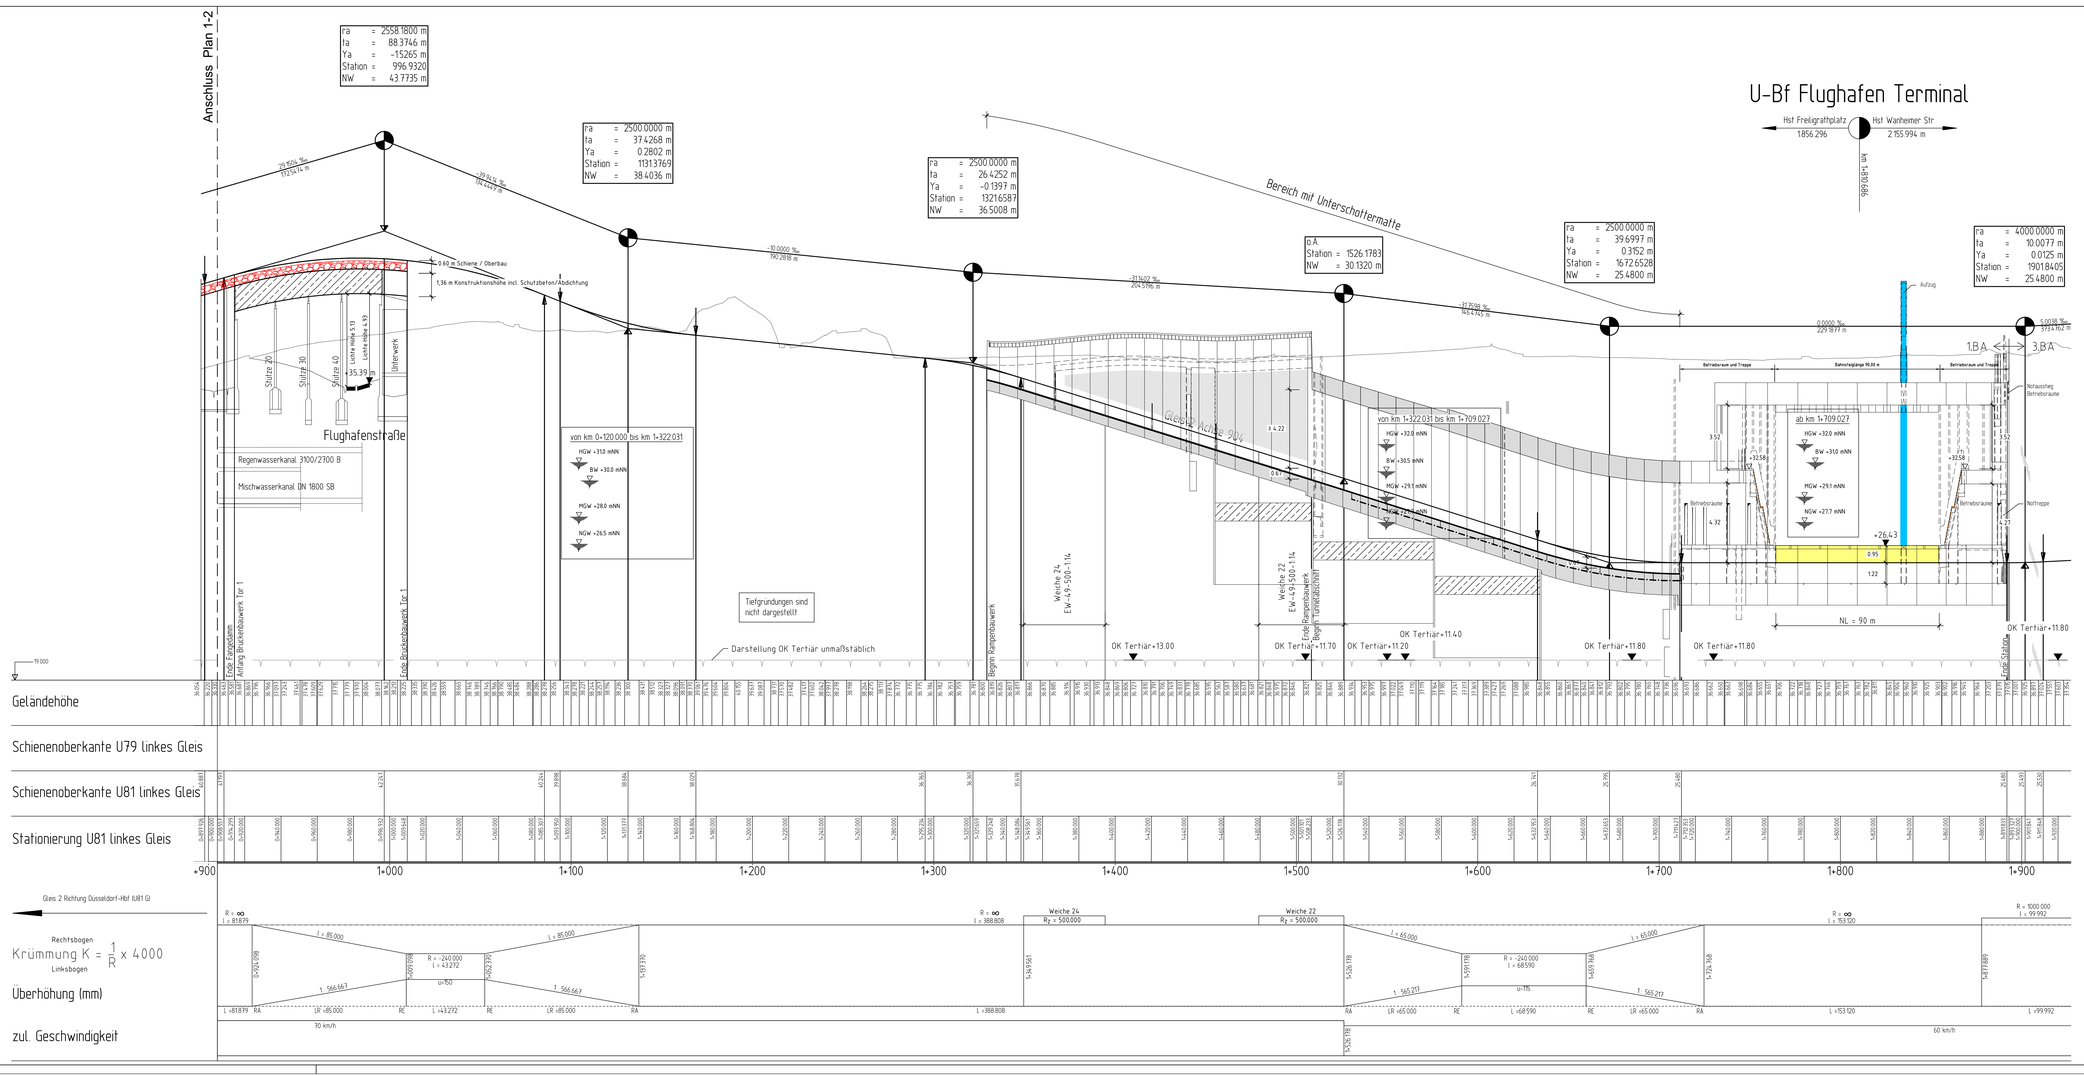

Planfeststellungsantrag | Anlage 8.5

1. Aufgrund des Personenbeförderungsgesetzes festgestellt.
2. Gehört zu meiner Genehmigung vom heutigen Tage.

Bezirksregierung Düsseldorf
Düsseldorf, den _____
Im Auftrag

Index	Datum	Änderung	IGV	Abt. 66/4

GRASSL BERATENDE INGENIEURE BAUWESEN

Ingenieurgemeinschaft Grassl Vössing
c/o Ingenieurbüro Grassl GmbH
Adenstraße 34 - 40
40211 Düsseldorf
Tel. +49 211 17587-0

gez. Ivanoff 07.09.2015

bearb.	Gulich	08/2015
gez.	Schnell	08/2015
gepr.	Rieche	08/2015

Amt für Verkehrsmanagement
Landeshauptstadt Düsseldorf

Stadtbahnstrecke U81, 1. Bauabschnitt

von Hst. Freiligrathplatz bis U-Bf. Flughafen Terminal

Längsschnitt U81 (Gleis 2, Achse 904) HP3-4

Brücke u. Rampe Tor 1, Niveaustrecke, Rampe Tunnel, U-Bahnhof, U-Bf Flughafen Terminal
von km 0+904.902 bis km 1+920.000

Maßstab 1:1000 / 100

Plan-Nr. / Ursprungs-Plan-Nr.	I	G	V	-	U	8	1	1	1	6	-	0	4	-	1	5	1	3

Abt. 66/4.3	gez. Krug	07.09.2015
Abt. 66/4.3	gez. Rode	07.09.2015
Abt. 66/4	gez. Pähler	07.09.2015
Abt.		
Abt.		
Abt.		
Abt.		

Landeshauptstadt Düsseldorf
Der Oberbürgermeister
Amt für Verkehrsmanagement
Düsseldorf, den 09.09.2015
Im Auftrag

gez. Blorne

Format: 59.4x141.3 cm | Stiftbelegung: Amt 66-M500.ctb | Zeichnung: IGV-U81116-04-1511-1513.dwg

Plotzeit: 09.12.2014 / 15:36