


- 1) Oberleitungsmasten nachrichtlich dargestellt.
- 2) OK Kabelkanal (Mindestwerte)
auf SO bei u ≤ 85 mm
auf SO + 50 mm bei 85 < u ≤ 125 mm
auf SO + 100 mm bei u > 125 mm

Niveaustrecke
km 1+217.102
Q 08-2

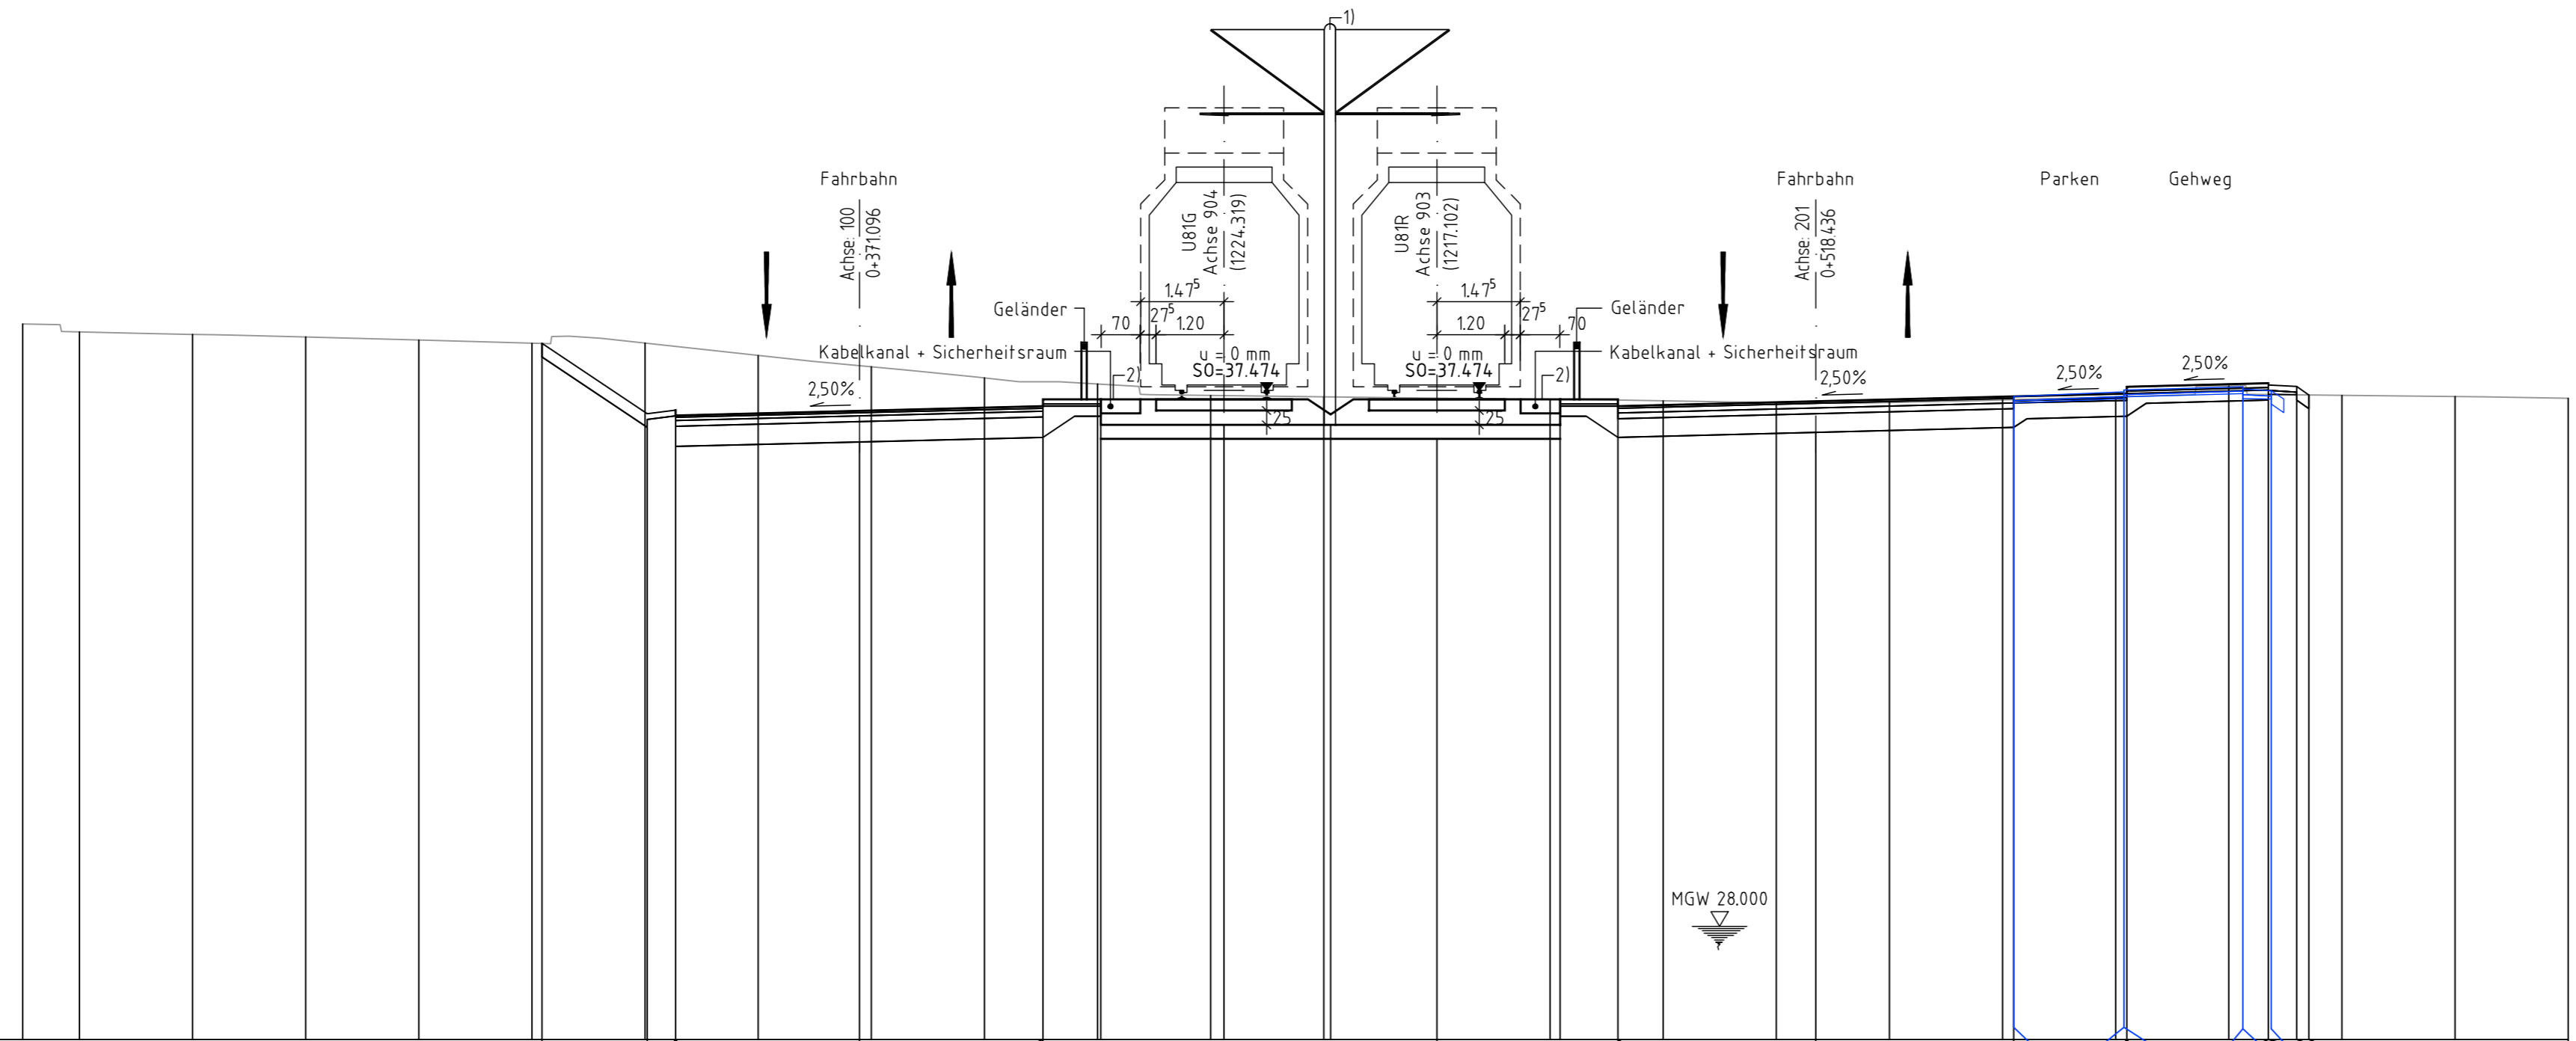

Abstand	Höhe	Planung Straße		Planum U81		Höhe
		Abstand	Höhe	Abstand	Höhe	
25.000	38.650					
24.000	38.510					
22.000	38.469					
20.000	38.424					
18.000	38.366					
16.000	38.312	-5.613	38.307			
14.000	38.314	-3.750	37.065			
		-3.250	37.125			
12.000	38.096	-3.250	37.035			
10.000	37.894	0.000	37.116			
8.000	37.698	3.250	37.197			
		3.250	37.317			
6.000	37.591	5.940	36.869			
4.000	37.386	3.760	36.869			
2.000	37.362	1.880	36.869			
0.000	37.339	0.000	36.869	9.905		
		2.180	36.869	-6.395		
2.000	37.319					
4.000	37.292	-3.500	37.317			
6.000	37.262	-3.500	37.197			
8.000	37.262	0.000	37.285			
10.000	37.309	3.500	37.372			
12.000	37.362	3.500	37.402			
14.000	37.555	5.450	37.451			
		5.500	37.422			
16.000	37.390	5.500	37.542			
		5.450	37.481			
		7.550	37.543			
		8.000	37.605			
		7.550	37.500			
		6.050	37.474			
		6.000	37.575			
		6.500	37.547			
		8.722	37.397			
20.000	37.338					

Planfeststellungsantrag **Deckblatt Nr. 1** Anlage 10.13

1. Aufgrund des Personenbeförderungsgesetzes festgestellt. Bezirksregierung Düsseldorf
2. Gehört zu meiner Genehmigung vom heutigen Tage. Düsseldorf, den _____
Im Auftrag

a	10.05.2016	Änderung der Breiten von Gehweg und Parkstreifen	Hermanns	gez. Pähler
Index	Datum	Änderung	IGV	Abt. 66/4

GRASSL BERATENDE INGENIEURE BAUWESEN	Ingenieurgesellschaft Grassl Vössing c/o Ingenieurbüro Grassl GmbH Adlerstraße 34 - 40 40211 Düsseldorf gez. ppa. Herbrand Tel. +49 211 17597-0	bearb.	Gulich	08/2015
		gez.	Hermanns	08/2015
		gepr.	Rieche	08/2015

Amt für Verkehrsmanagement
Landeshauptstadt Düsseldorf

Stadtbahnstrecke U81, 1. Bauabschnitt
von Hst. Freiligrathplatz bis U-Bf. Flughafen Terminal
Querschnitt Q 08-2
Niveaustrecke (Flughafenstraße / nördl. Erschließung)
km 1+217.102

Maßstab	1:100	Plan-Nr.	IGV - U 8 1 1 1 6 - 0 4 - 1 6 0 7 a
		Ursprungs-Plan-Nr.	
Abt. 66/4.3	gez. Krug	07.09.2015	Landeshauptstadt Düsseldorf Der Oberbürgermeister
Abt. 66/4.3	gez. Rode	07.09.2015	Amt für Verkehrsmanagement
Abt. 66/4	gez. Pähler	07.09.2015	Düsseldorf, den 09.09.2015 Im Auftrag
Abt.			gez. Blome
Abt.			
Abt.			
Abt.			