


**QUERSCHNITT**  
 km 0+716.653 Gleis 1  
 Blickrichtung entgegen Kilometrierung

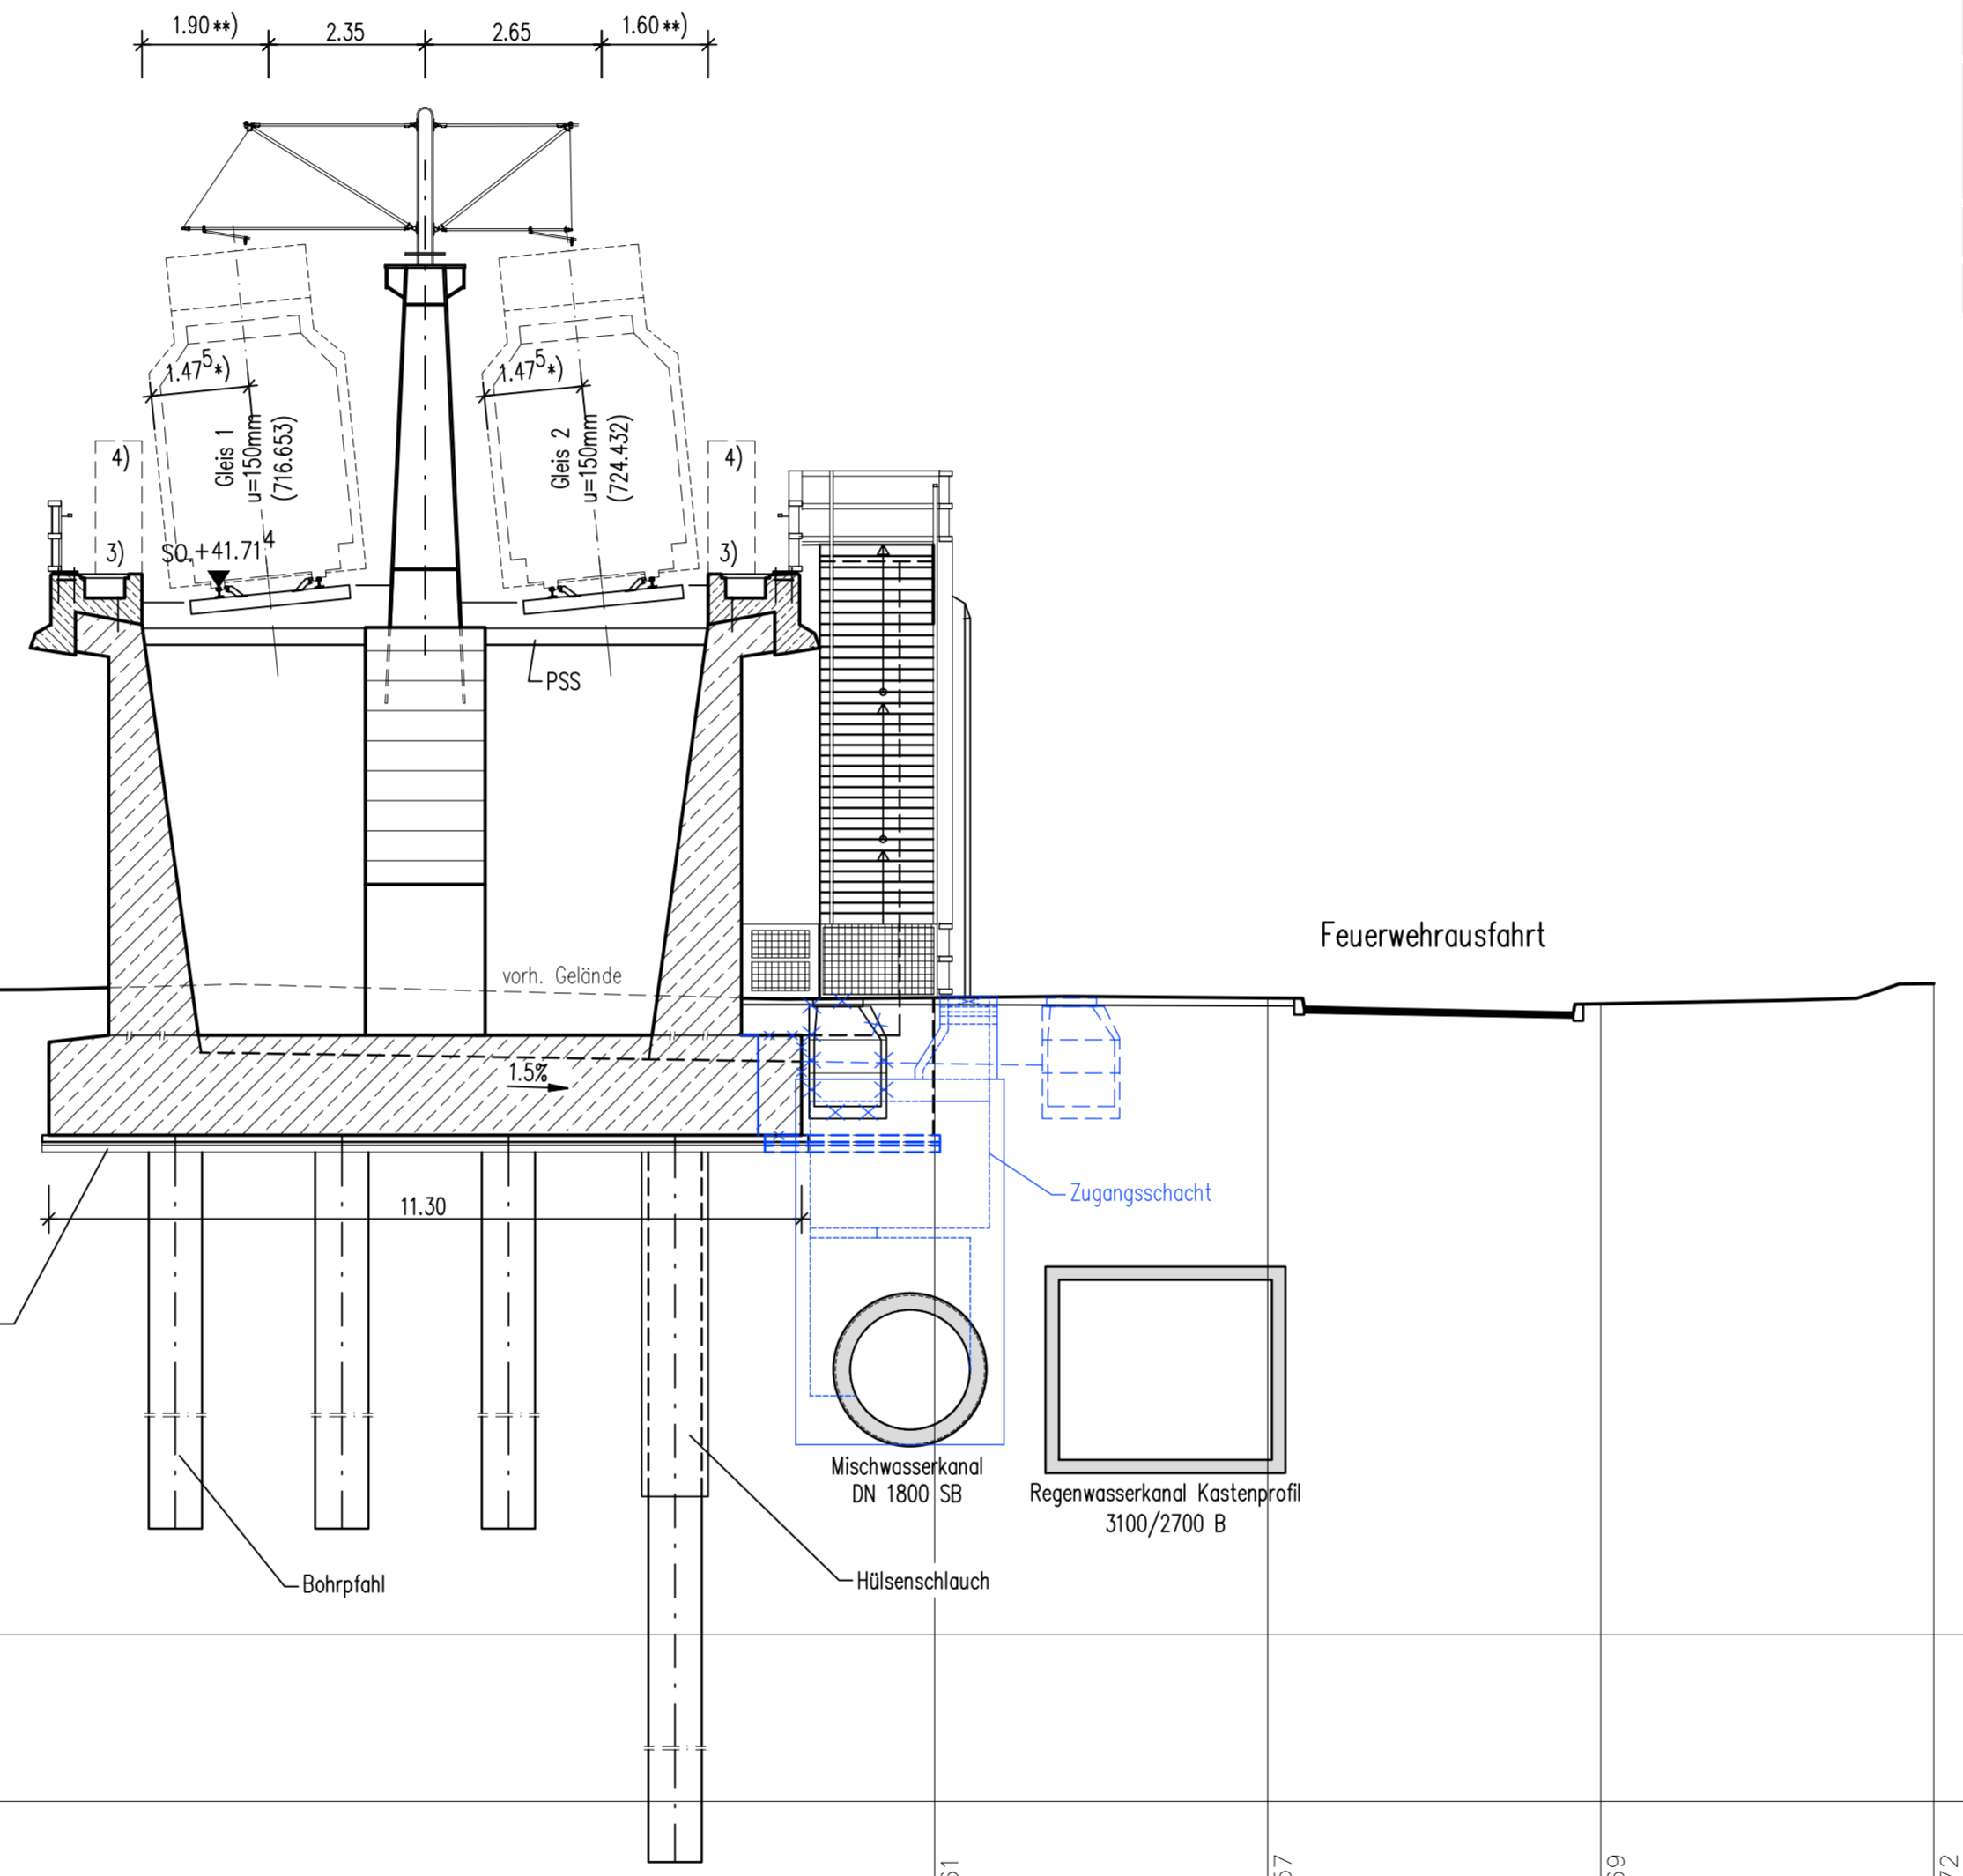

- \*) Im Bogenbereich sind gemäß der geometrischen Bauwerksrechnung die Wagenausschläge zu addieren.
- \*\*\*) Die von der Trassierung und dem Fahrzeug-ausschlag abhängigen Abstände zwischen Gleisachse und Kabelkanalstruktur bzw. Kappen sind für die Ausführung gem. der geometrischen Bauwerkslichtraumrechnung zu ermitteln.
- 1) Oberleitungsmasten und Lärmschutzwände nachrichtlich dargestellt.
- 2) entfällt
- 3) OK Kabelkanal Ingenieurbauwerke SO + 100mm
- 4) Sicherheitsraum 0.70x2.00m

	Zufahrtsrampe Nordstern (A44)		HGW +31.00	Hohlrumbildung															
			bauzeitl. BW+30.00																
			MGW +28.00																
Planum																			
Gelände	33.607	33.713	33.899	35.675	35.561	35.557	35.469	35.772											
Abstand	20.000	15.000	10.000	5.000	10.000	15.000	20.000	25.000											

Planfeststellungsantrag **Deckblatt Nr.1** Anlage 10.7

1. Aufgrund des Personenbeförderungsgesetzes festgestellt. Bezirksregierung Düsseldorf, den \_\_\_\_\_  
 2. Gehört zu meiner Genehmigung vom heutigen Tage. Düsseldorf, den \_\_\_\_\_  
 Im Auftrag

a	11.05.2016	Erhalt Zugangsschacht zum Mischwasserkanal	Preuß	gez. Pähler
Index	Datum	Änderung	IGV	Abt. 66/4

<b>GRASSL</b> BERATENDE INGENIEURE BAUWESEN INGENIEURBÜRO VÖSSING	Ingenieurgesellschaft Grassl Vössing c/o Ingenieurbüro Grassl GmbH Adlenstraße 34 - 40 40211 Düsseldorf Tel. +49 211 17597-0	bearb.	Riebesehl	08/2015
	gez. ppa. Herbrand	gez.	Rauh	08/2015
	07.09.2015	gepr.	Herbrand	08/2015

**Amt für Verkehrsmanagement**  
 Landeshauptstadt Düsseldorf

**Stadtbahnstrecke U81, 1. Bauabschnitt**  
 von Hst. Freiligrathplatz bis U-Bf. Flughafen Terminal  
**Brücke Nordstern**  
 Querschnitt Q 04-2  
 km 0+716.653

Maßstab	1:100	Plan-Nr.		IGV	-	U	8	1	1	0	4	-	0	4	-	2	0	2	a
Ursprungs-Plan-Nr.																			
Abt. 66/4.3	gez. Krug	07.09.2015	Landeshauptstadt Düsseldorf																
Abt. 66/4.3	gez. Rode	07.09.2015	Der Oberbürgermeister																
Abt. 66/4	gez. Pähler	07.09.2015	Amt für Verkehrsmanagement																
			Düsseldorf, den 09.09.2015																
			Im Auftrag																
			gez. Blome																
Format:	Stiftbelegung:	Zeichnung:																	