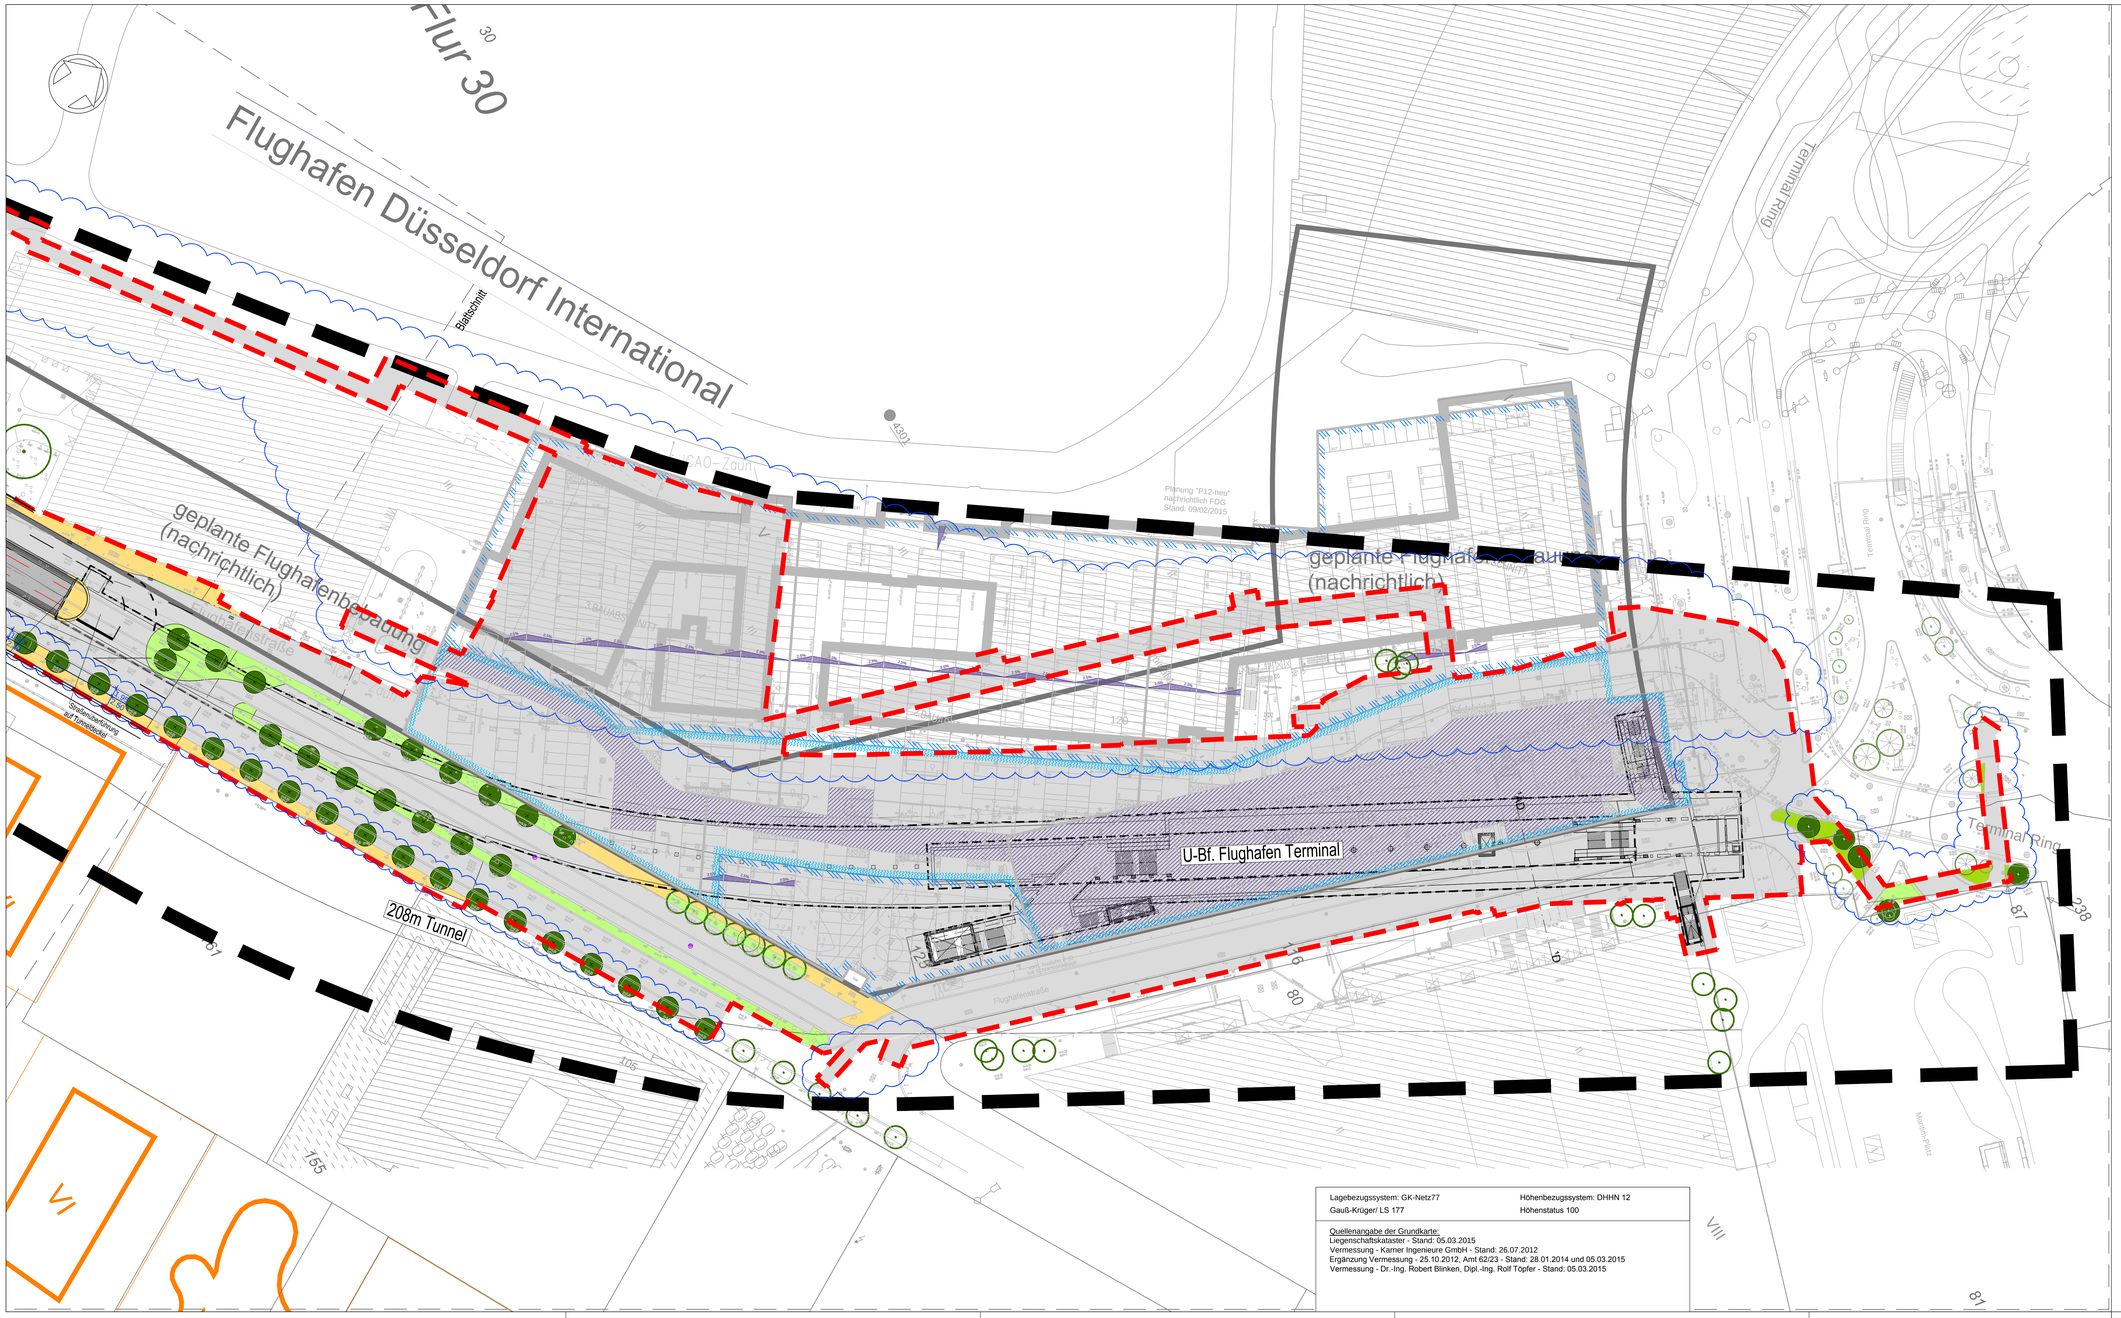
Flur 30
Flughafen Düsseldorf International
Blattschnitt
geplante Flughafenbebauung
(nachrichtlich)
Flughafenstraße
Gradienteneinrichtung auf Fahrbahnmitte
208m Tunnel
U-Bf. Flughafen Terminal
geplante Flughafenbebauung
(nachrichtlich)
Planung "P12-neu"
nachrichtlich FDG
Stand: 09/02/2015
Terminal Ring
Terminal Ring
Terminal Ring
Flughafenstraße
Kaiserin Platz
Martin Platz
Lärmschutzwand
Lärmschutzwand
Lärmschutzwand