Lagebezugssystem: GK-Netz77
Gauß-Krüger/ LS 177

Höhenbezugssystem: DHHN 12
Höhenstatus: 100

Quellenangabe der Grundkarte:
Liegenschaftskataster – Stand: 13.08.2015 und 20.08.2015
Vermessung – Karner Ingenieure GmbH – Stand: 26.07.2012
Ergänzung Vermessung – 25.10.2012, Amt 62/23 – Stand: 28.01.2014, 05.03.2015 und 02.09.2016
Ergänzung Vermessung – Vermessungsbüro Fieguth GmbH – Stand: 24.04.2015
Vermessung – Dr.-Ing. Robert Blinken, Dipl.-Ing. Rolf Töpfer – Stand: 05.03.2015

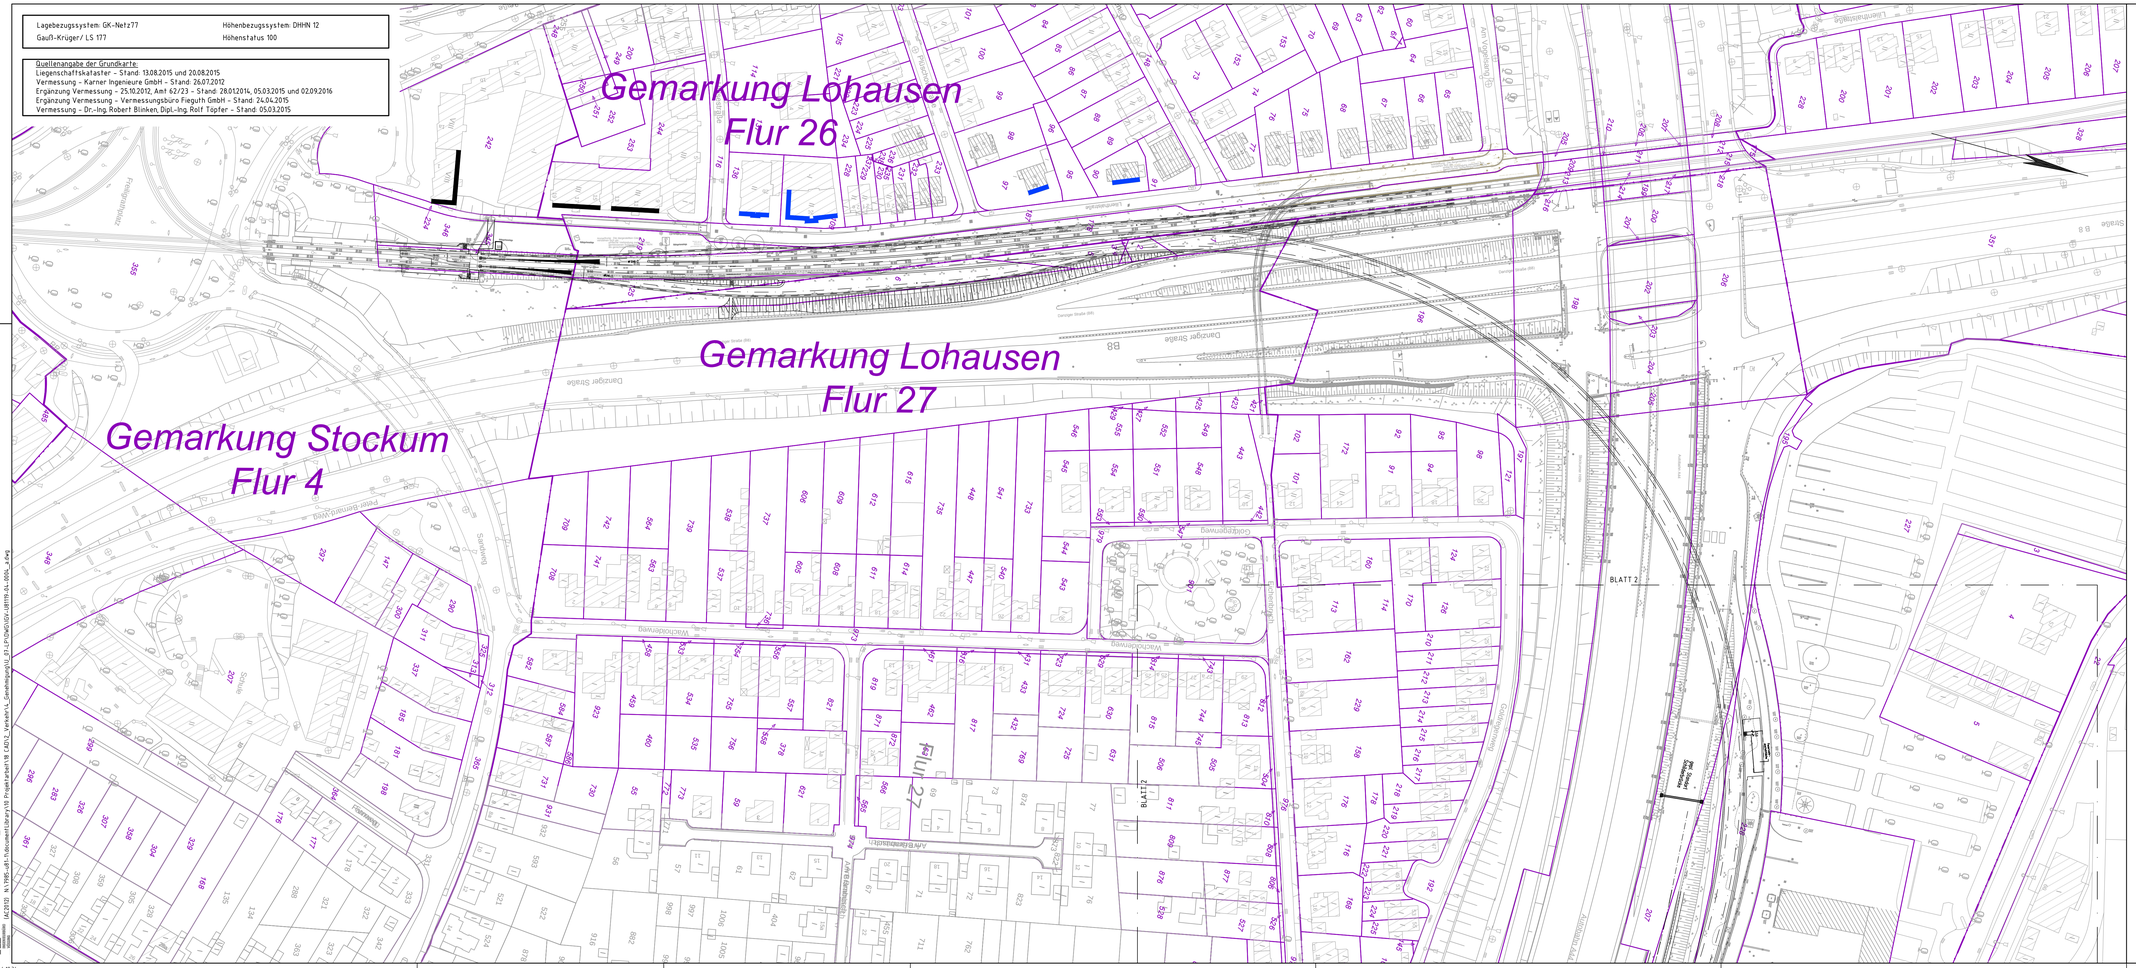

Zeichenerklärung

Anspruchsvoraussetzung für passiven Schallschutz nach 16. BImSchV

PLANÄNDERUNG

Gebäudeseiten erhalten passiven Schallschutz, wenn keine ausreichende Schalldämmung vorhanden ist. Angaben zu den Stockwerken, für die Anspruchvoraussetzungen bestehen, sind dem Schallgutachten zu entnehmen. [gemäß Vorgabe "Schalltechnische Untersuchung, I.B.U. (~~21.08.2015~~ 05.12.2016)"]

Planfeststellungsantrag	Deckblatt Nr.1	Anlage 23.2

1. Aufgrund des Personenbeförderungsgesetzes festgestellt.
2. Gehört zu meiner Genehmigung vom heutigen Tage.

Bezirksregierung Düsseldorf

Düsseldorf, den _____
Im Auftrag

Index	Datum	Änderung	IGV	Abt. 66/4
a	30.06.2016	Korrektur Anspruchsvoraussetzung	Dürre	gez. Pähler

GRASSL BERATENDE INGENIEURE BAUWESEN

INGENIEURBÜRO VÖSSING

Ingenieurgemeinschaft Grassl Vössing
c/o Ingenieurbüro Grassl GmbH
Adlerstraße 34 - 40
40211 Düsseldorf
Tel. +49 211 17597-0

bearb.	Knapczyk	08/2015
gez.	Dürre	08/2015
gepr.	Ivanoff	08/2015

gez. Ivanoff
07.09.2015

Amt für Verkehrsmanagement
Landeshauptstadt Düsseldorf

Stadtbahnstrecke U81, 1. Bauabschnitt

von Hst. Freiligrathplatz bis U-Bf. Flughafen Terminal

Lageplan Schallschutz
Anspruchsvoraussetzung für passiven Schallschutz
Hst Freiligrathplatz bis Lilienthalstraße

Maßstab	Plan-Nr.	I G V - U 8 1 1 1 9 - 0 4 - 0 0 0 4 a
1:1000	Ursprungs-Plan-Nr.	

Abt. 66/4.3	gez. Krug	07.09.2015
Abt. 66/4.3	gez. Rode	07.09.2015
Abt. 66/4	gez. Pähler	07.09.2015
Abt.		
Abt.		
Abt.		
Abt.		

Landeshauptstadt Düsseldorf
Der Oberbürgermeister
Amt für Verkehrsmanagement

Düsseldorf, den 09.09.2015
Im Auftrag

gez. Blome

Format: 76.5 x 48.4 cm | Stiftbelegung: Amt 66-M500_HP4000.ctb | Zeichnung: IGV-U81119-04-0004_a.dwg

Plotdatum: 30. 6. 2016 / 10:34
Plotdatei erstellt: Martina Dürre 12.12.2016 / 08:35 Uhr