



- Fahrbahn (Vollasphalt)
- Fahrbahn (Deckensanierung)
- Mischfläche
- Parkstände/Lademaschine/Busbucht/Inselkopf
- Gehweg
- Radweg
- gen. Rad- und Gehweg
- Furtteflur
- Grünfläche
- Straßenebahn
- Gewässer / Entwässerungsmulde
- Böschung Damm
- Böschung Einschnitt
- Rasengittersteine, Sickerpflaster
- wassergebundene Decke
- Natursteinpflaster
- Gebäude, Bestand
- Gebäude, Planung
- Abruch
- Werbefläche Bushaltestelle - Lageplan
- Werbefläche Bushaltestelle - Detailplan
- Einbahnstraße, Bestand + Planung
- Verkehrszeichen, Bestand
- Verkehrszeichen, Planung
- Kanalschacht, Bestand + Planung
- Grundwasserstand, Best. + Plan.
- Geschosser, unterflur, Best. + Plan.
- Wasserschleber, unterflur, Best. + Plan.
- Hydrant, überflur, Bestand + Planung
- Hydrant, unterflur, Bestand + Planung
- Kabelkasten, überflur, Best. + Plan.
- Kabelkasten, unterflur, Best. + Plan.
- Straßenaufbau, Bestand
- Straßenaufbau 30/50, Planung
- Straßenaufbau 50/50, Planung
- Entwurf, Bestand + Planung
- Leitungsmast, Bestand + Planung
- Telekommunikationsmast, Best. + Plan.
- Fährleitungsmast, Bestand + Planung
- Luftfallkule, Bestand + Planung
- Denkmal, Bestand + Planung
- Telefonsäule, Bestand + Planung
- Feuerwehler, Bestand + Planung
- Polizeiführer, Unfallwehler, Bestand + Planung
- Uhr, Bestand + Planung
- Springbrunnen, Bestand + Planung
- Poller / Pfosten, fest, Best. + Planung
- Poller versenkbar, Bestand + Planung
- Steckpfosten, Bestand + Planung
- Steckhölzer, Bestand + Planung
- Betonpoller, Bestand + Planung
- Pfosten mit Kette, Bestand
- Pfosten mit Kette, Planung
- Beleuchtung, Bestand + Planung
- Hängebeleuchtung, Best. + Planung
- Briefkasten, Bestand + Planung
- Hecke, Bestand
- Hecke, Planung
- Baum, Bestand
- Baum, Planung
- Baum, entfällt
- Deckenhöhe, Bestand
- Deckenhöhe, Planung
- rechteck. Geländehöhe aus B-Plan
- Müllcontainer, Bestand + Planung
- Wertstoffcontainer, Best. + Planung
- Wertstoffcontainer, unterflur, Bestand
- Altfahrercontainer, Best. + Planung
- Grundstückszufahrt, Best. + Planung
- Hauseingang, Bestand + Planung
- WC-Anlage, Bestand + Planung
- Tankstelle, Bestand
- Straßen- / Stadtbahnhaltstelle, B. + P.
- Bushaltestelle, Bestand + Planung
- Werbefläche, Bestand + Planung
- Park- / Straßenbank, Best. + Planung
- Fahrradböden, Typ VBR, Best. + Plan.
- Fahrradböden, Typ Anlehbögel, B. + P.
- Fahrradböden, Typ Haarnadel, B. + P.
- Fahrradständer
- Parkstand, Bestand + Planung
- Parkplatz, Bestand + Planung
- Steuergerstl, LZA, Bestand + Planung
- Fahrzeugsignal, Bestand + Planung
- Fußgängerzeichen, Bestand + Planung
- Radfahrersignal, Bestand + Planung
- Geschwindigkeits- / Blinksignal, B. + P.
- Bahnsignal, Bestand + Planung
- Signalmast, Bestand + Planung
- Fahrkartenaufnahmest., Bestand + Planung
- Straßengrenzungsline, rechts.
- Straßengrenzungsline, Planung
- Flurstücksgrenze
- Ausbaugrenze
- Mauer, Stützwall, Bestand + Planung
- Lärmschutzwand, Bestand + Planung
- Dreiecksplatten u/v, Bestand + Planung
- Schutzplanke, Bestand + Planung
- Zaun, Bestand + Planung
- Spritzschutzwand, Bestand + Planung
- Geländer, Bestand + Planung
- Hochbordstein, Planung
- Abgesenkter Bordstein, Planung
- Tülbordstein, Planung



Wasserschutzzone

Strecke	Bestandklasse nach § 51b 12	Va (Km/h)	Hilfsplan Nr.

HGW:

PP-Nr.	Polygonpunkt	Rechtswert	Hochwert	IL NN

Plan vor Ausführung nochmals Art. 66/2 vorlegen zwecks Überprüfung des Planungszustandes

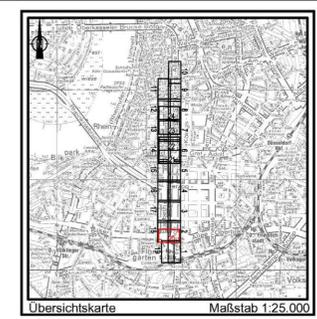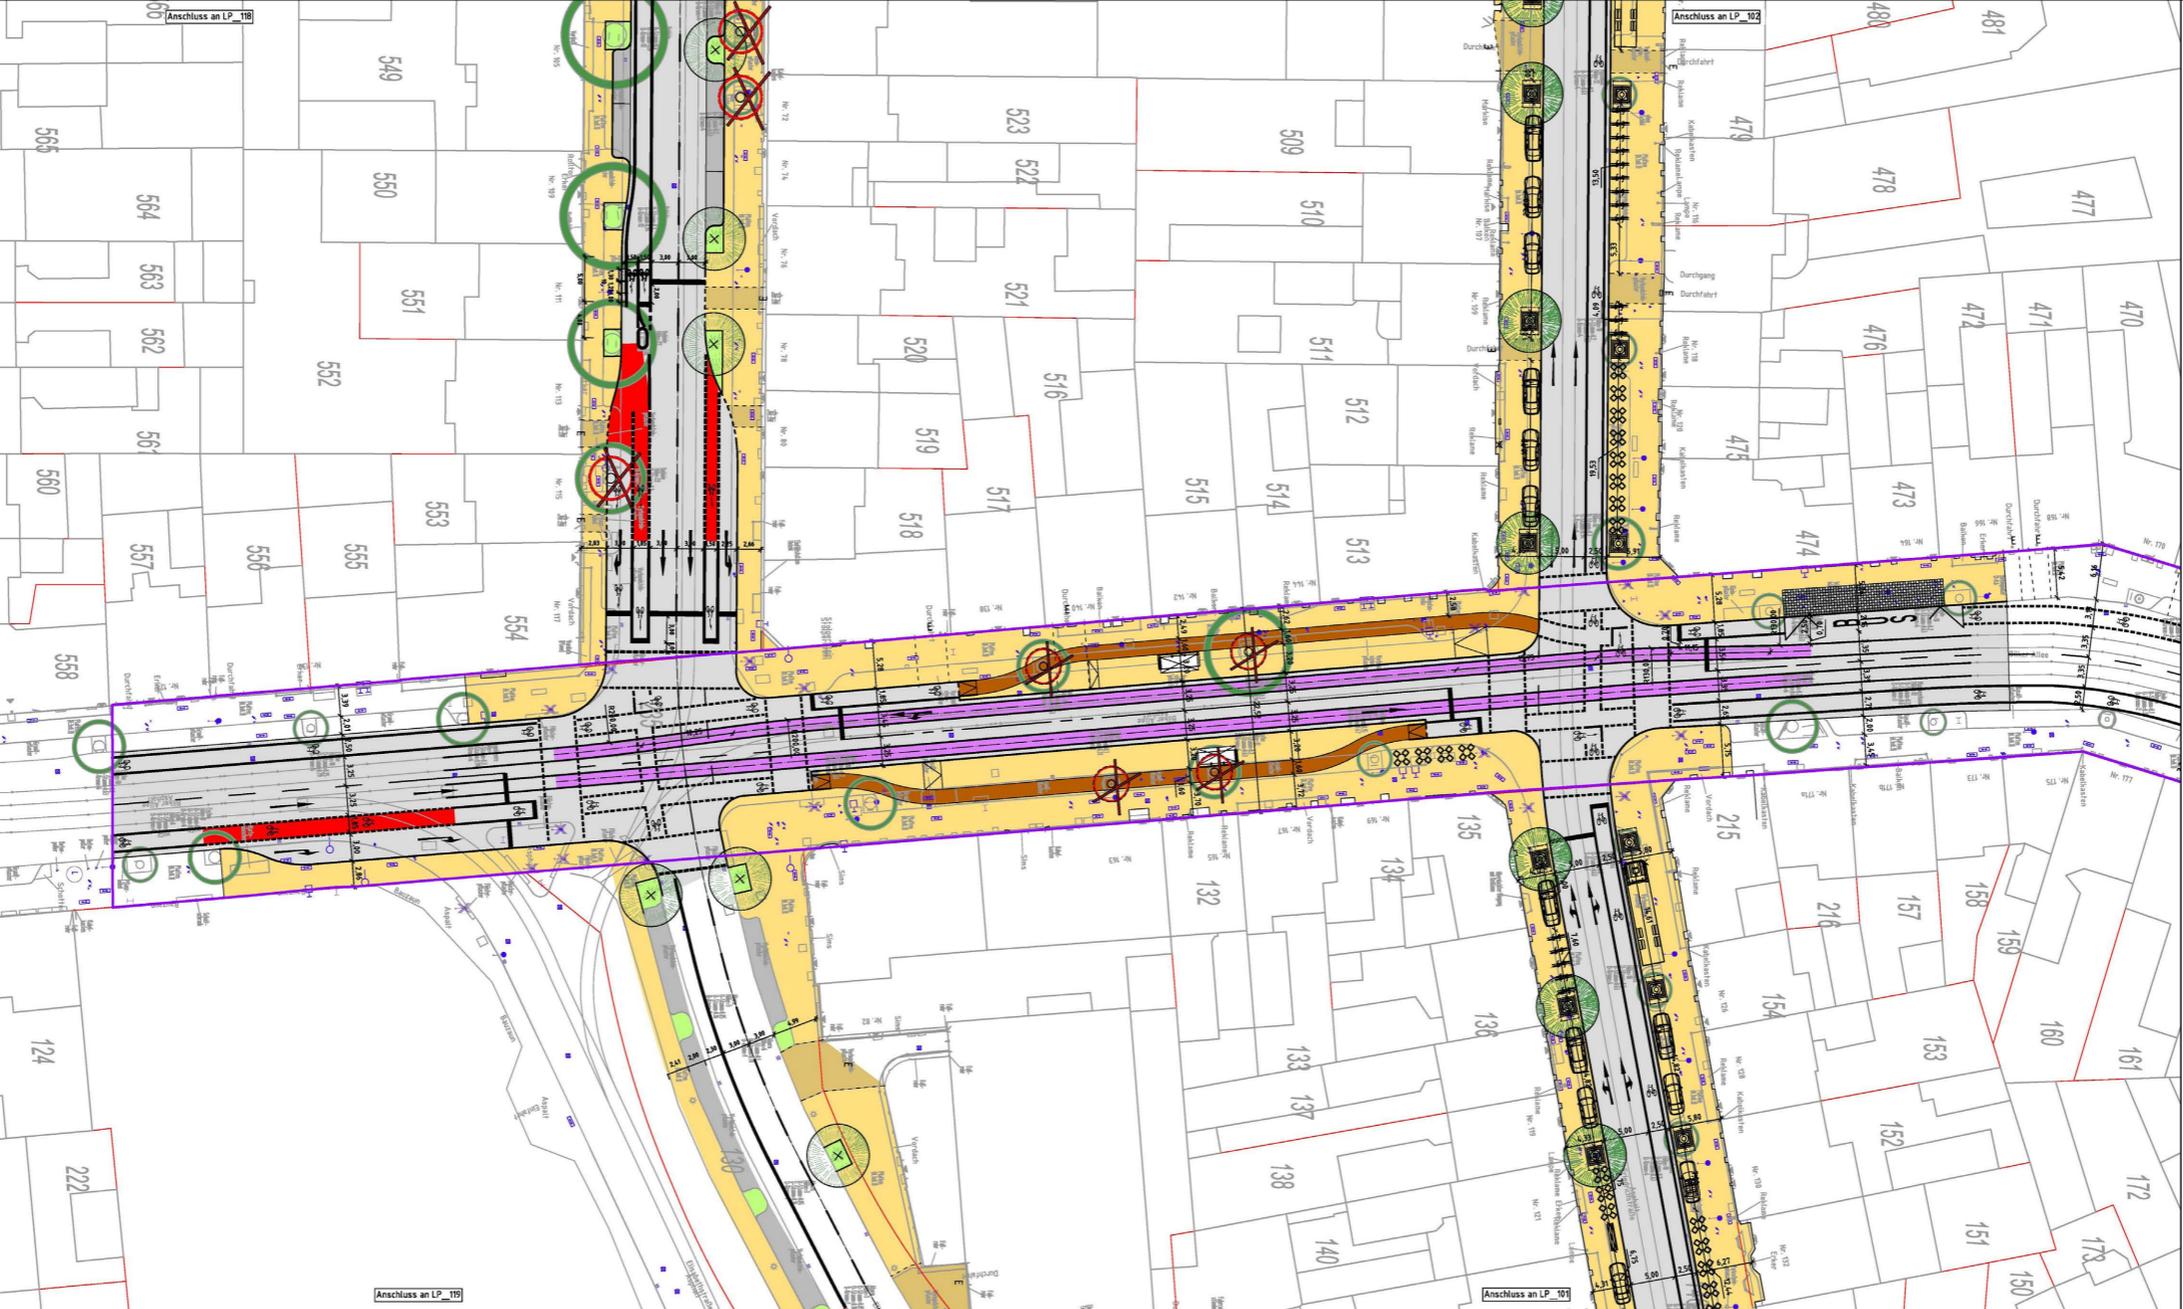

Objektgrenze

Objekt 4 / 9

Lagebezugssystem: ETRS89_UTM_32N

Höhenbezugssystem: DHHN12 / NN-Höhen (HST 100)

Angabe der Änderung		Paragraf	Datum	Name
		Bearb.	2017/00	PHE
ARGE Landeshauptstadt Düsseldorf Fachbereich 20-31 40222 Düsseldorf		Gez.	2017/00	PHE
		Gepr.		
Bilker Allee Oberflächen nach Wehrhahn-Linie Entwurfsplanung - Lageplan Blatt 20				
Amt für Verkehrsmanagement Landeshauptstadt Düsseldorf				
VIA Nr. 2017/00		Blatt Nr. 1:250		
PLAN Nr. S 1304		Düsseldorf, den		
Anweisung i.A.				
informiert / beschlossen, BV				
beschlossen, OVA				