Querschnitt A-A

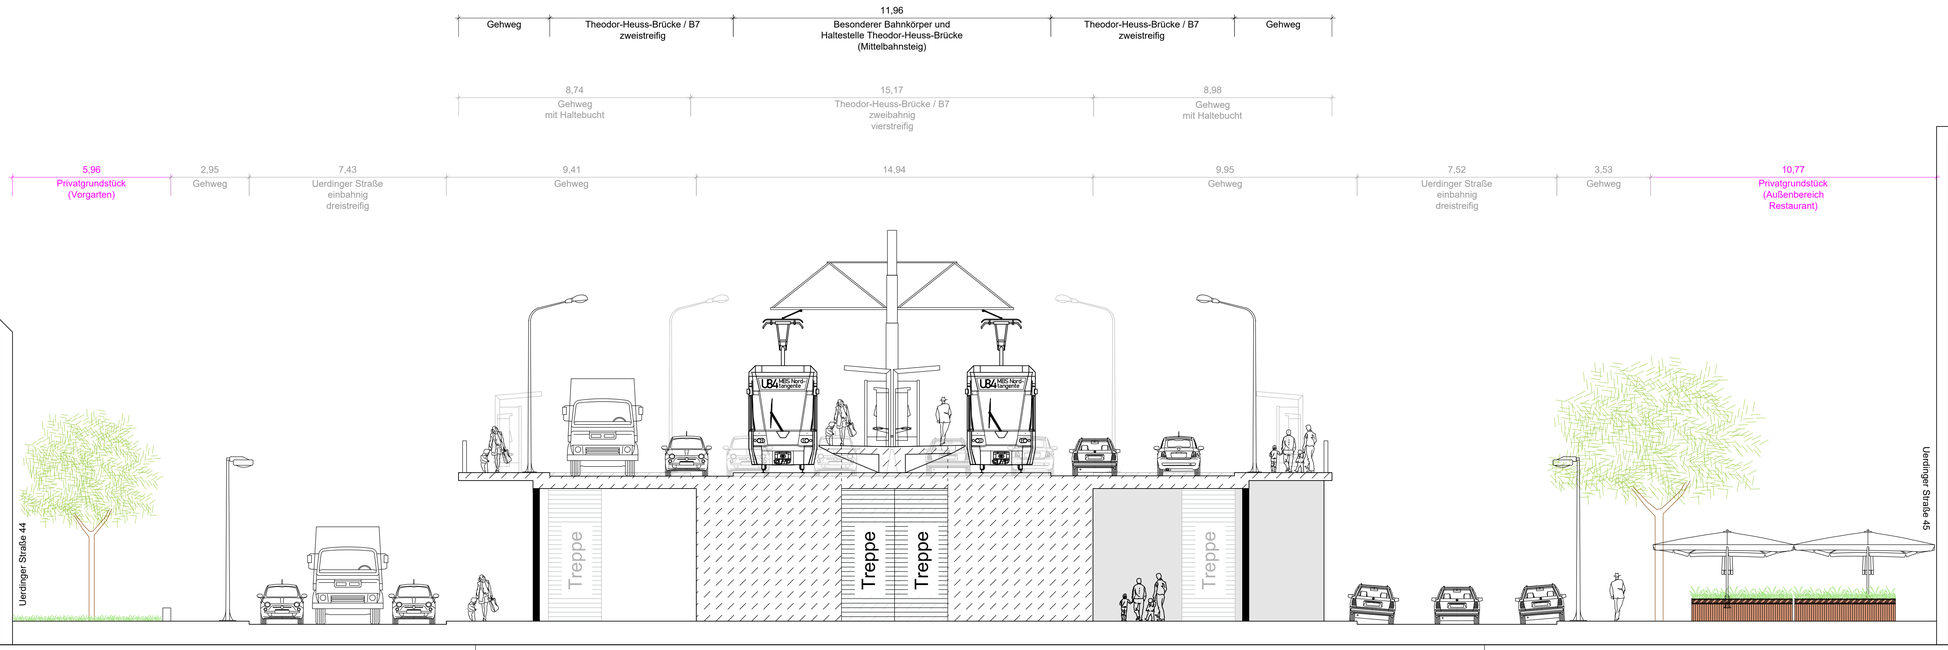

Legende

Bestand - wird verändert

Planung / Bestand - bleibt bestehen

Bauherr/-in:	IPM - Immobilien Projekt Management Düsseldorf GmbH Henkelstraße 164 40589 Düsseldorf		
Düsseldorf, den 10.11.2025			
Planverfasser:	spiekermann ingenieure gmbh Fritz-Vomfelde-Straße 26 40547 Düsseldorf Telefon +49 211 52 84-0		
Düsseldorf, den 04.11.2025			
PLAN Nr. 4.1	Maßstab: 1 : 100		

gezeichnet	Jaenecke	10/25
bearbeitet	Look	10/25
geprüft	Keinert	10/25

Machbarkeitsstudie

Nordtangente Düsseldorf

Querschnitt A-A

DATEI: 01_MBS_Nordtangente.dwg
LAYOUT: A4_Q_A-A
FORMAT: 1:100 / 297x210 mm
ZEICHNUNGSNR.: 4.1 Querschnitt, Brandt
BYAR: Spiekermann-Grun\Chen\25251\01_Projekte\25251024_MBS_Nordtangente_DUS\04_PV\17_VA\01_AA\01\05_CAD_MODEL\03_05

spiekermann