Querschnitt C-C

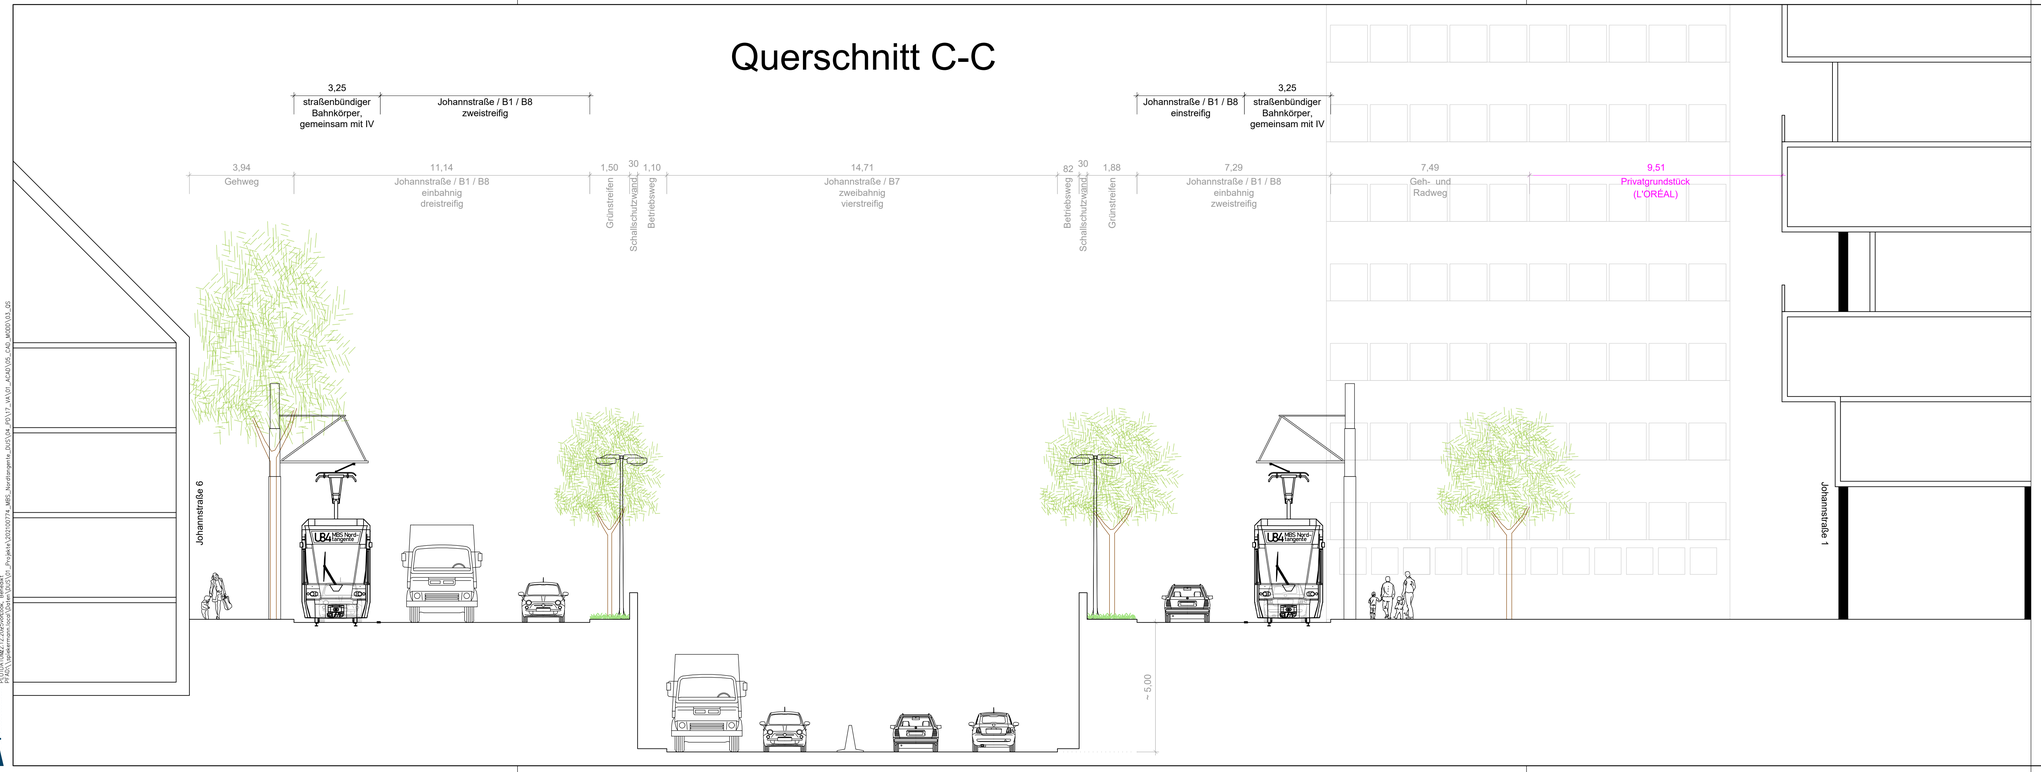

Legende

Bestand - wird verändert

Planung / Bestand - bleibt bestehen

Bauherr/-in:	IPM - Immobilien Projekt Management Düsseldorf GmbH Henkelstraße 164 40589 Düsseldorf		
Düsseldorf, den 10.11.2025			
Planverfasser:	spiekermann ingenieure gmbh Fritz-Vomfelde-Straße 26 40547 Düsseldorf Telefon +49 211 52 84-0	gezeichnet	Jaenecke 10/25
		bearbeitet	Look 10/25
Düsseldorf, den 04.11.2025		geprüft	Keinert 10/25
PLAN Nr. 4.1	Maßstab: 1 : 100		

Machbarkeitsstudie
Nordtangente Düsseldorf
Querschnitt C-C

DATEI: 00_MBS_Nordtangente.dwg
LAYOUT: 4.1
CADAL-Version: 2025.0.0.0
PLOTTED BY: Spiekermann GmbH
PLAN: \\spiekermann.local\Daten\DUS\01_Projekte\20250274_MBS_Nordtangente_DUS\04_PR\17_VA\01_AADAVIS_CAD_MODEL\13_05