


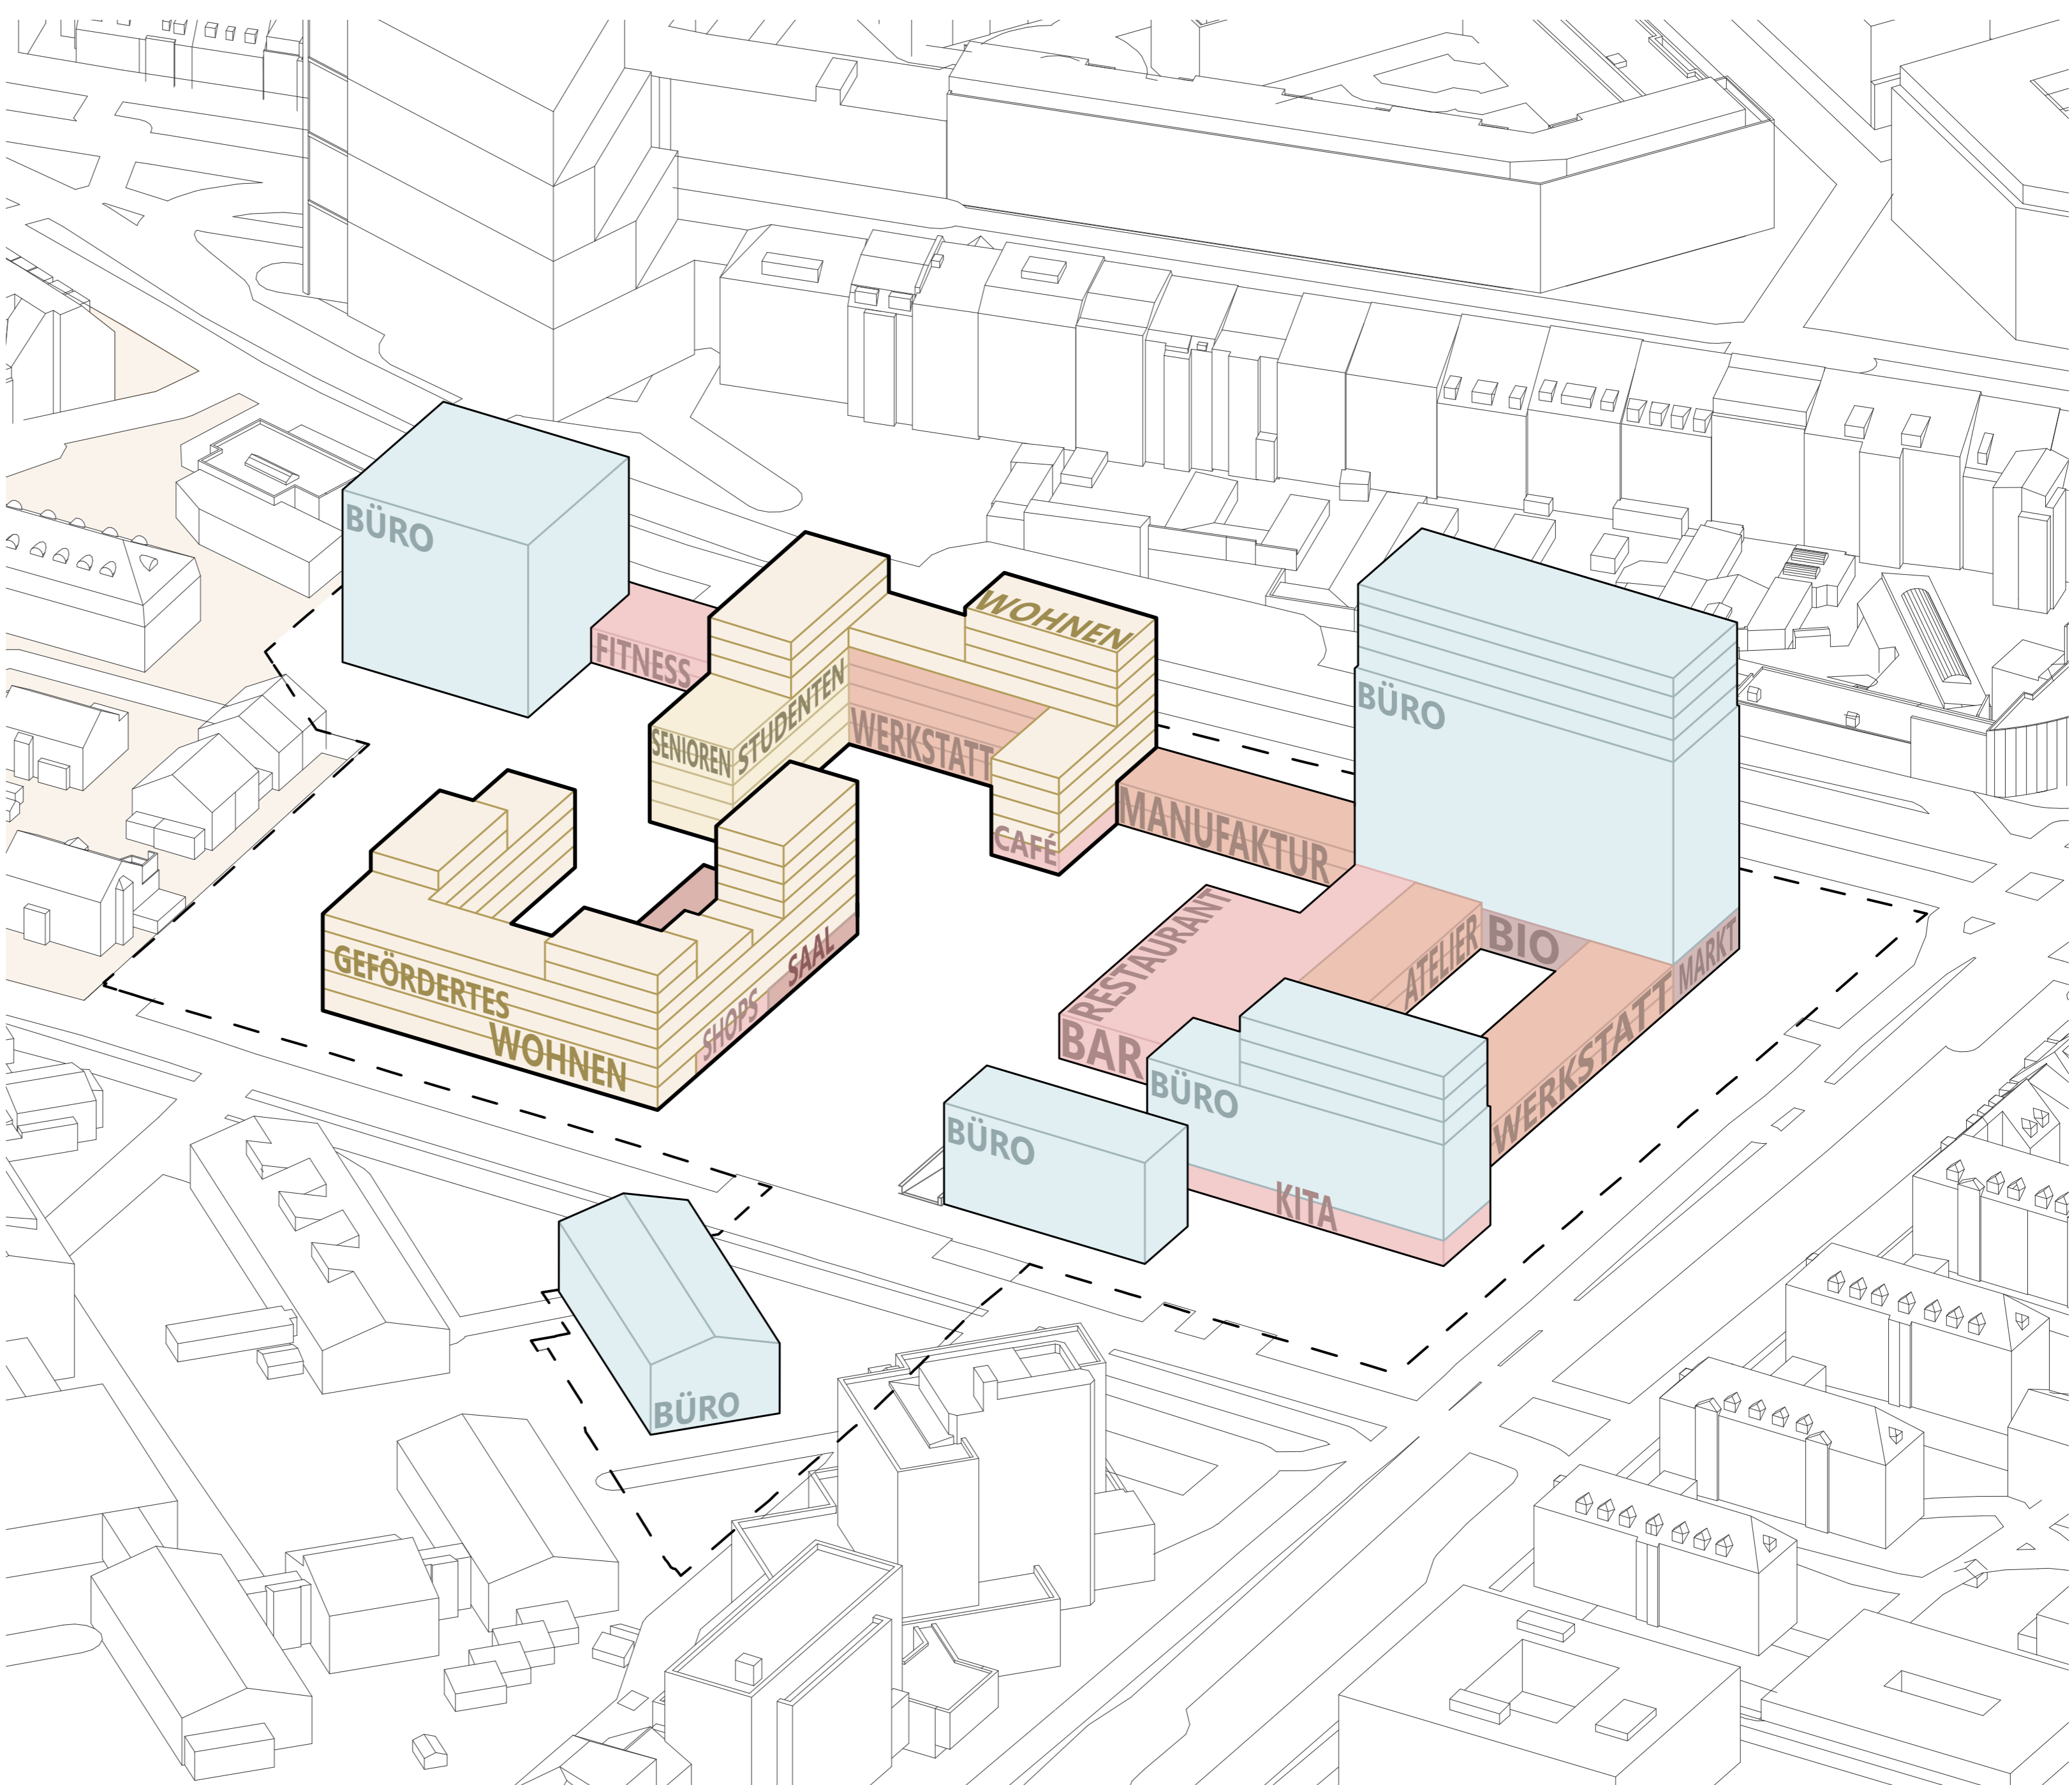
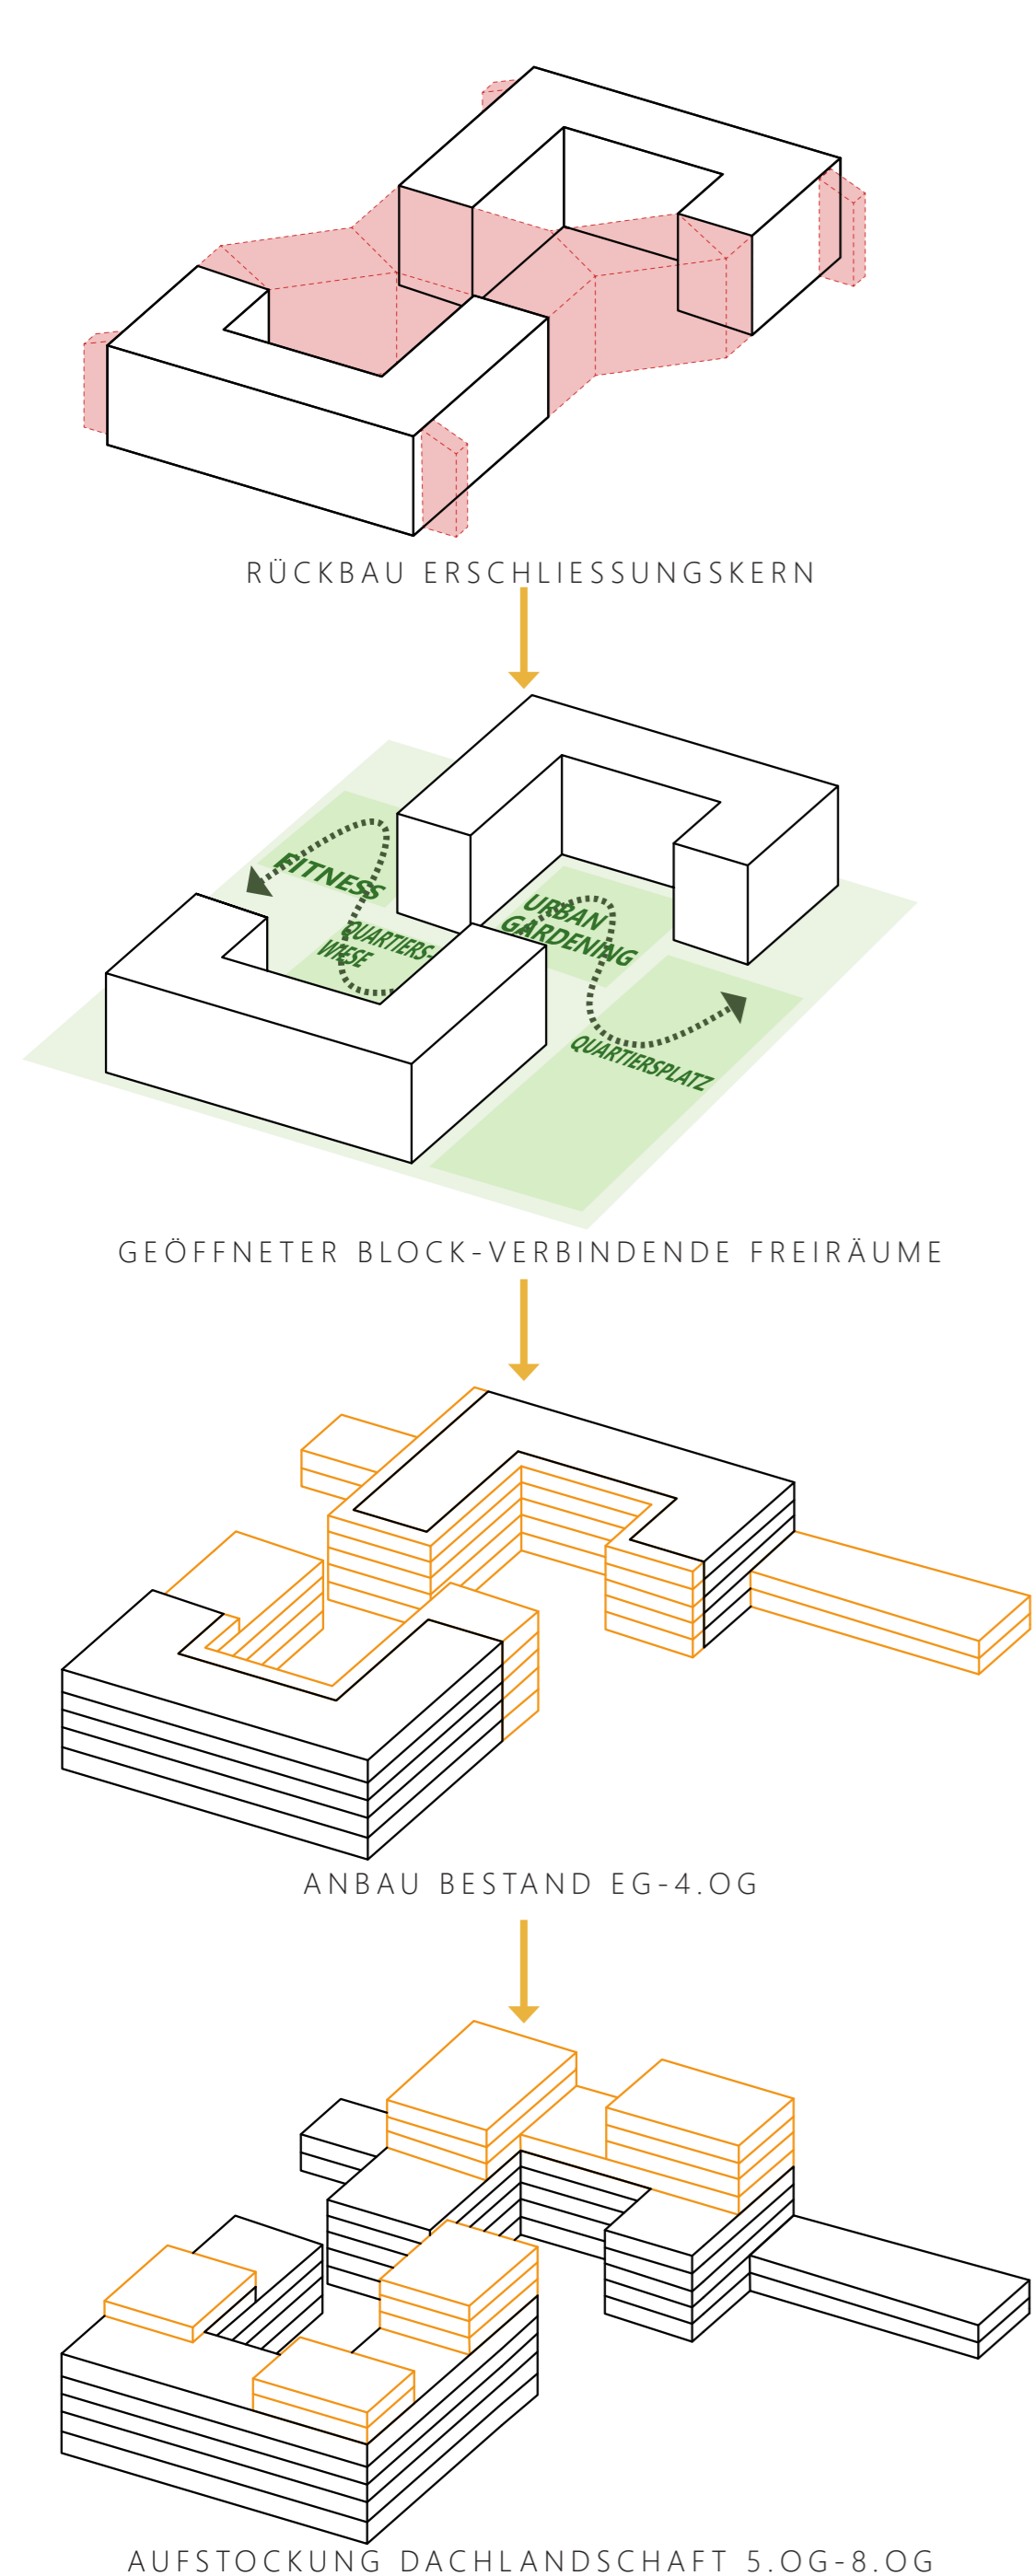



TRANSFORMATION

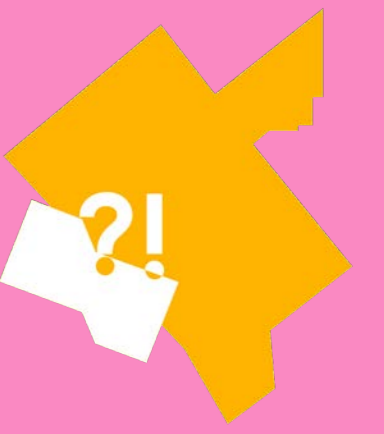

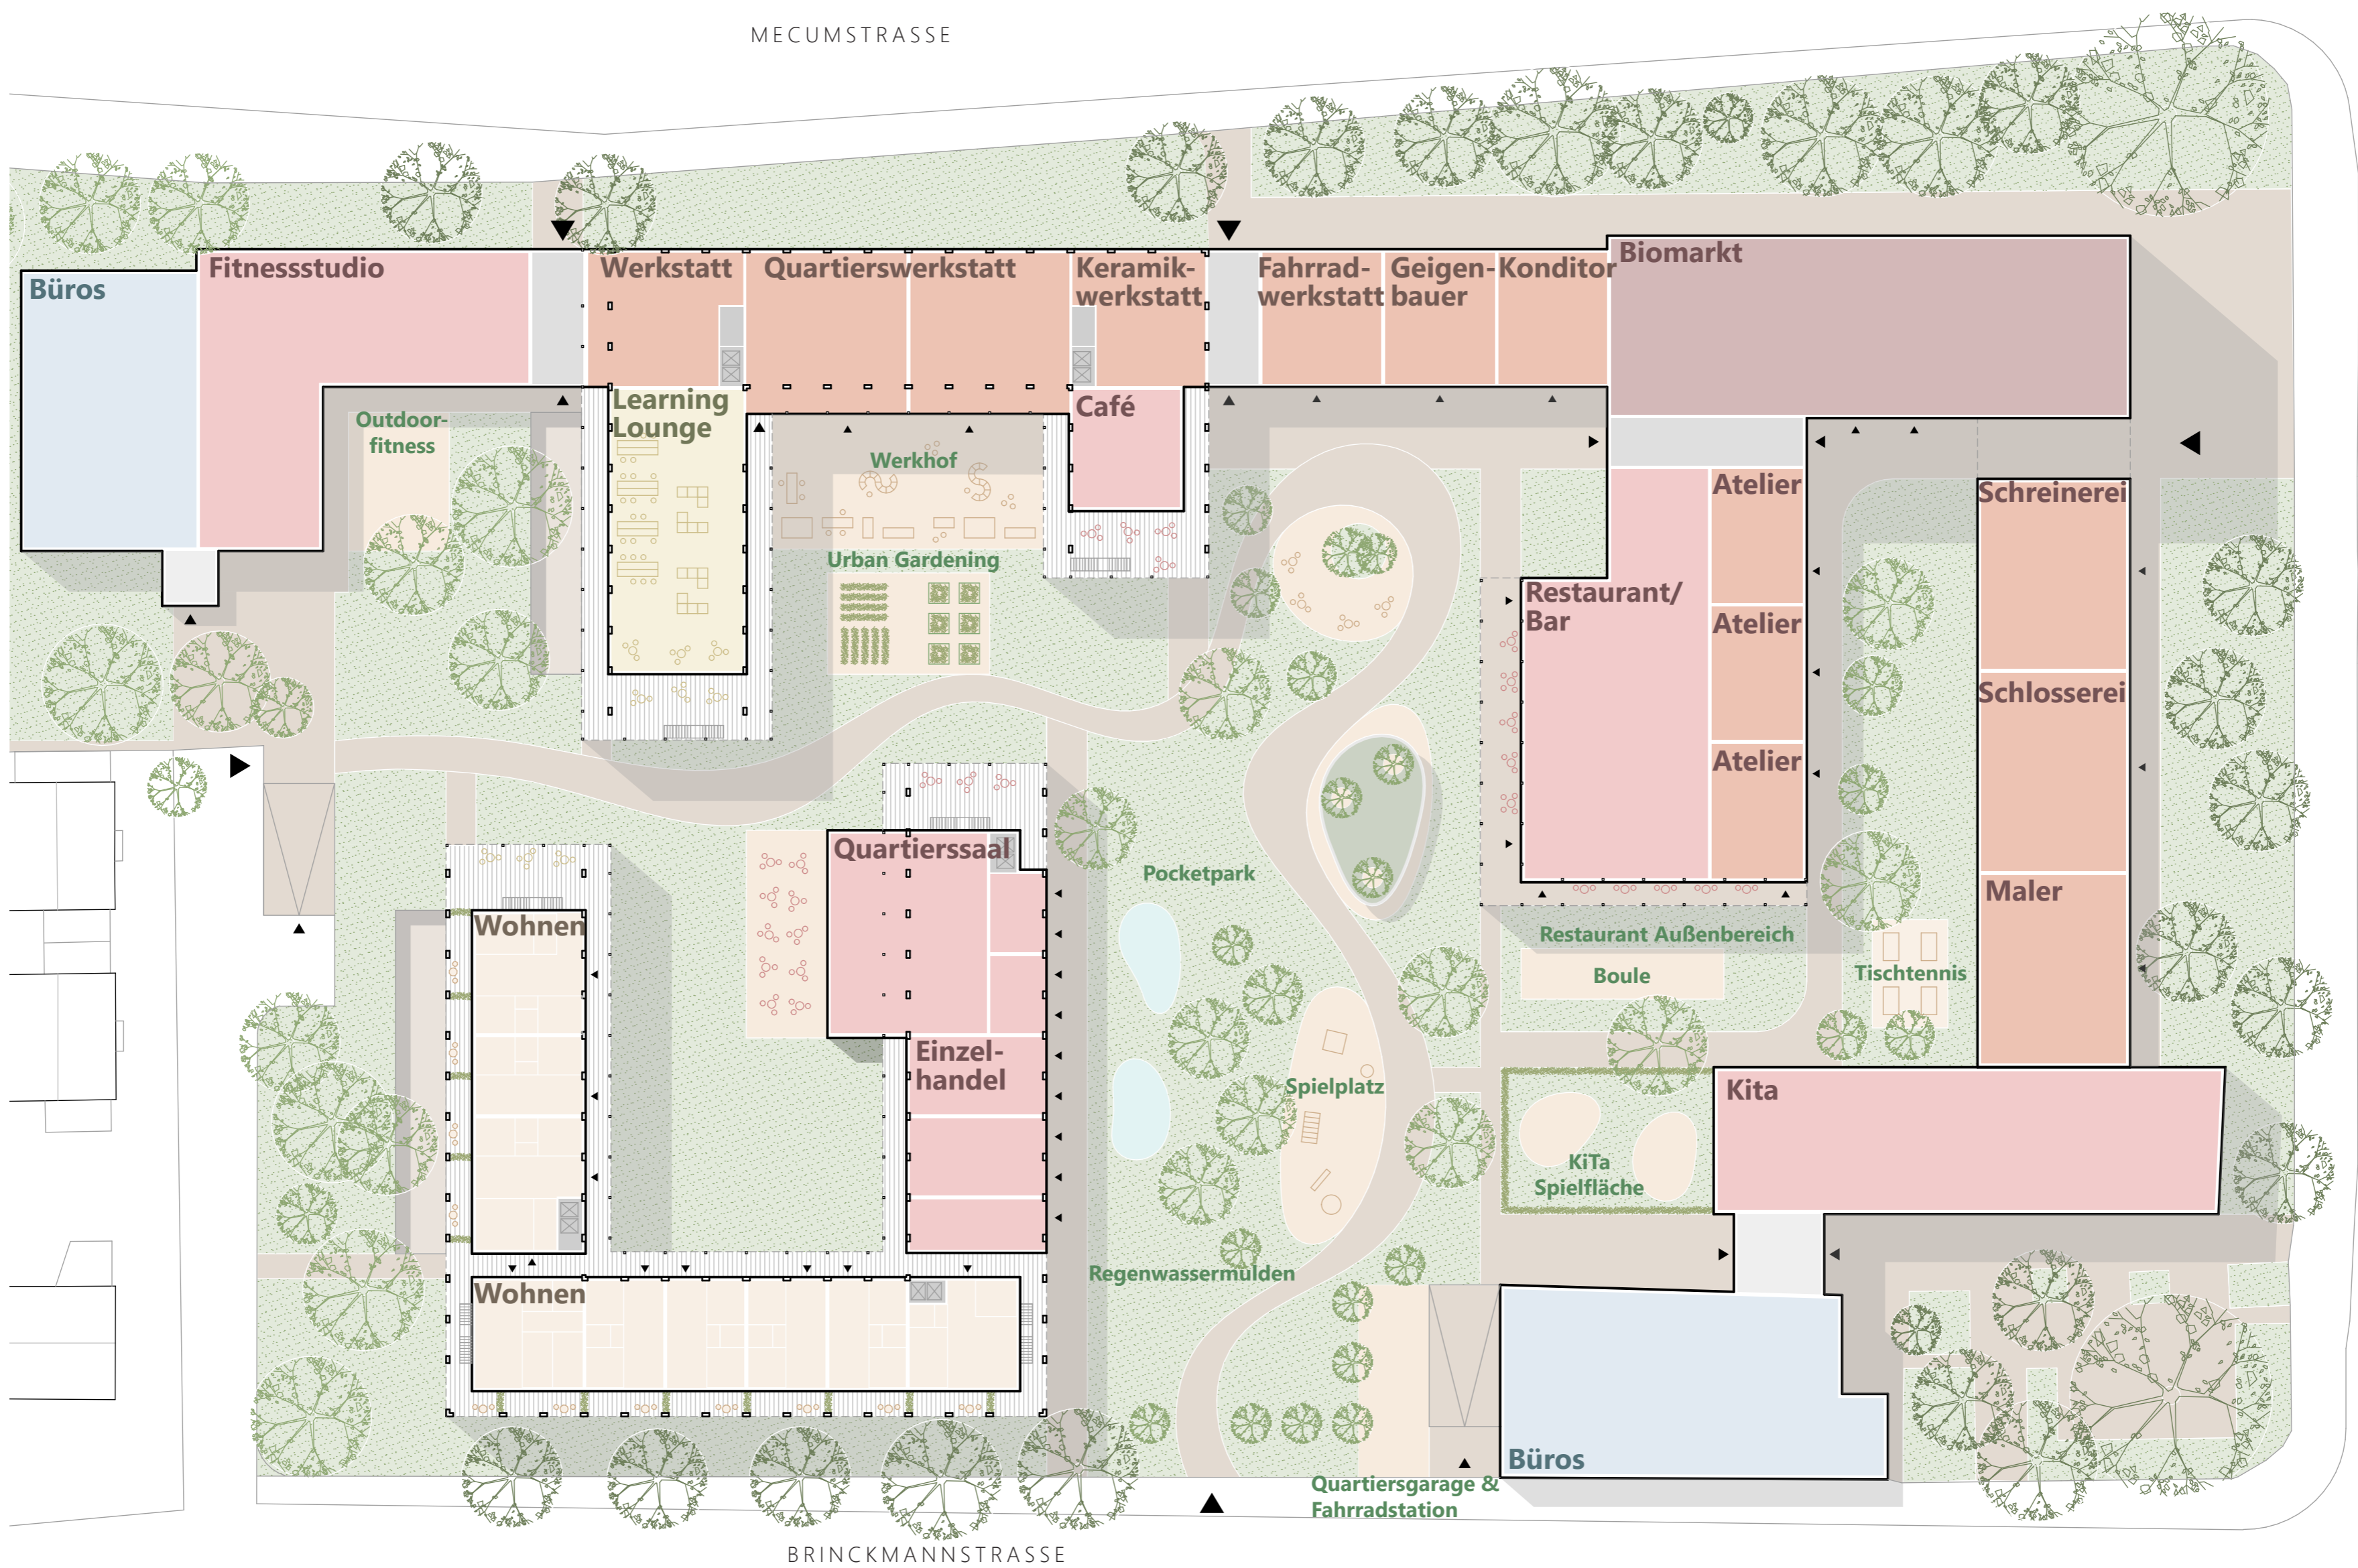


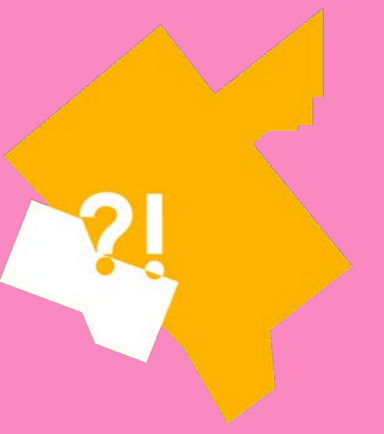



SOZIALE VIELFALT

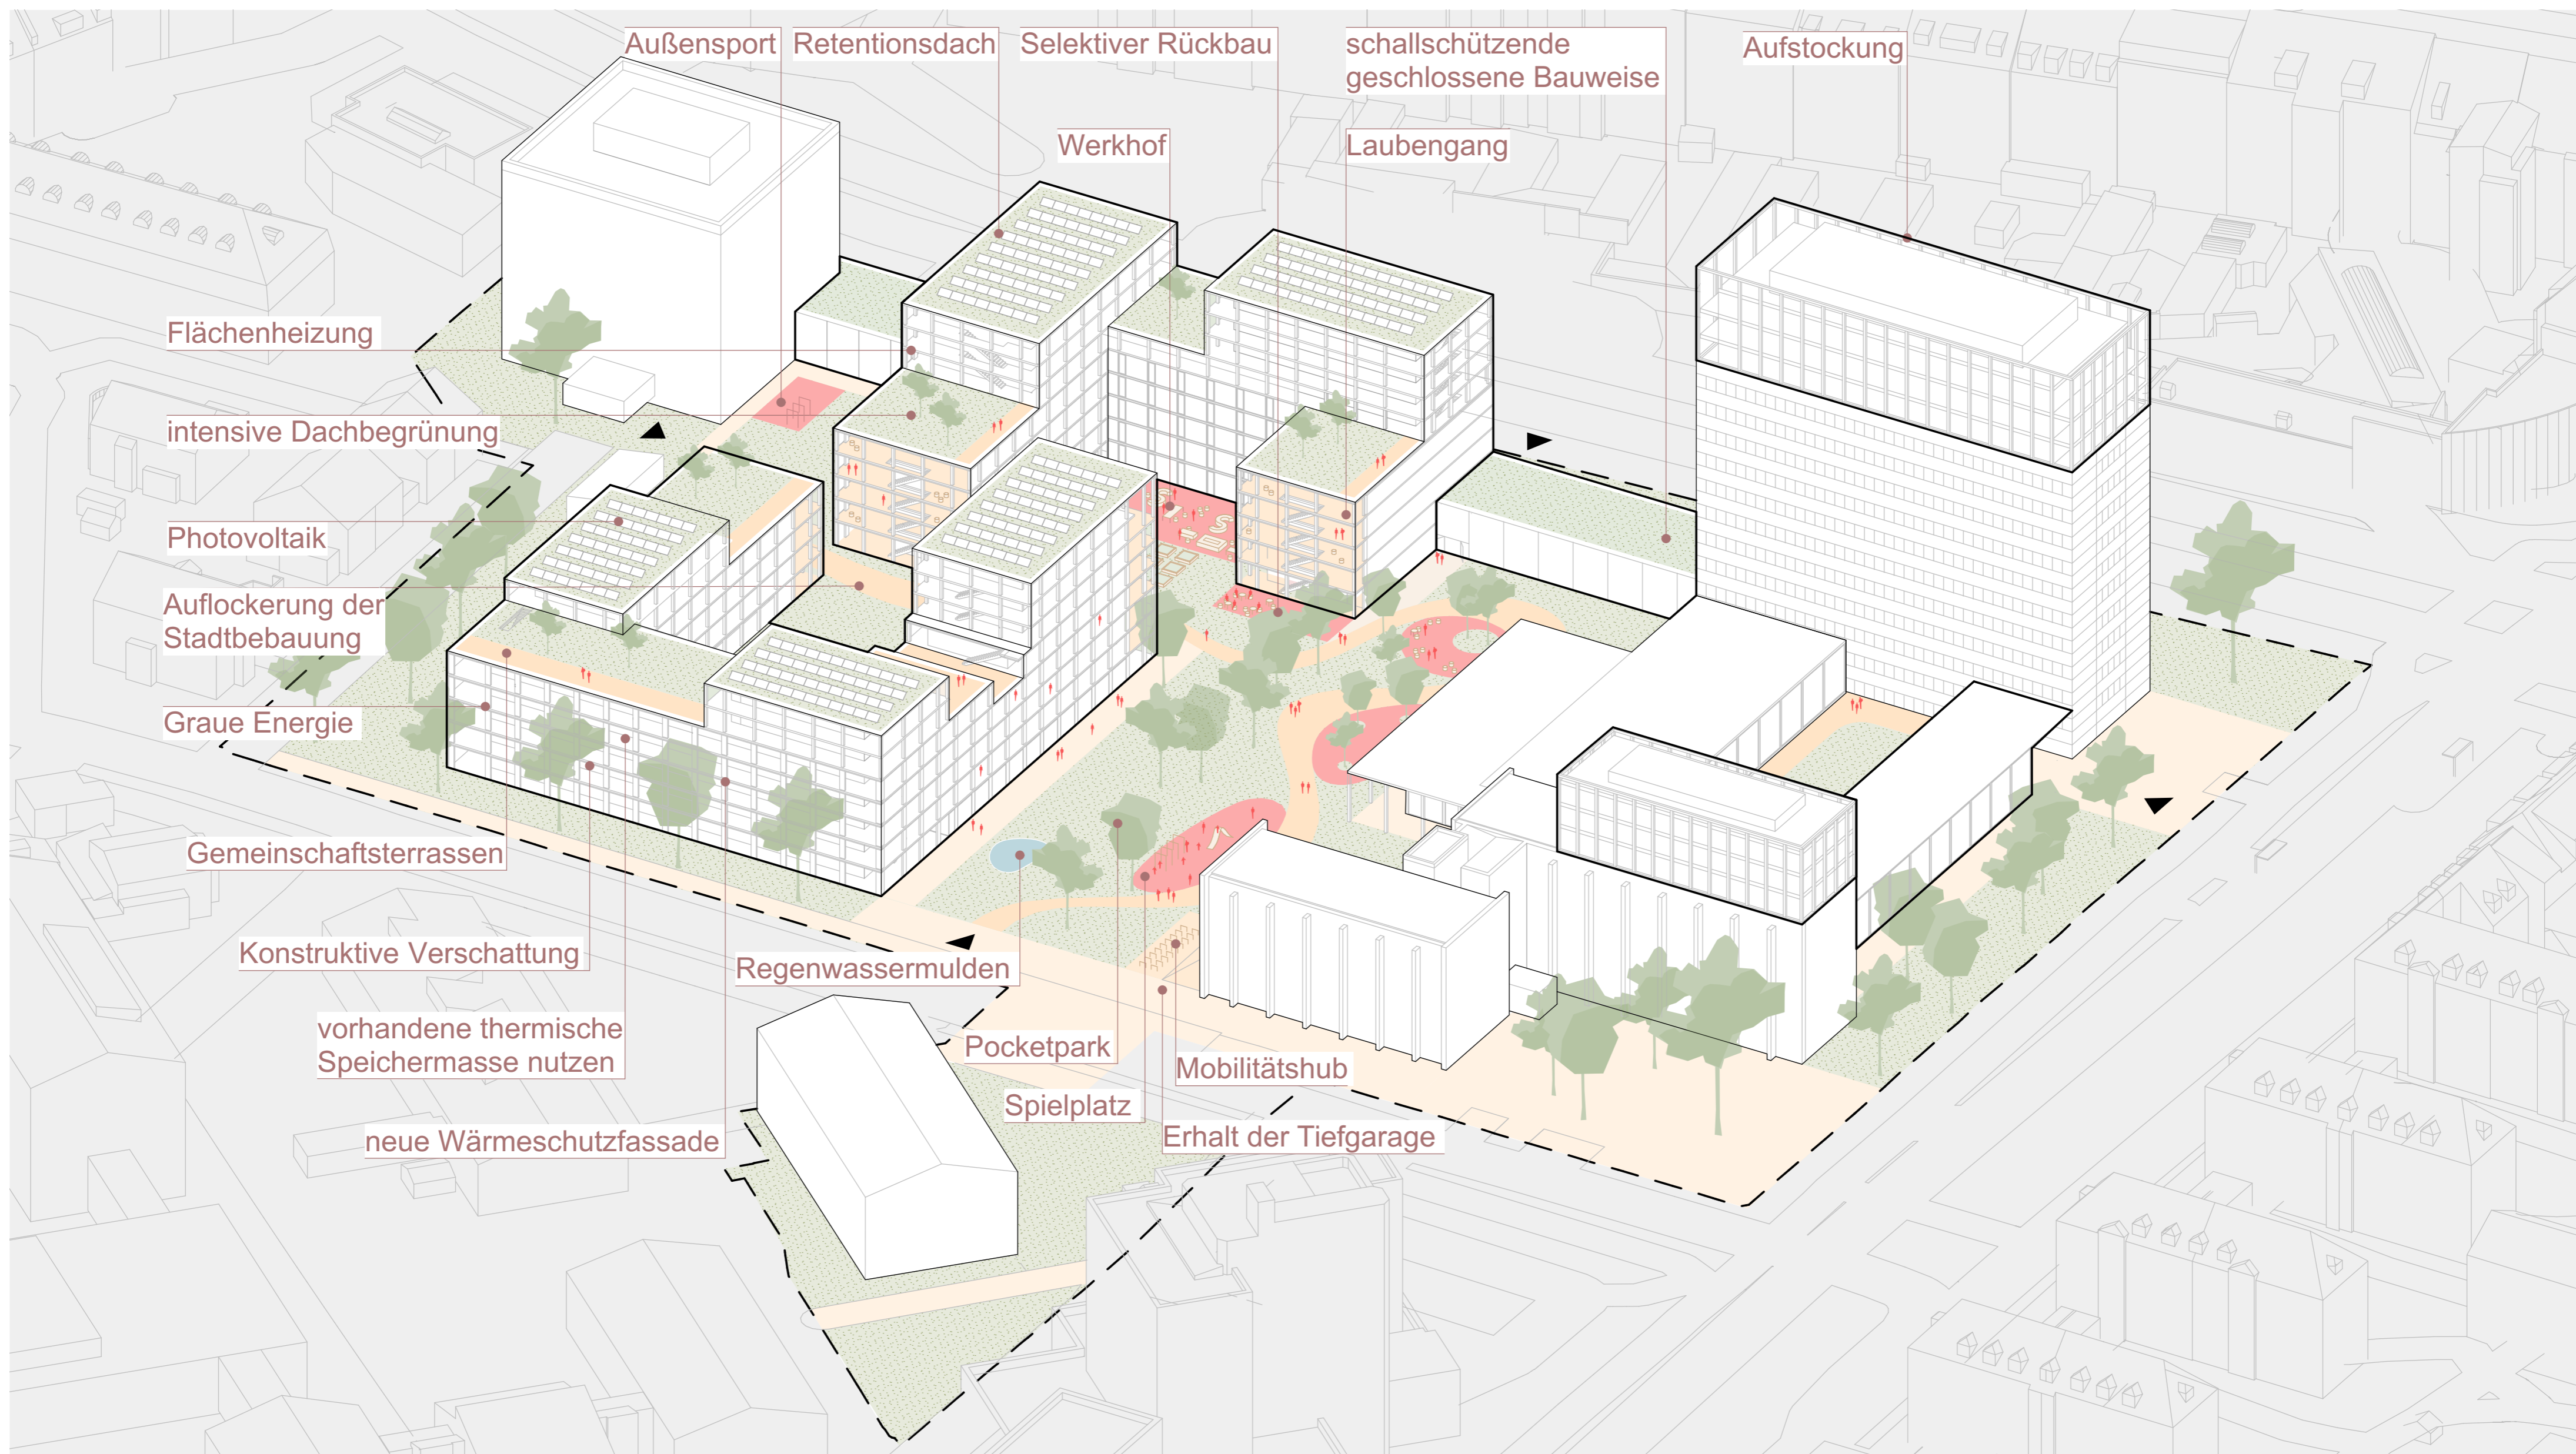

SOZIALES UND ÖKOLOGISCHES QUARTIER

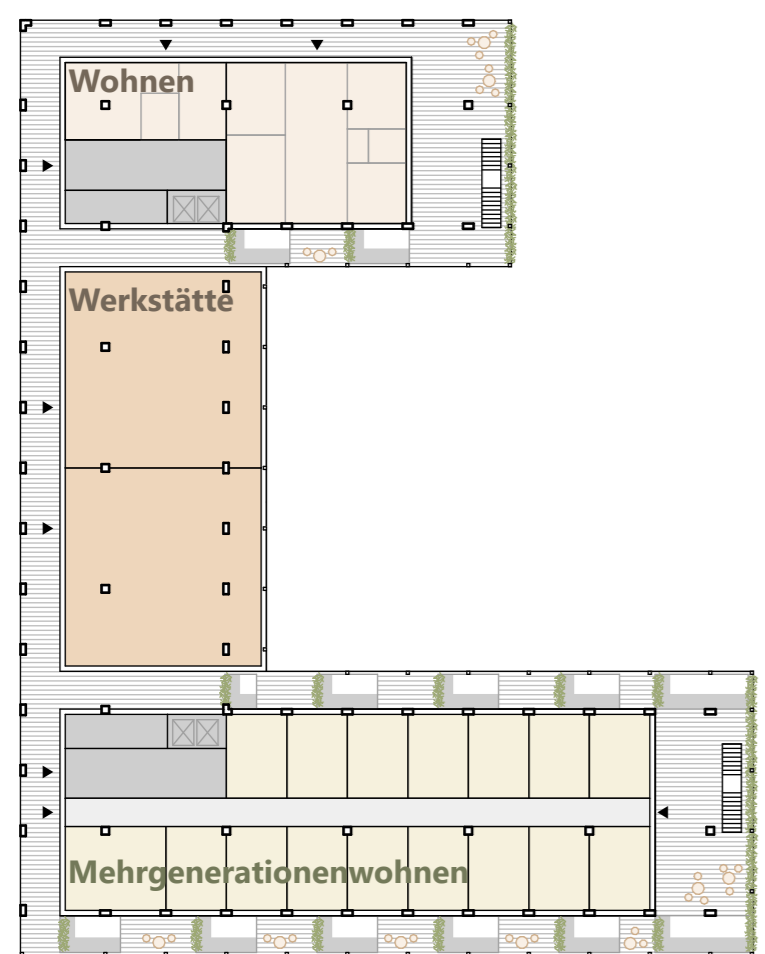


REGELGESCHOSS IM BESTAND M 1:500

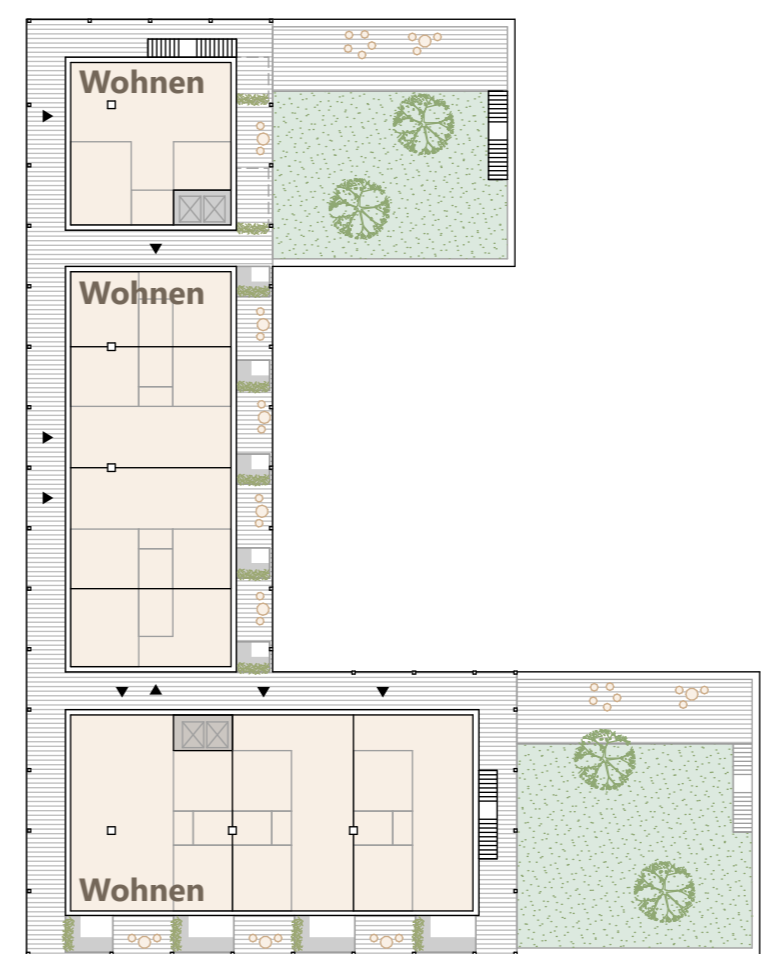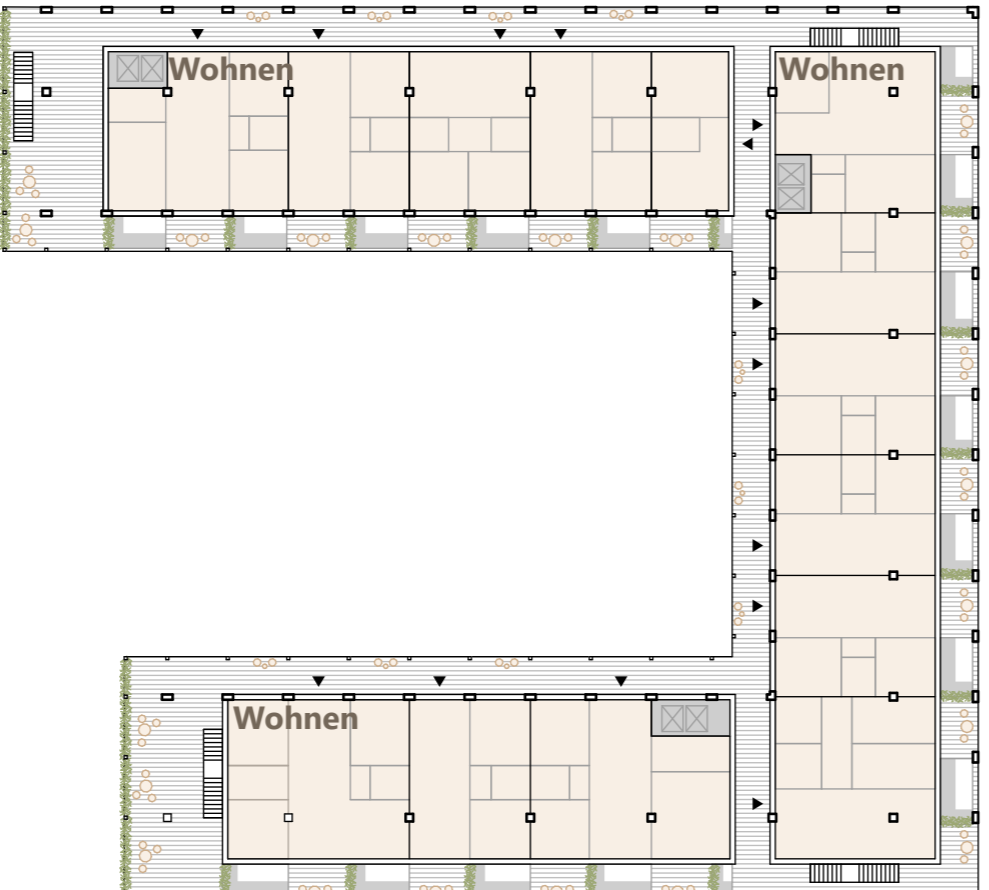


REGELGESCHOSS IN AUFSTOCKUNG M 1:500



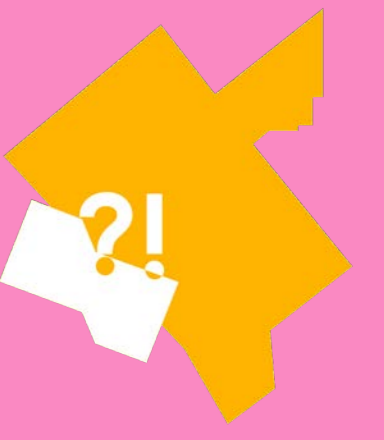


WOHNEN IM BESTAND

WOHNRAUM ERZEUGEN

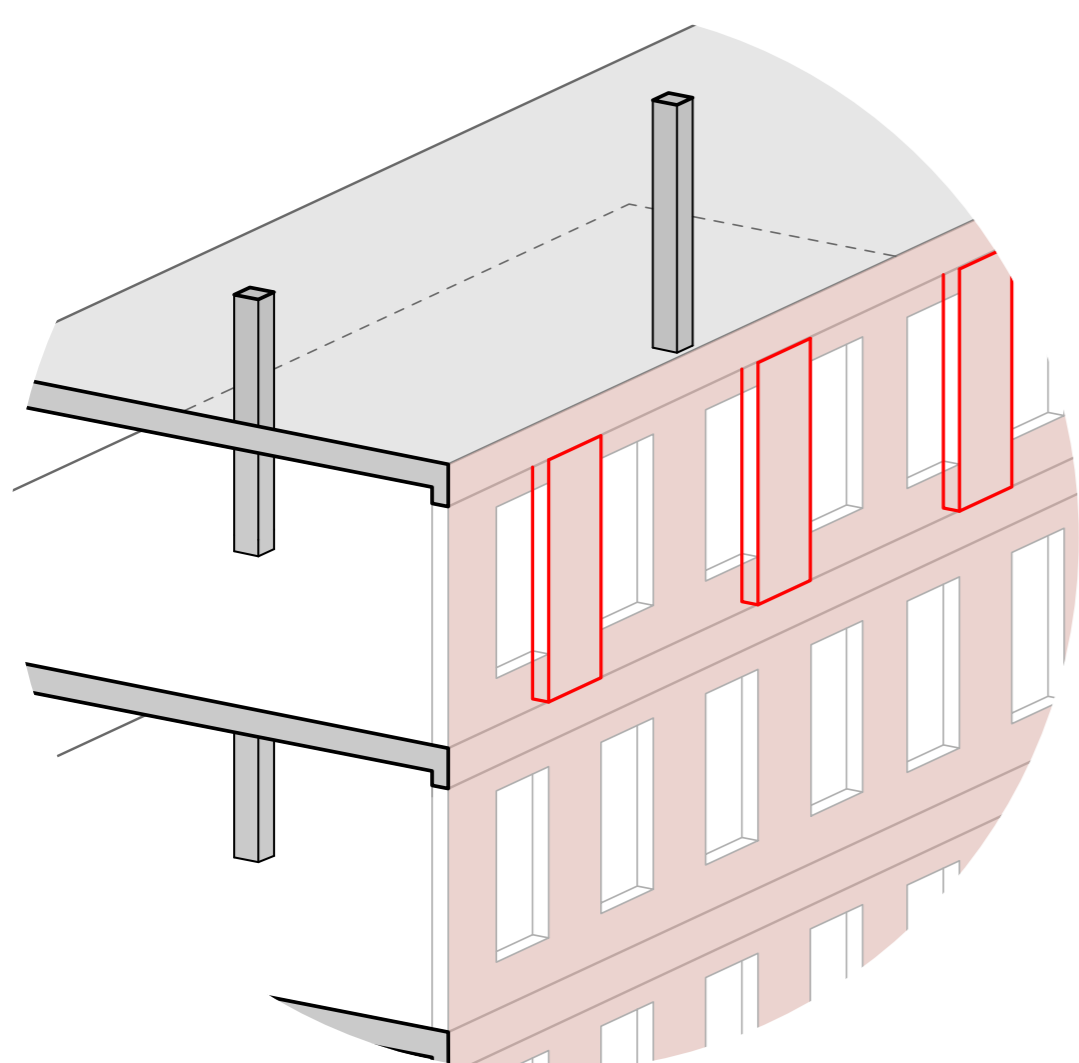


FASSADE TEILWEISE ZURÜCKBAUEN

GEFÖRDERTES-WOHNEN

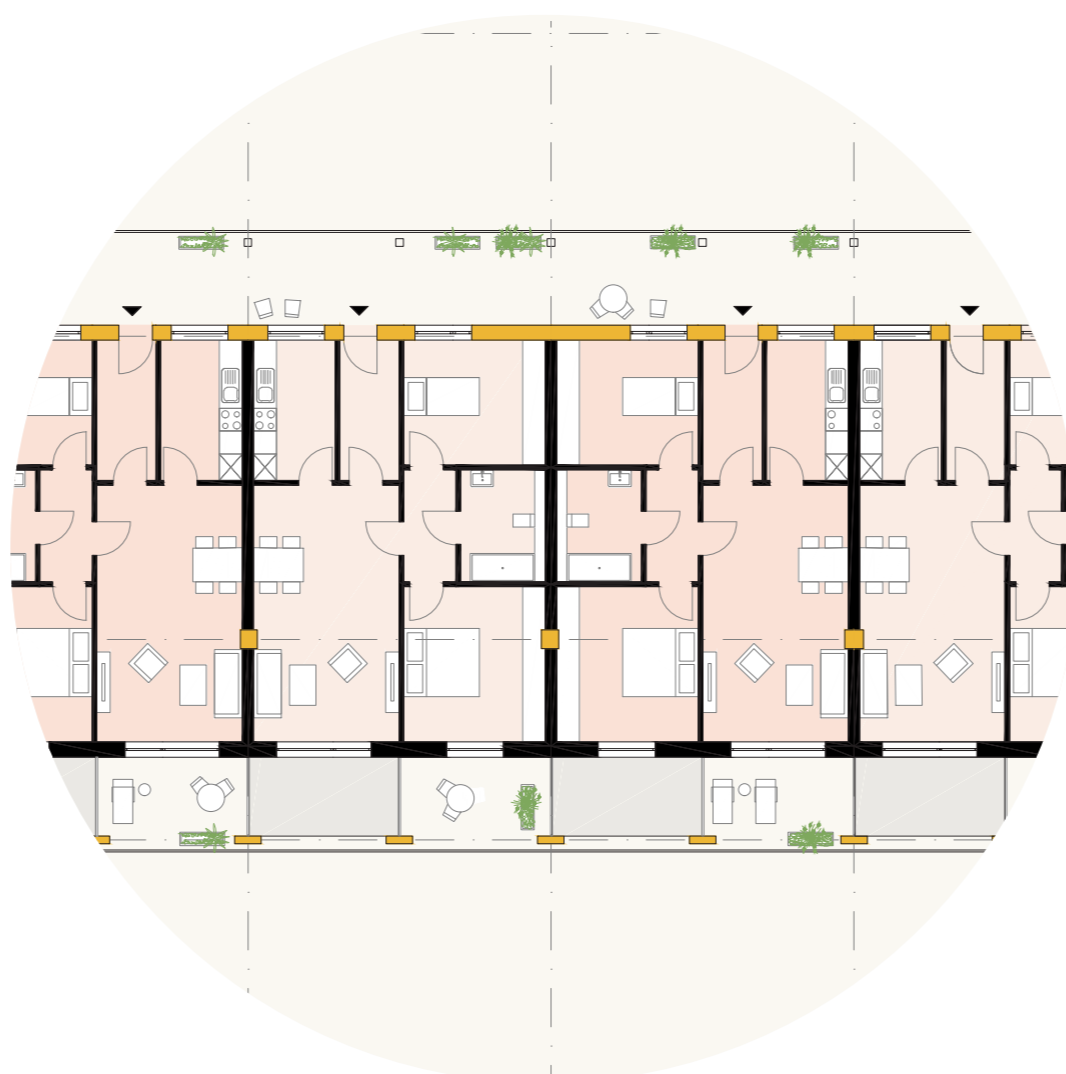


3-ZIMMER WOHNTYPOLOGIE M 1:200


MEHRGENERATIONEN-WOHNEN

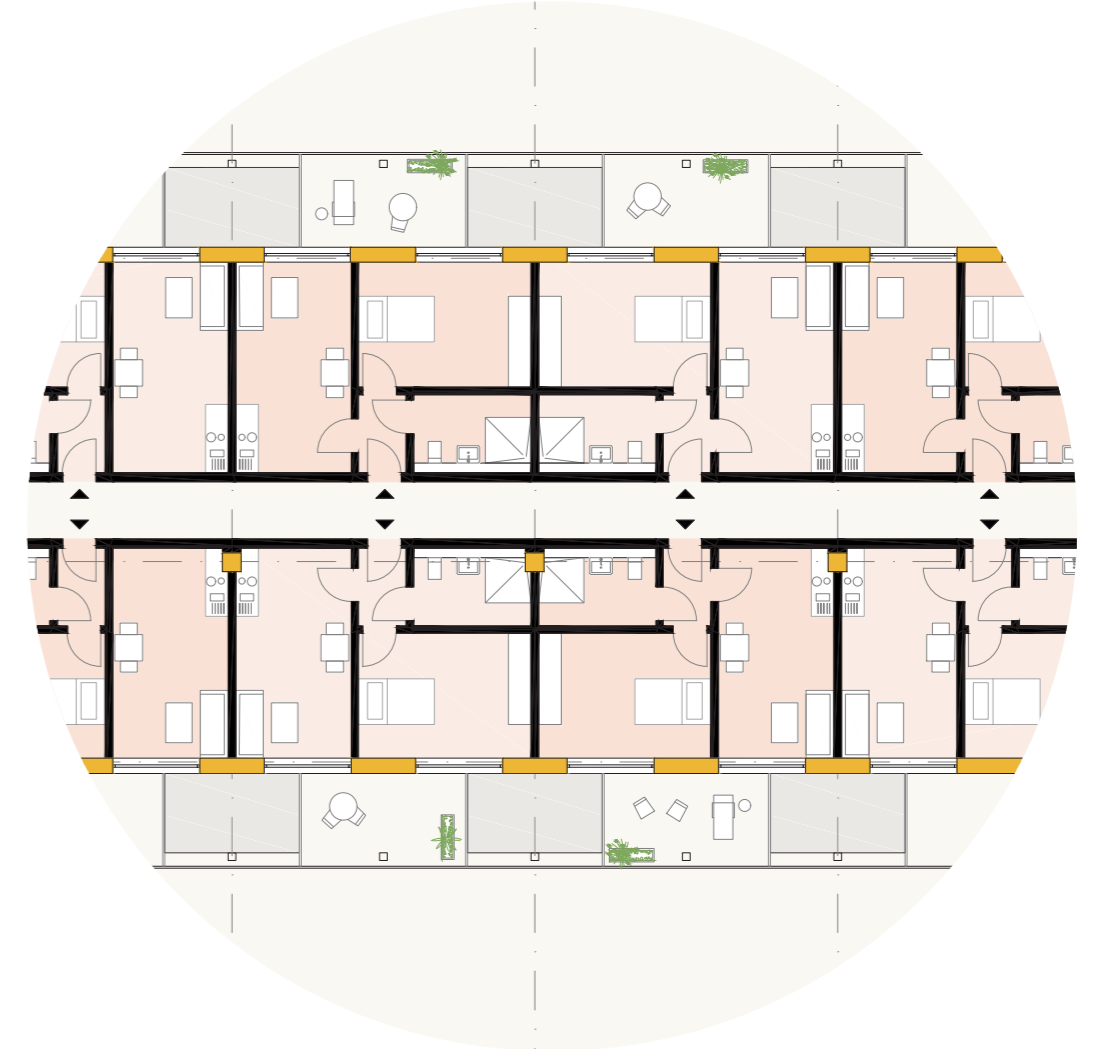


SENIORENWOHNEN M 1:200

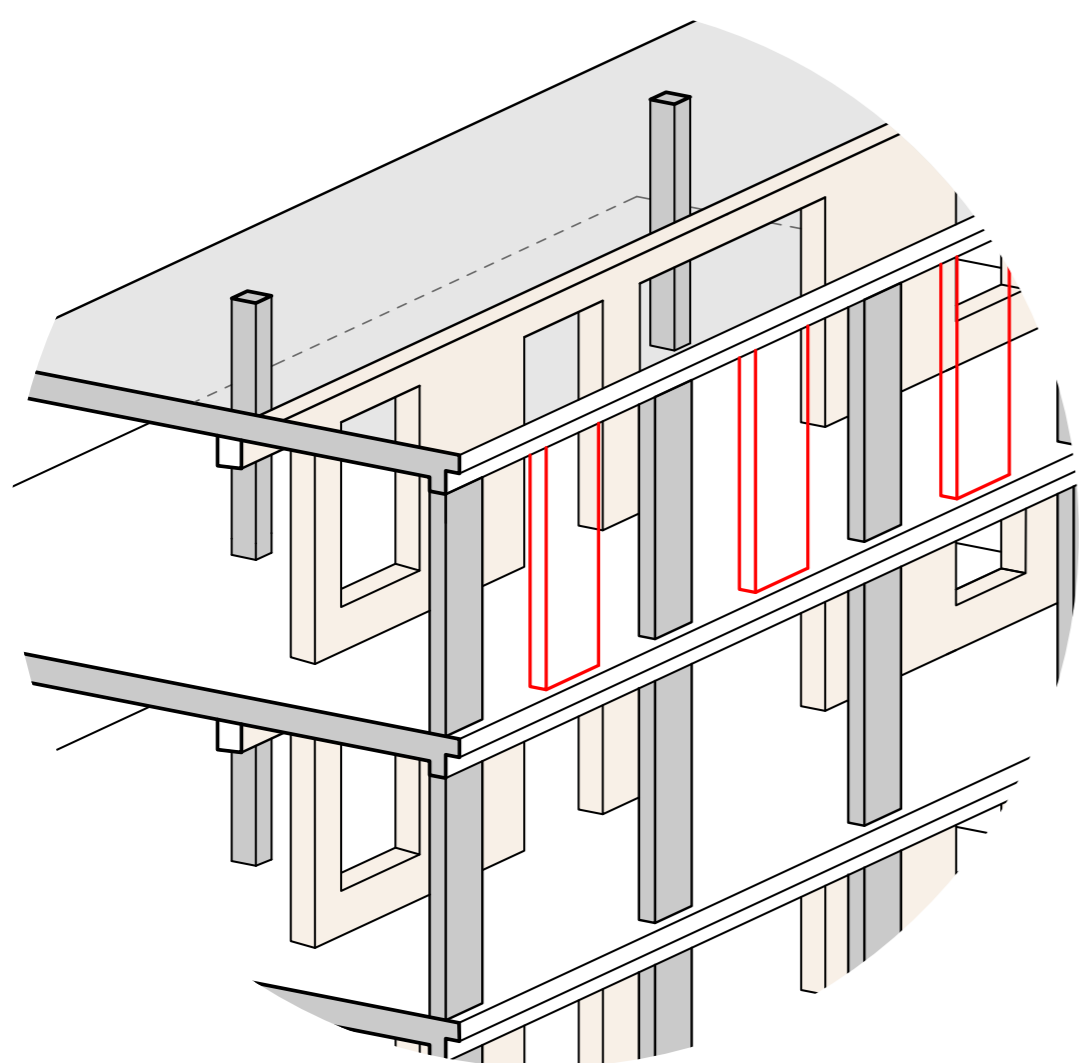

NEUE FASSADENEBENE SCHAFFEN

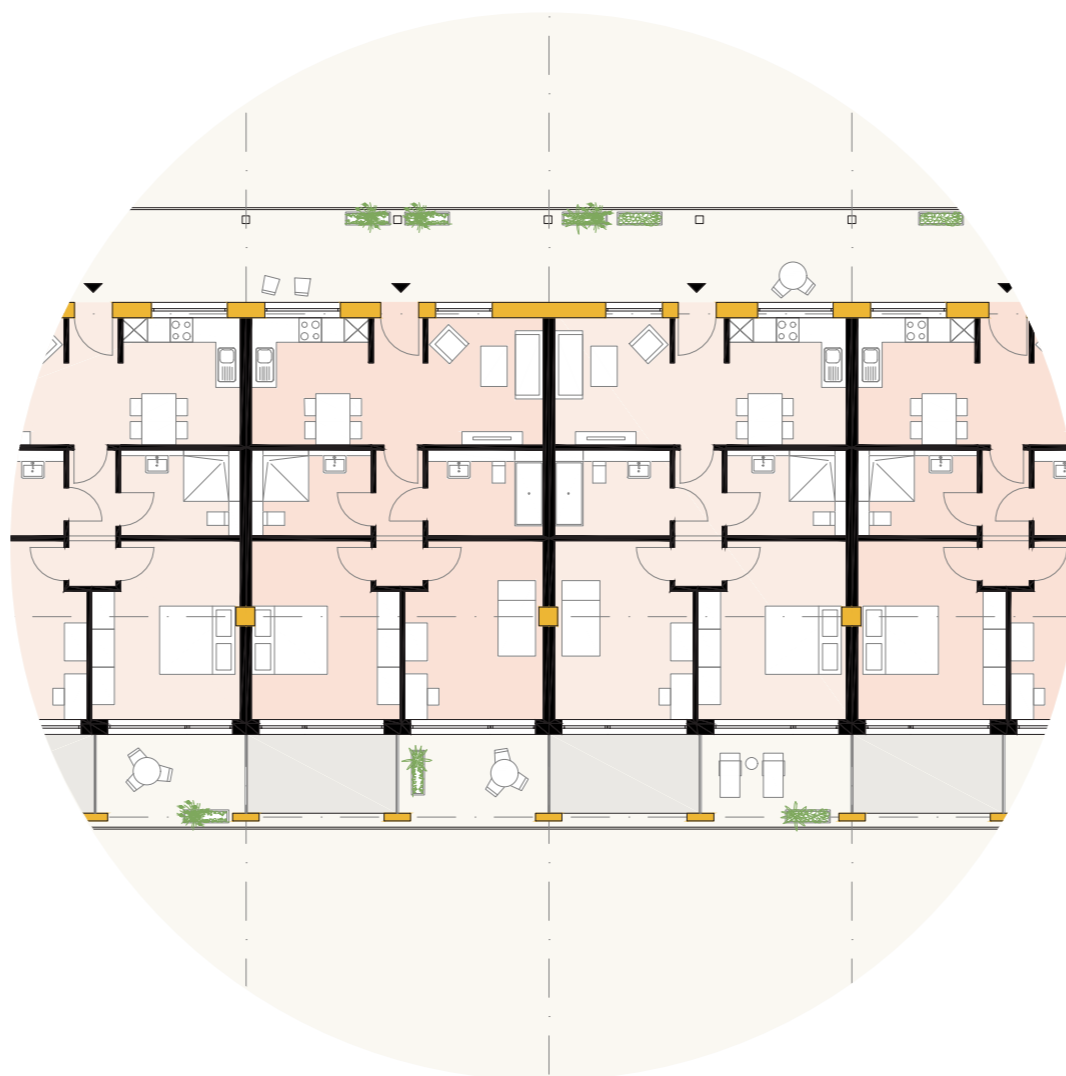

3-ZIMMER WOHNTYPOLOGIE M 1:200

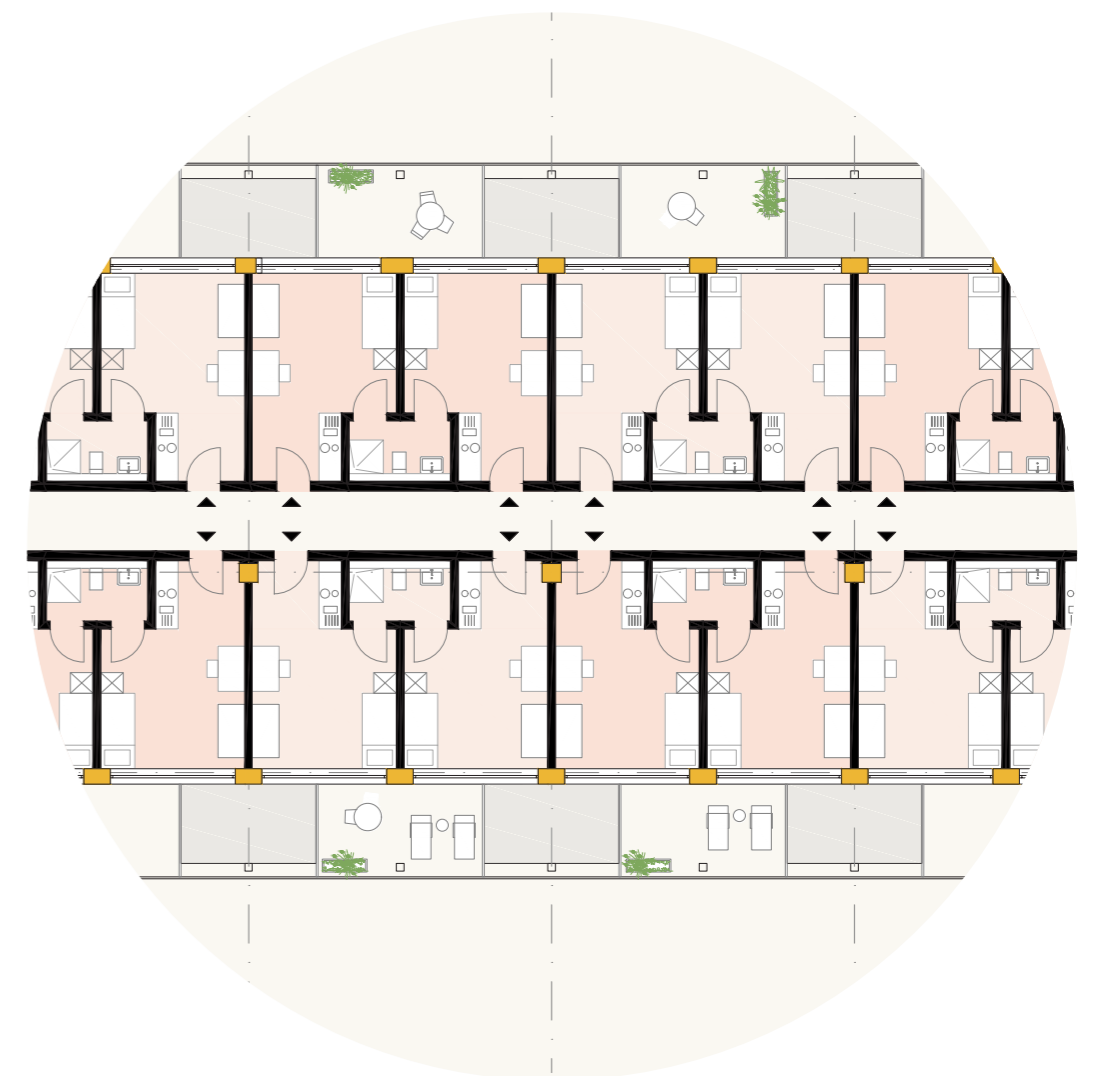

STUDENTENWOHNEN M 1:200