



Lageplan M 1:500



Visualisierung



Wohnungsmixverteilung und Bauabschnitte




Fassadendetail M 1:50




Grundriss Erdgeschoss M 1:200

Typ A1.1

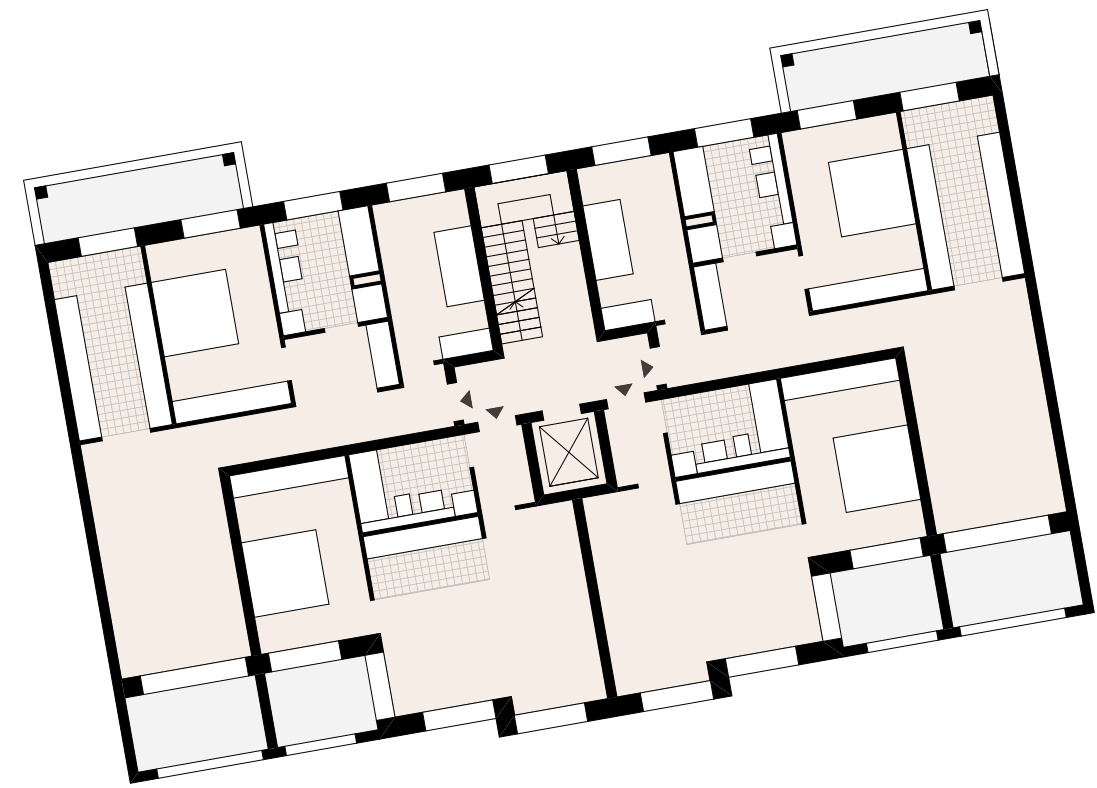


| | | | |
|----------------------|----------------------|----------------------|----------------------|
| 3 Zi-Whg | 2 Zi-Whg | 2 Zi-Whg | 3 Zi-Whg |
| 81,10 m ² | 52,90 m ² | 52,90 m ² | 81,10 m ² |
| 3,75 m ² | 1,35 m ² | 1,35 m ² | 3,75 m ² |
| 84,85 m ² | 54,25 m ² | 54,25 m ² | 84,85 m ² |

Typ A2.1

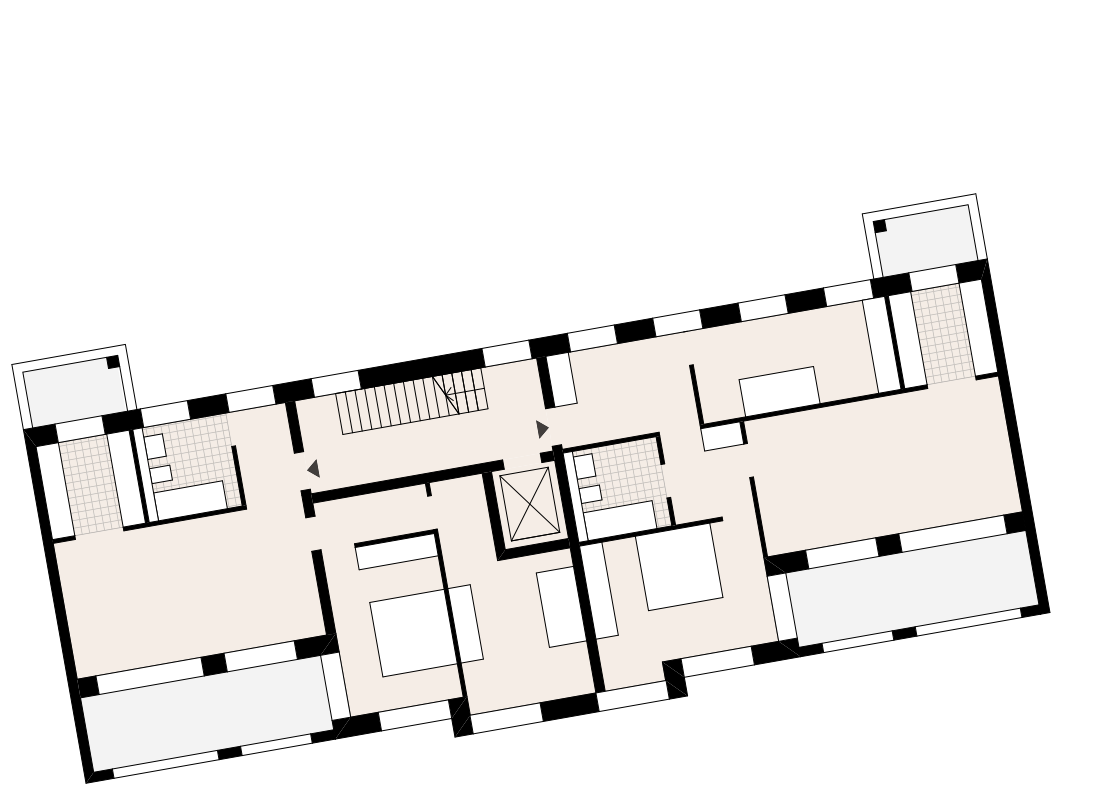

| | |
|----------------------|----------------------|
| 3 Zi-Whg | 3 Zi-Whg |
| 74,30 m ² | 81,90 m ² |
| 3,25 m ² | 3,25 m ² |
| 77,55 m ² | 85,15 m ² |

Typ B1.1

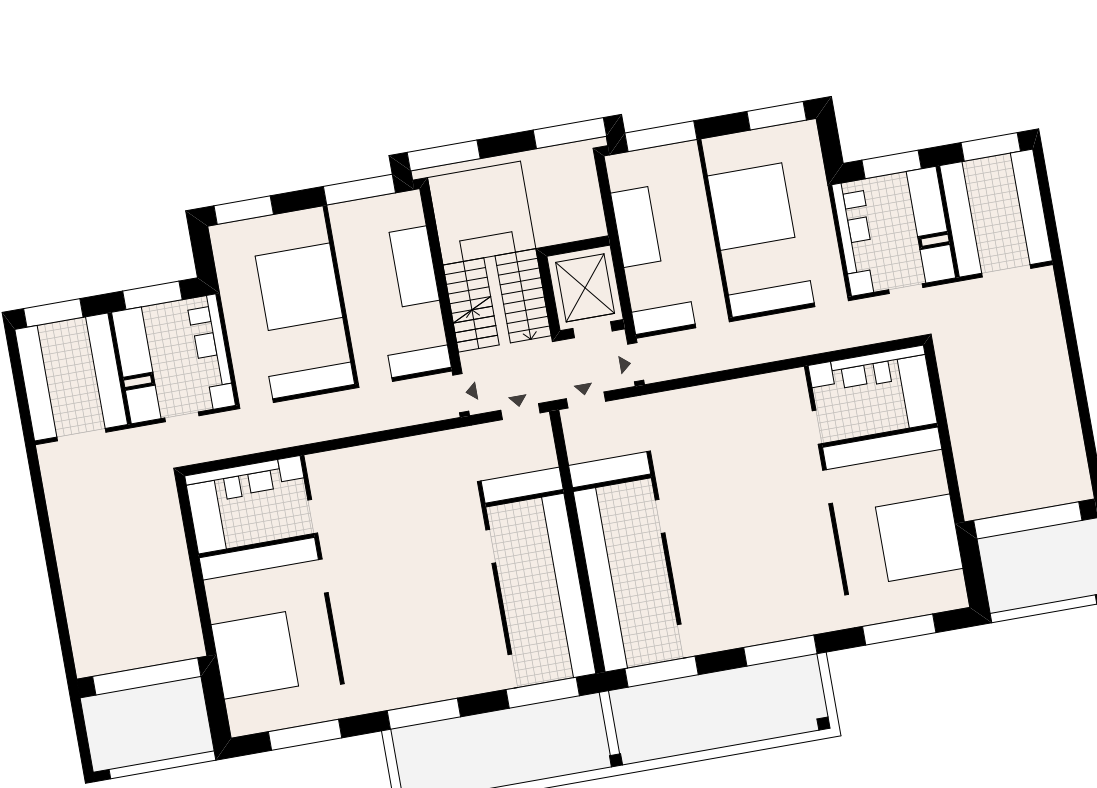


| | | | |
|----------------------|----------------------|----------------------|----------------------|
| 3 Zi-Whg | 2 Zi-Whg | 2 Zi-Whg | 3 Zi-Whg |
| 74,10 m ² | 67,10 m ² | 67,10 m ² | 74,10 m ² |
| 1,65 m ² | 2,80 m ² | 2,80 m ² | 1,65 m ² |
| 75,75 m ² | 69,90 m ² | 69,90 m ² | 75,75 m ² |

Typ A1.2



| | | |
|----------------------|----------------------|----------------------|
| 3 Zi-Whg | 2 Zi-Whg | 2 Zi-Whg |
| 81,10 m ² | 52,90 m ² | 64,80 m ² |
| 3,75 m ² | 1,35 m ² | 2,35 m ² |
| 84,85 m ² | 54,25 m ² | 67,15 m ² |

Typ A2.2

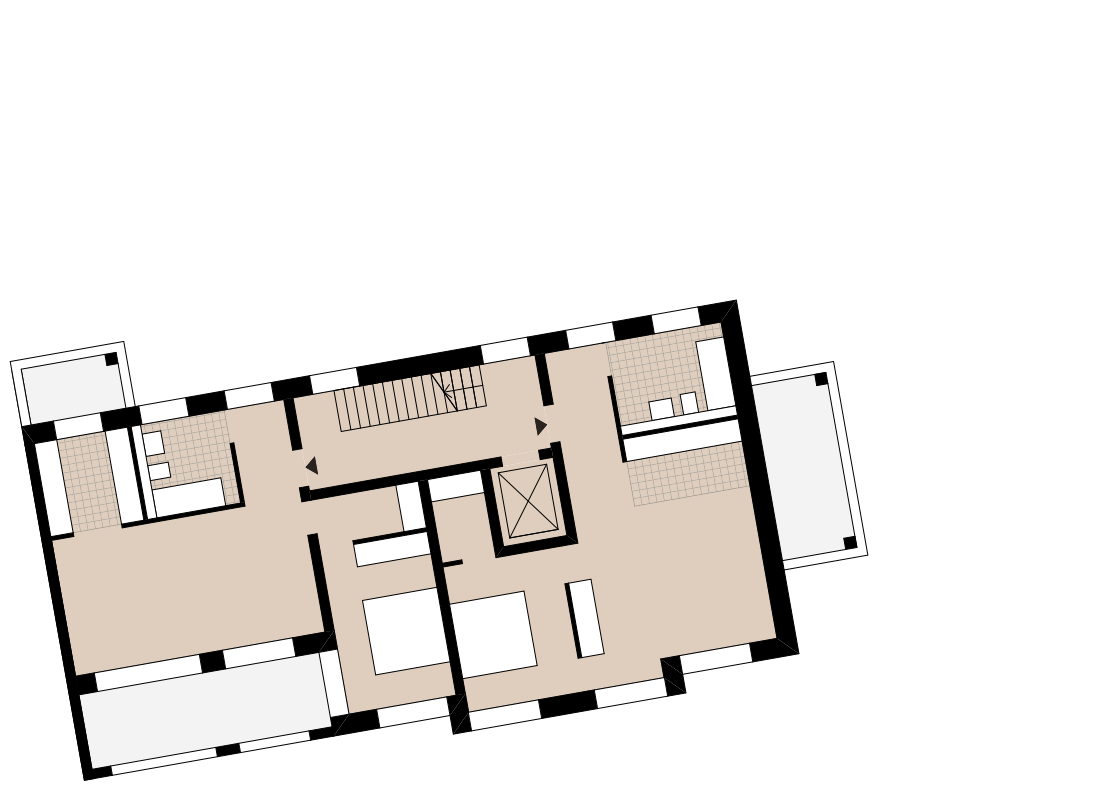

| | |
|----------------------|----------------------|
| 2 Zi-Whg | 2 Zi-Whg |
| 56,90 m ² | 57,50 m ² |
| 3,25 m ² | 2,35 m ² |
| 60,15 m ² | 59,85 m ² |

Typ B1.2



| | | |
|----------------------|----------------------|----------------------|
| 3 Zi-Whg | 2 Zi-Whg | 3 Zi-Whg |
| 89,85 m ² | 67,10 m ² | 74,10 m ² |
| 2,80 m ² | 2,80 m ² | 1,65 m ² |
| 92,65 m ² | 69,90 m ² | 75,75 m ² |

Grundrisse Regelgeschoss Gebäudetypen M 1:200



Südansicht Hagener Straße Haus 1-9 M 1:200




Nordansicht Hagener Straße Haus 1-9 M 1:200




Grundriss Untergeschoss + Stellplatzkonzept M 1:500



Schnitt A-A M 1:200

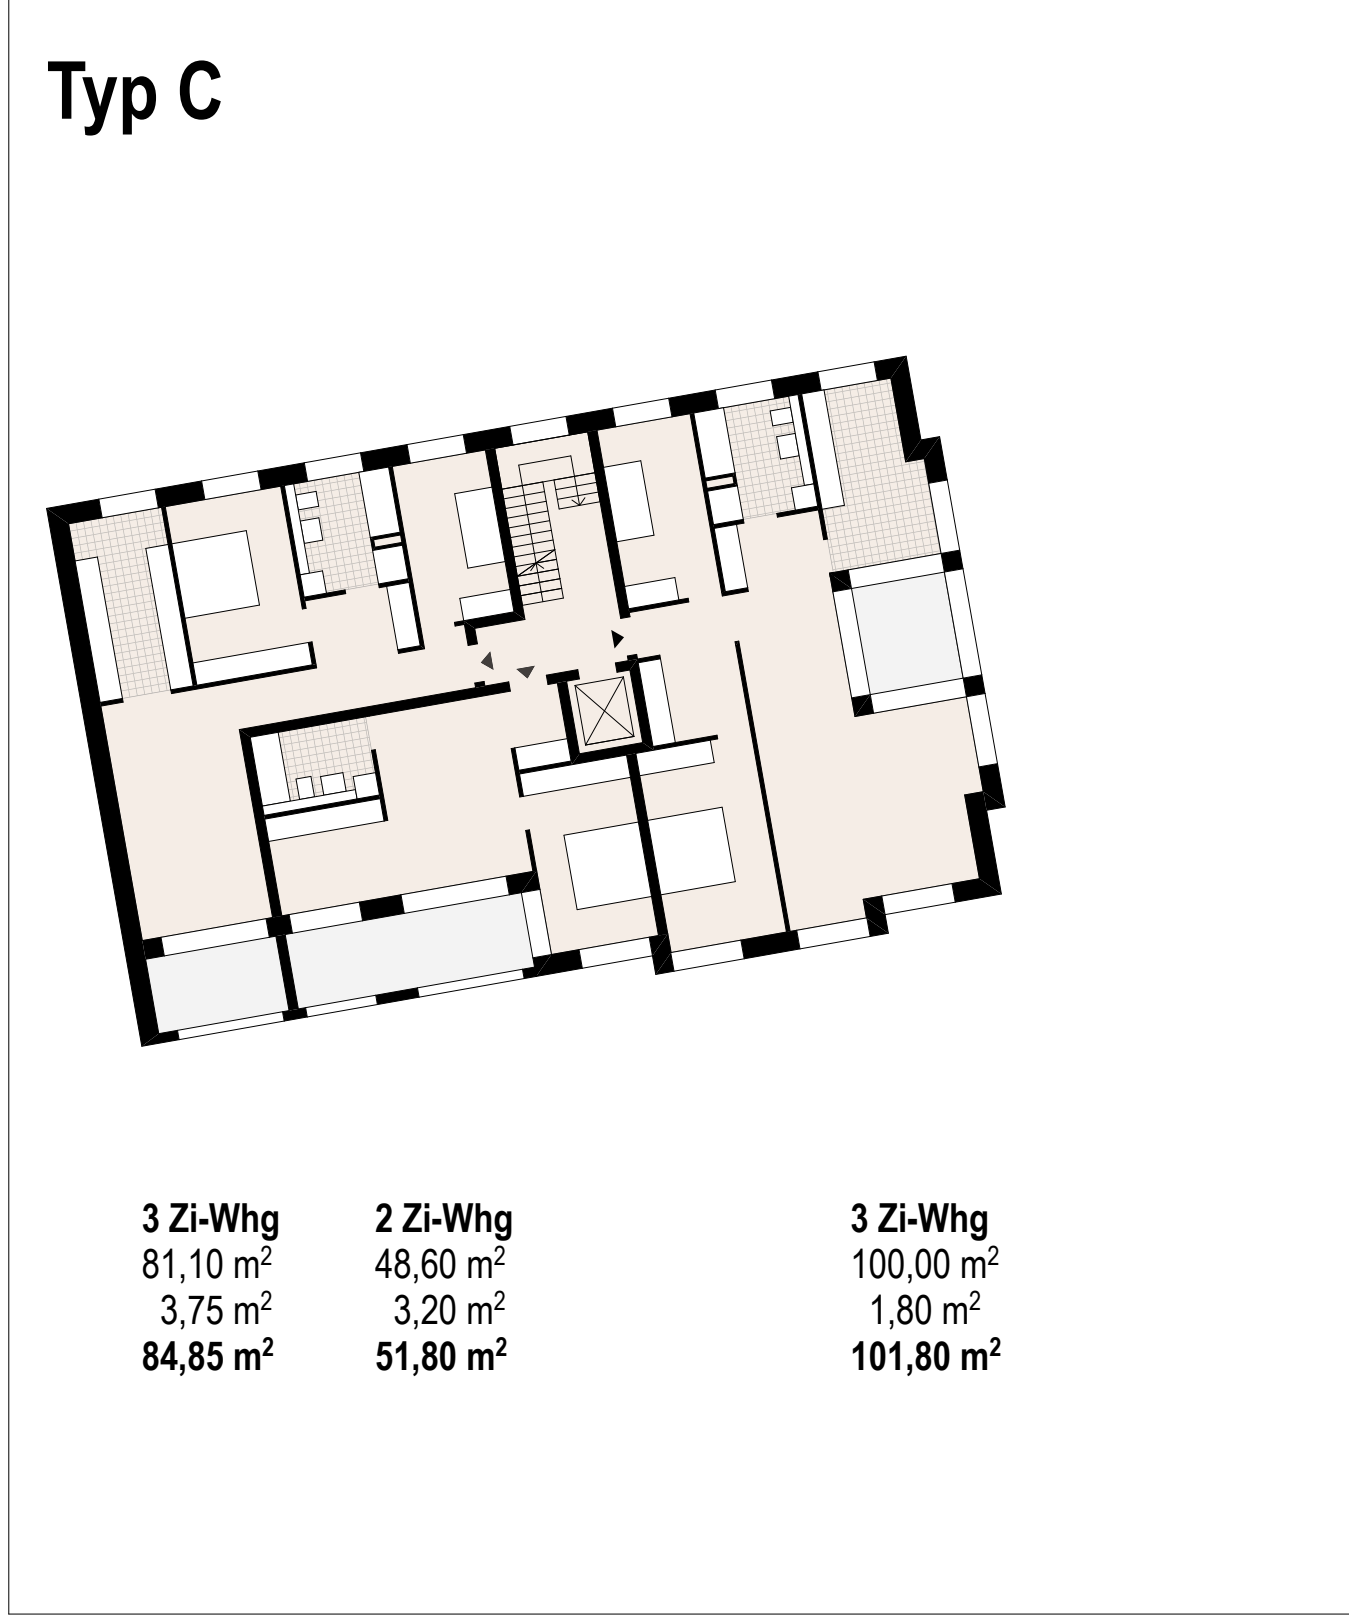

Grundriss Regelgeschoss Gebäudetypen M 1:200

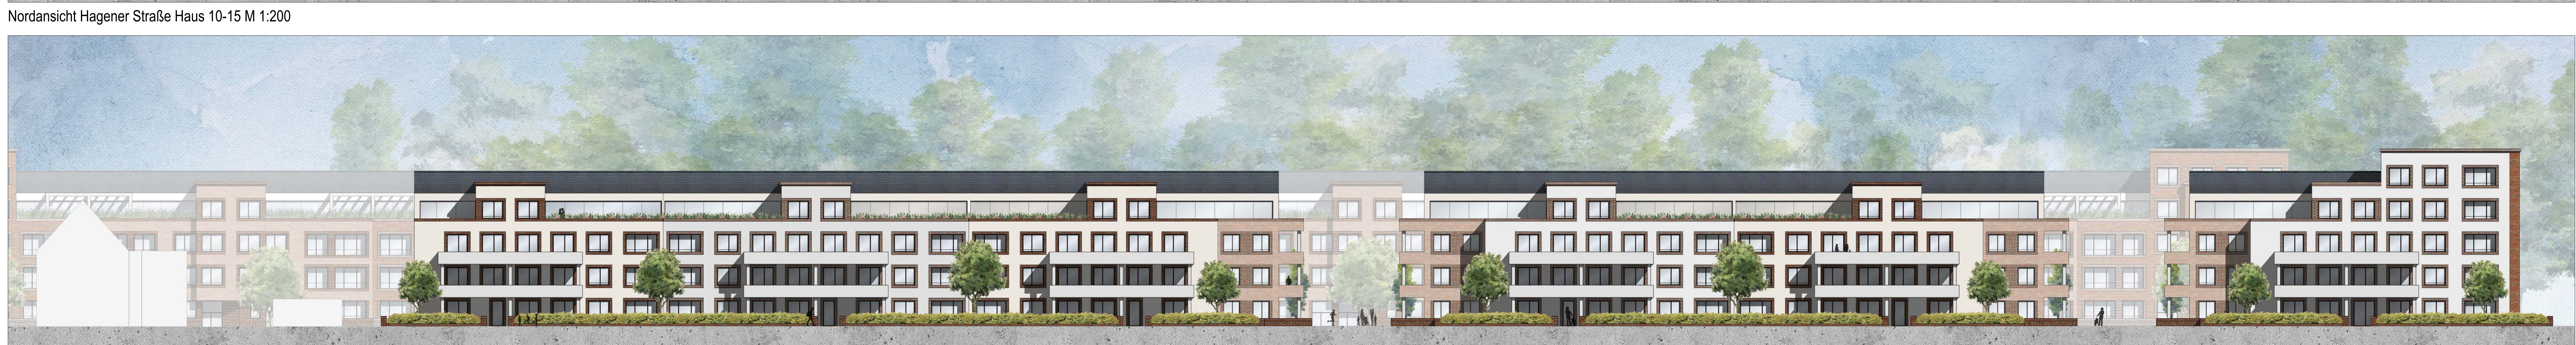

Südansicht Hagener Straße Haus 10-15 M 1:200