



Quellenangabe der Grundkarte:
 Liegenschaftskataster - Stand: 13.08.2015 und 20.08.2015
 Vermessung - Karner Ingenieure GmbH - Stand: 26.07.2012
 Ergänzung Vermessung - 25.10.2012, Amt 62/23 - Stand: 28.01.2014 und 05.03.2015
 Ergänzung Vermessung - Vermessungsbüro Fieguth GmbH - Stand: 24.04.2015
 Vermessung - Dr.-Ing. Robert Blinken, Dipl.-Ing. Rolf Töpfer - Stand: 05.03.2015

Endgültige Bauteilabmessungen nach statischen, konstruktiven und wirtschaftlichen Erfordernissen.
 Baugrundangaben gem. "Baugrunduntersuchung/Gründungsberatung" der Ingenieures. geoteam, Stand 01.02.2013.

Die von der Trassierung und dem Fahrzeuglichtraum abhängigen Bauwerkslichtraumabmessungen sind für die Ausführung gem. der geometrischen Bauwerkslichtraumrechnung zu ermitteln

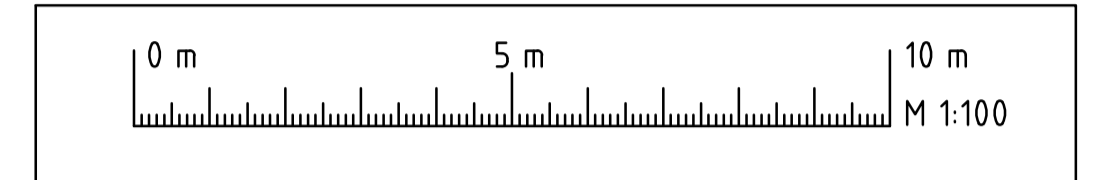

Querschnitt Q 11-3, Nordkopf
 km 1+850.393 M 1:100

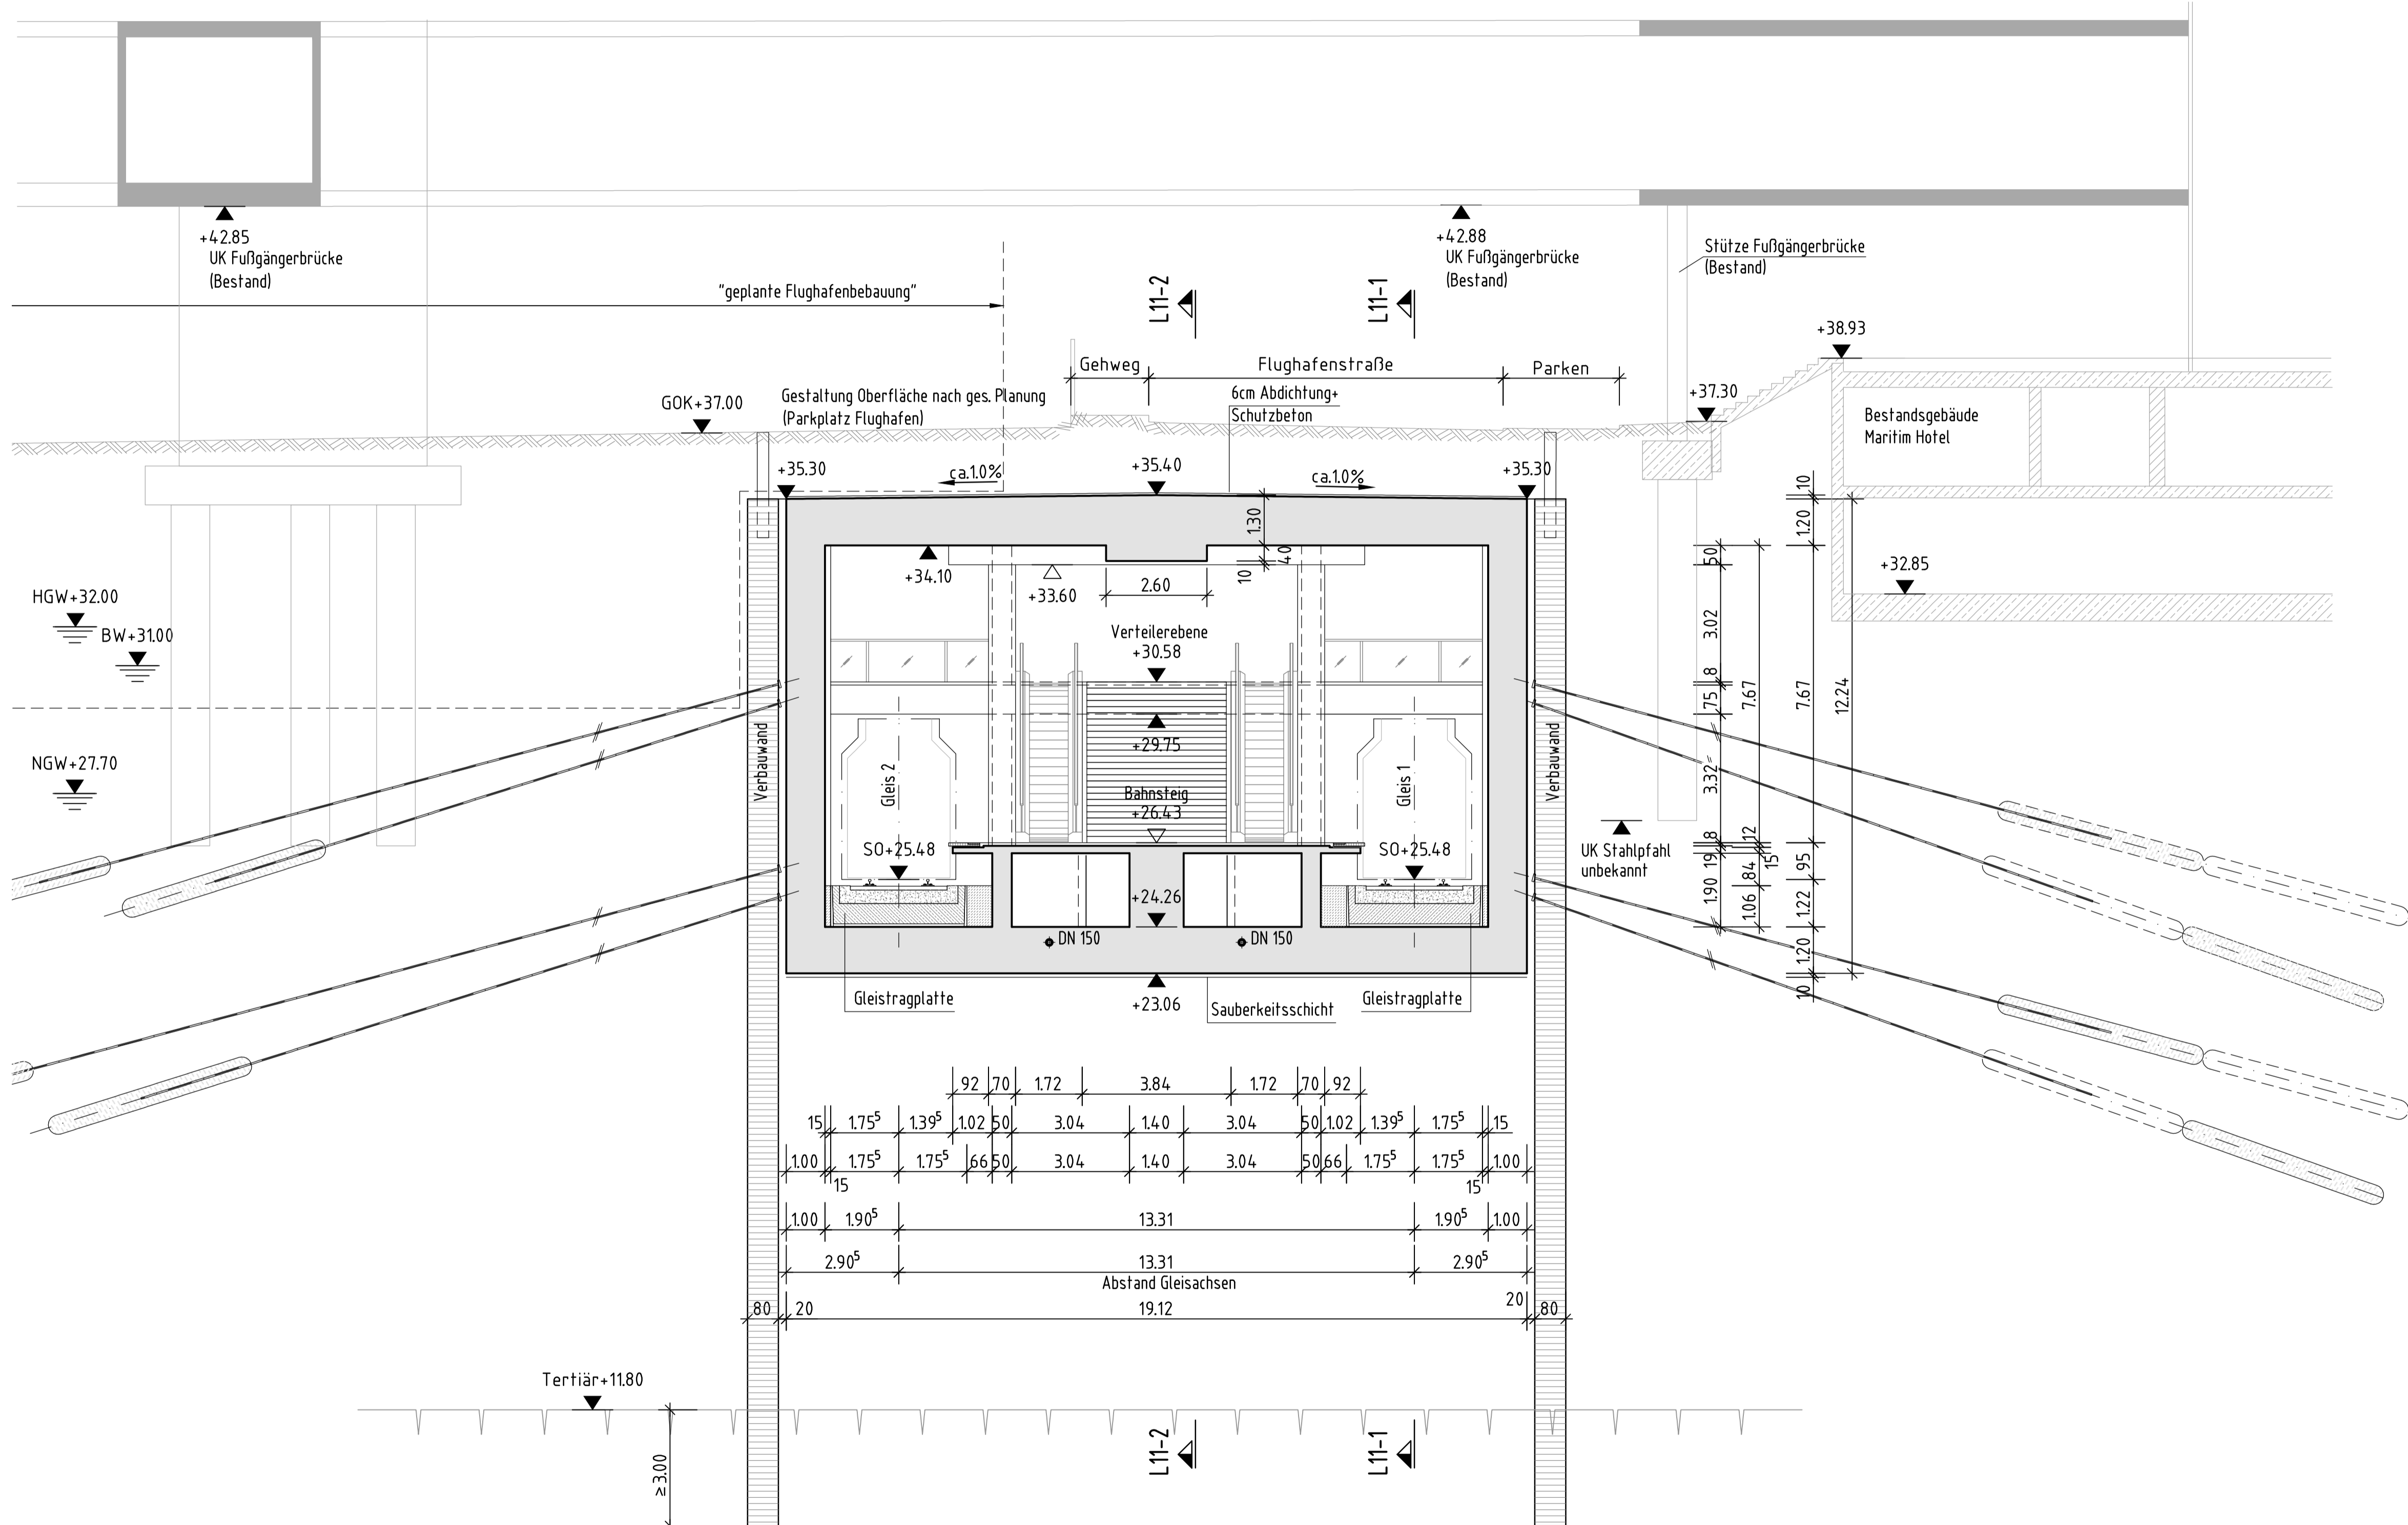

Planfeststellungsantrag Anlage 10.20

1. Aufgrund des Personenbeförderungsgesetzes festgestellt. Bezirksregierung Düsseldorf
 2. Gehört zu meiner Genehmigung vom heutigen Tage. Düsseldorf, den _____
 Im Auftrag

Index	Datum	Änderung	IGV	Abt. 66/4

GRASSL BERATUNDE INGENIEURE BAUWESEN INGENIEURBÜRO VÖSSING	Ingenieurgesellschaft Grassl Vössing c/o Ingenieurbüro Grassl GmbH Adenstraße 34 - 40 40211 Düsseldorf Tel. +49 211 17597-0	bearb. oS	08/2015
	gez. Ivanoff	gez. Nech	08/2015
	07.09.2015	gepr. oS	08/2015

Amt für Verkehrsmanagement
 Landeshauptstadt Düsseldorf

Stadtbahnstrecke U81, 1. Bauabschnitt
 von Hst. Freiligrathplatz bis U-Bf. Flughafen Terminal

Querschnitt Q11-3
 U-Bahnhof Flughafen Terminal
 km 1+850.393

Maßstab: 1:100	Plan-Nr.: 07.09.2015	IGV - U 8 1 1 1 - 0 4 - 2 0 0 3 -
Ursprungs-Plan-Nr.:		

Abt. 66/4.3 gez. Krug	07.09.2015	Landeshauptstadt Düsseldorf Der Oberbürgermeister Amt für Verkehrsmanagement Düsseldorf, den 09.09.2015 Im Auftrag gez. Blome
Abt. 66/4.3 gez. Rode	07.09.2015	
Abt. 66/4 gez. Pähler	07.09.2015	
Abt.:		
Abt.:		
Abt.:		

Bearbeiter: M. Heuer
 Projektdatum: 05.09.2015 15:54:13
 Projektdatei: I:\U81\111\111-04-2001-2007.dwg
 G:\Tunnelbau\Projekte\111-02-U81\111-04-2001-2007.dwg