



Quellenangabe der Grundkarte:  
Liegenschaftskataster - Stand: 13.08.2015 und 20.08.2015  
Vermessung - Karner Ingenieure GmbH - Stand: 26.07.2012  
Ergänzung Vermessung - 25.10.2012, Amt 62/23 - Stand: 28.01.2014 und 05.03.2015  
Ergänzung Vermessung - Vermessungsbüro Fieguth GmbH - Stand: 24.04.2015  
Vermessung - Dr.-Ing. Robert Blinken, Dipl.-Ing. Rolf Töpfer - Stand: 05.03.2015

Endgültige Bauteilabmessungen nach statischen, konstruktiven und wirtschaftlichen Erfordernissen.  
Baugrundangaben gem. "Baugrunduntersuchung/Gründungsberatung" der Ingenieures. geoteam, Stand 01.02.2013.

Die von der Trassierung und dem Fahrzeuglichtraum abhängigen Bauwerkslichtraumabmessungen sind für die Ausführung gem. der geometrischen Bauwerkslichtraumeinrechnung zu ermitteln

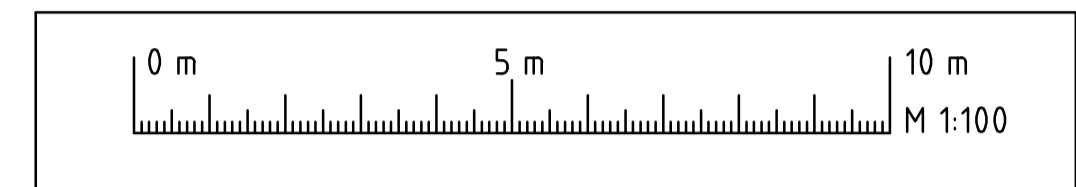

**Querschnitt Q11-5, Nordkopf**  
km 1+888.129 M 1:100

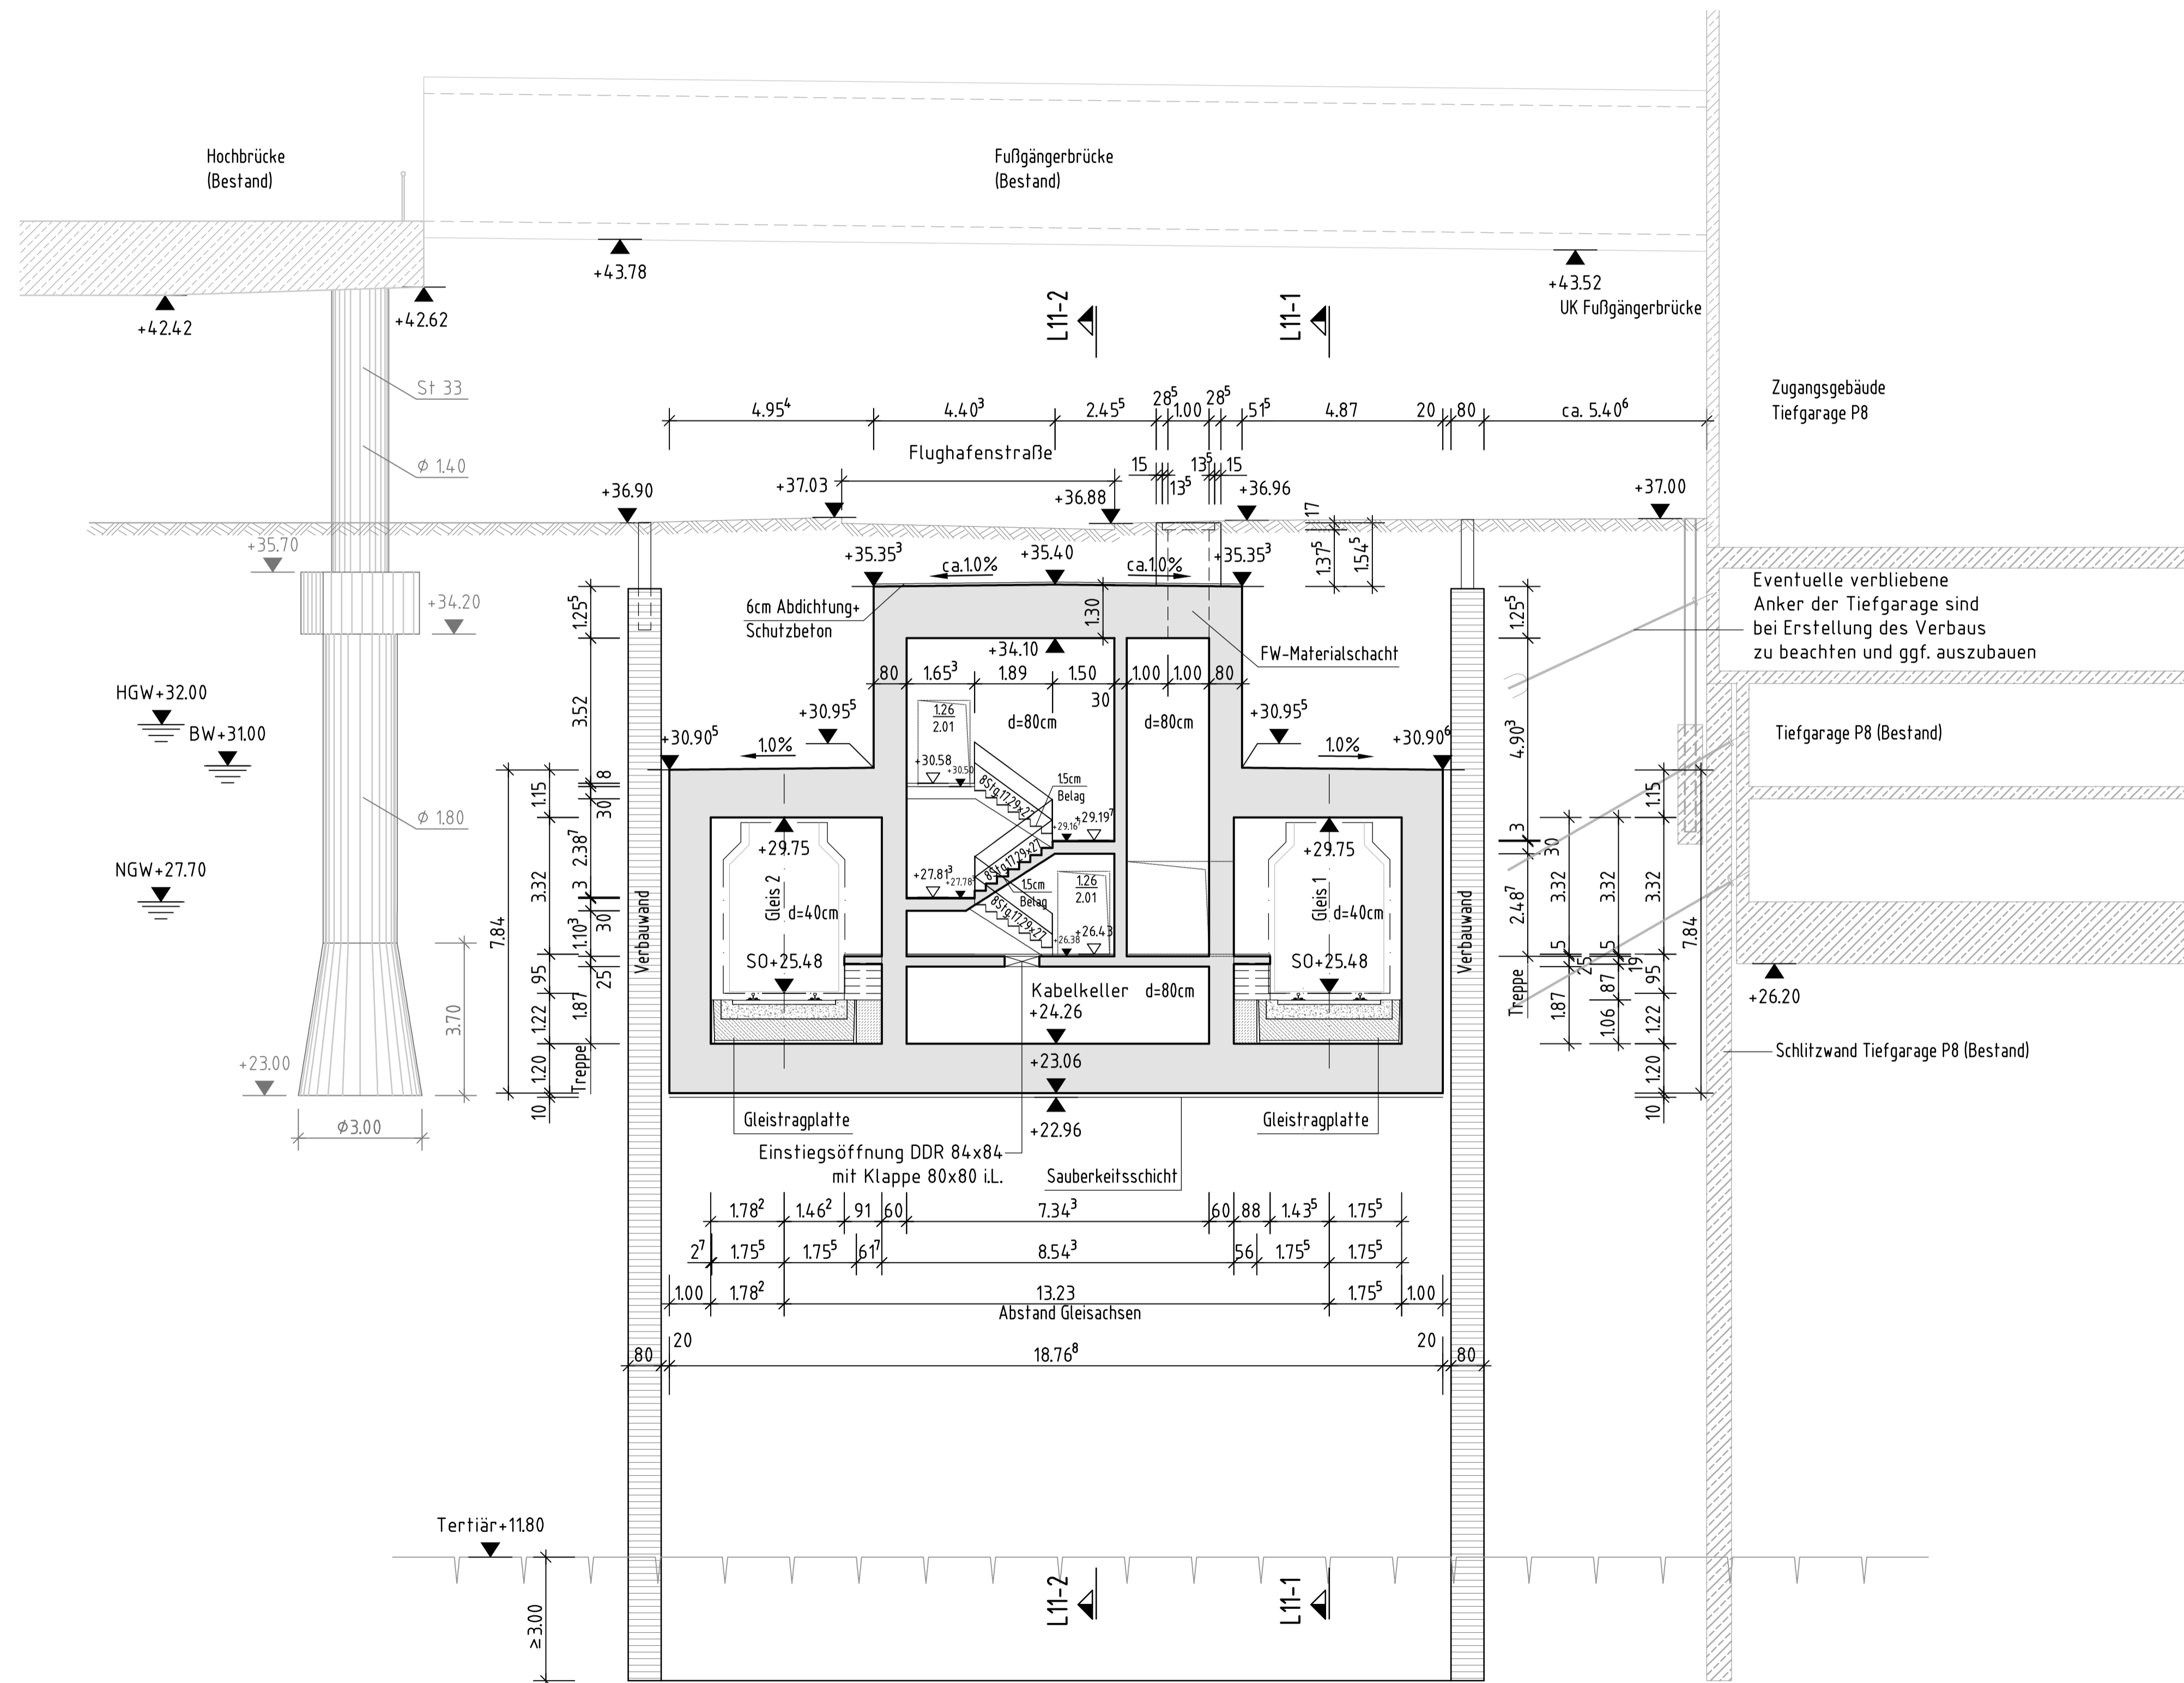

**Planfeststellungsantrag** Anlage 10.22

1. Aufgrund des Personenbeförderungsgesetzes festgestellt.  
2. Gehört zu meiner Genehmigung vom heutigen Tage.

Bezirksregierung Düsseldorf  
Düsseldorf, den \_\_\_\_\_  
Im Auftrag

Index	Datum	Änderung	IGV	Abt. 66/4

<b>GRASSL</b> BERATUNDE INGENIEURE BAUWESEN INGENIEURBÜRO VÖSSING	Ingenieurgesellschaft Grassl Vössing c/o Ingenieurbüro Grassl GmbH Adelstraße 34 - 40 40211 Düsseldorf Tel. +49 211 7597-0	bearb. oS	08/2015
	gez. Ivanoff	gez. Nech	08/2015
	07.09.2015	gepr. oS	08/2015

**Amt für Verkehrsmanagement**  
Landeshauptstadt Düsseldorf

**Stadtbahnstrecke U81, 1. Bauabschnitt**  
von Hst. Freiligrathplatz bis U-Bf. Flughafen Terminal

**Querschnitt Q11-5**  
U-Bahnhof Flughafen Terminal  
km 1+888.129

Maßstab	1:100	Plan-Nr.	IGV - U 8 1 1 1 - 0 4 - 2 0 0 5
		Ursprungs-Plan-Nr.	
Abt. 66/4.3	gez. Krug	07.09.2015	Landeshauptstadt Düsseldorf Der Oberbürgermeister Amt für Verkehrsmanagement Düsseldorf, den 09.09.2015 Im Auftrag
Abt. 66/4.3	gez. Rode	07.09.2015	
Abt. 66/4	gez. Pähler	07.09.2015	
Abt.			gez. Blome
Abt.			
Abt.			

Bearbeiter: M. Heuer  
 Projektleiter: M. Heuer  
 Projektschreiber: M. Heuer  
 G:\Tunnelbau\Projekte\12-02\_U81\_U18\_CAD\3\_Ingba\4\_Genehmigung\4\_Sk\_Querschnitt\IGV-U8111-04-2001-2007.dwg