


Endgültige Bauteilabmessungen nach statischen, konstruktiven und wirtschaftlichen Erfordernissen.
Baugrundangaben gem. "Baugrunduntersuchung/Gründungsberatung" der Ingenieures. geoteam, Stand 01.02.2013.


Die von der Trassierung und dem Fahrzeuglichtraum abhängigen Bauwerkslichtraumabmessungen sind für die Ausführung gem. der geometrischen Bauwerkslichtraumeinrechnung zu ermitteln

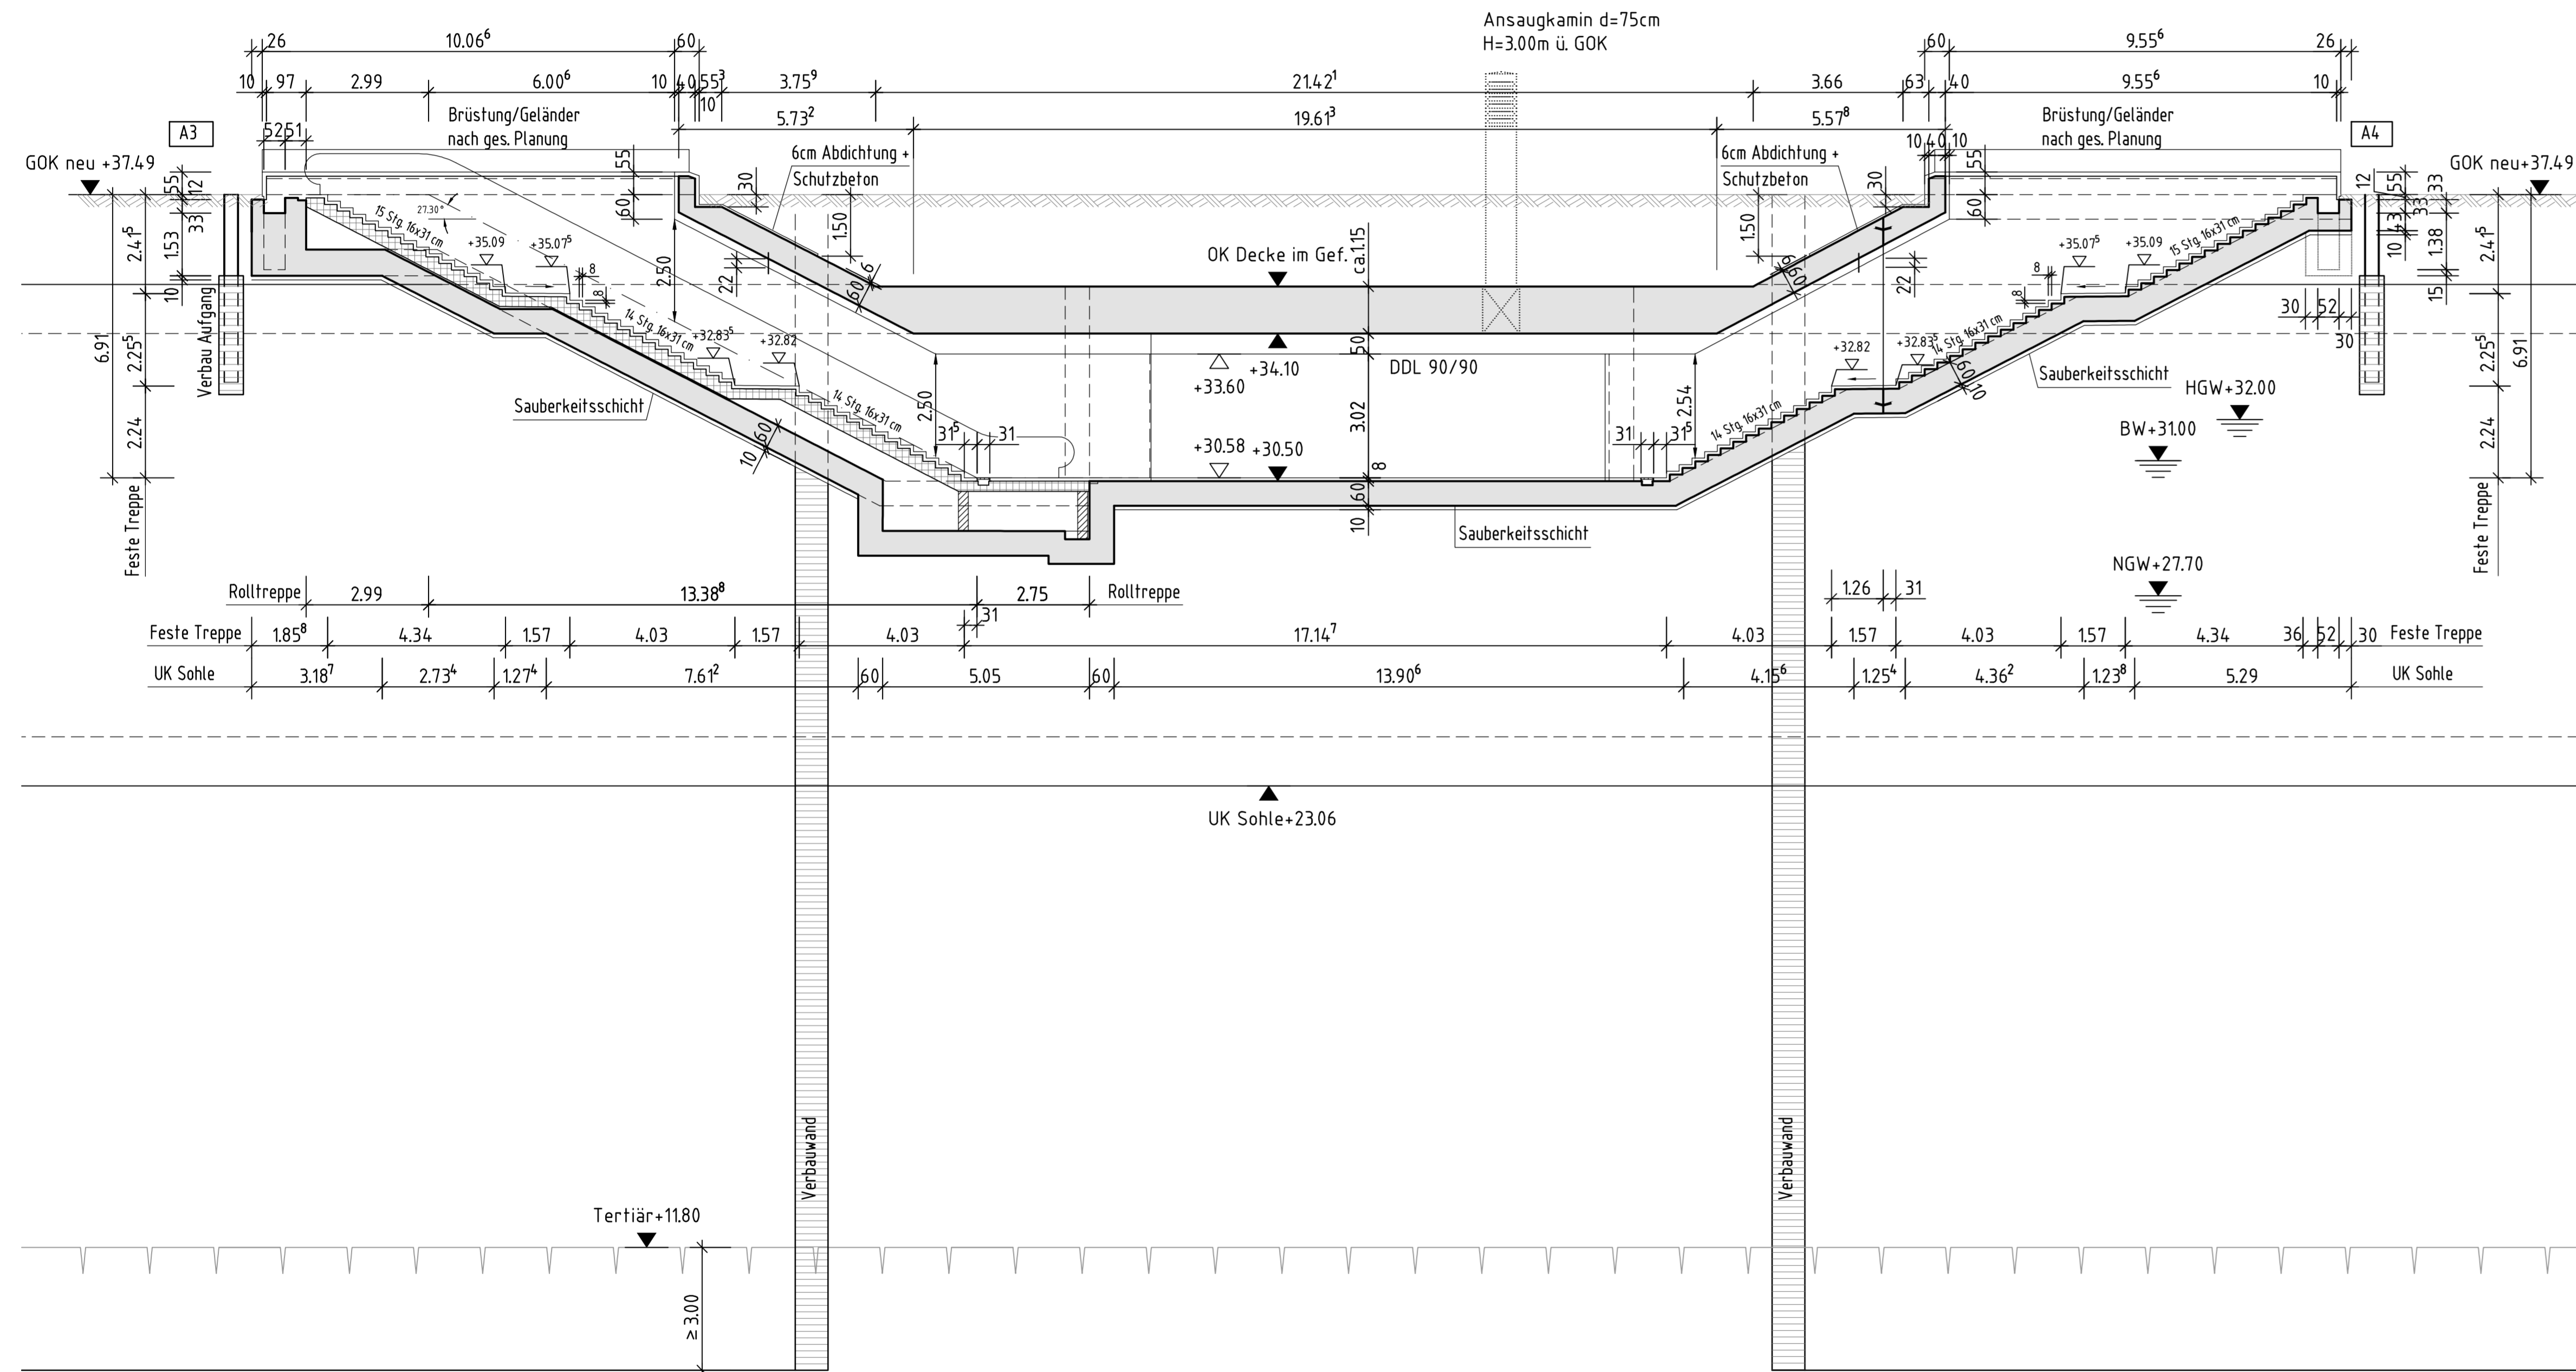

Querschnitt Q11-6, Südkopf A3 - A4
M 1:100



Querschnitt Q11-6.1
M 1:100

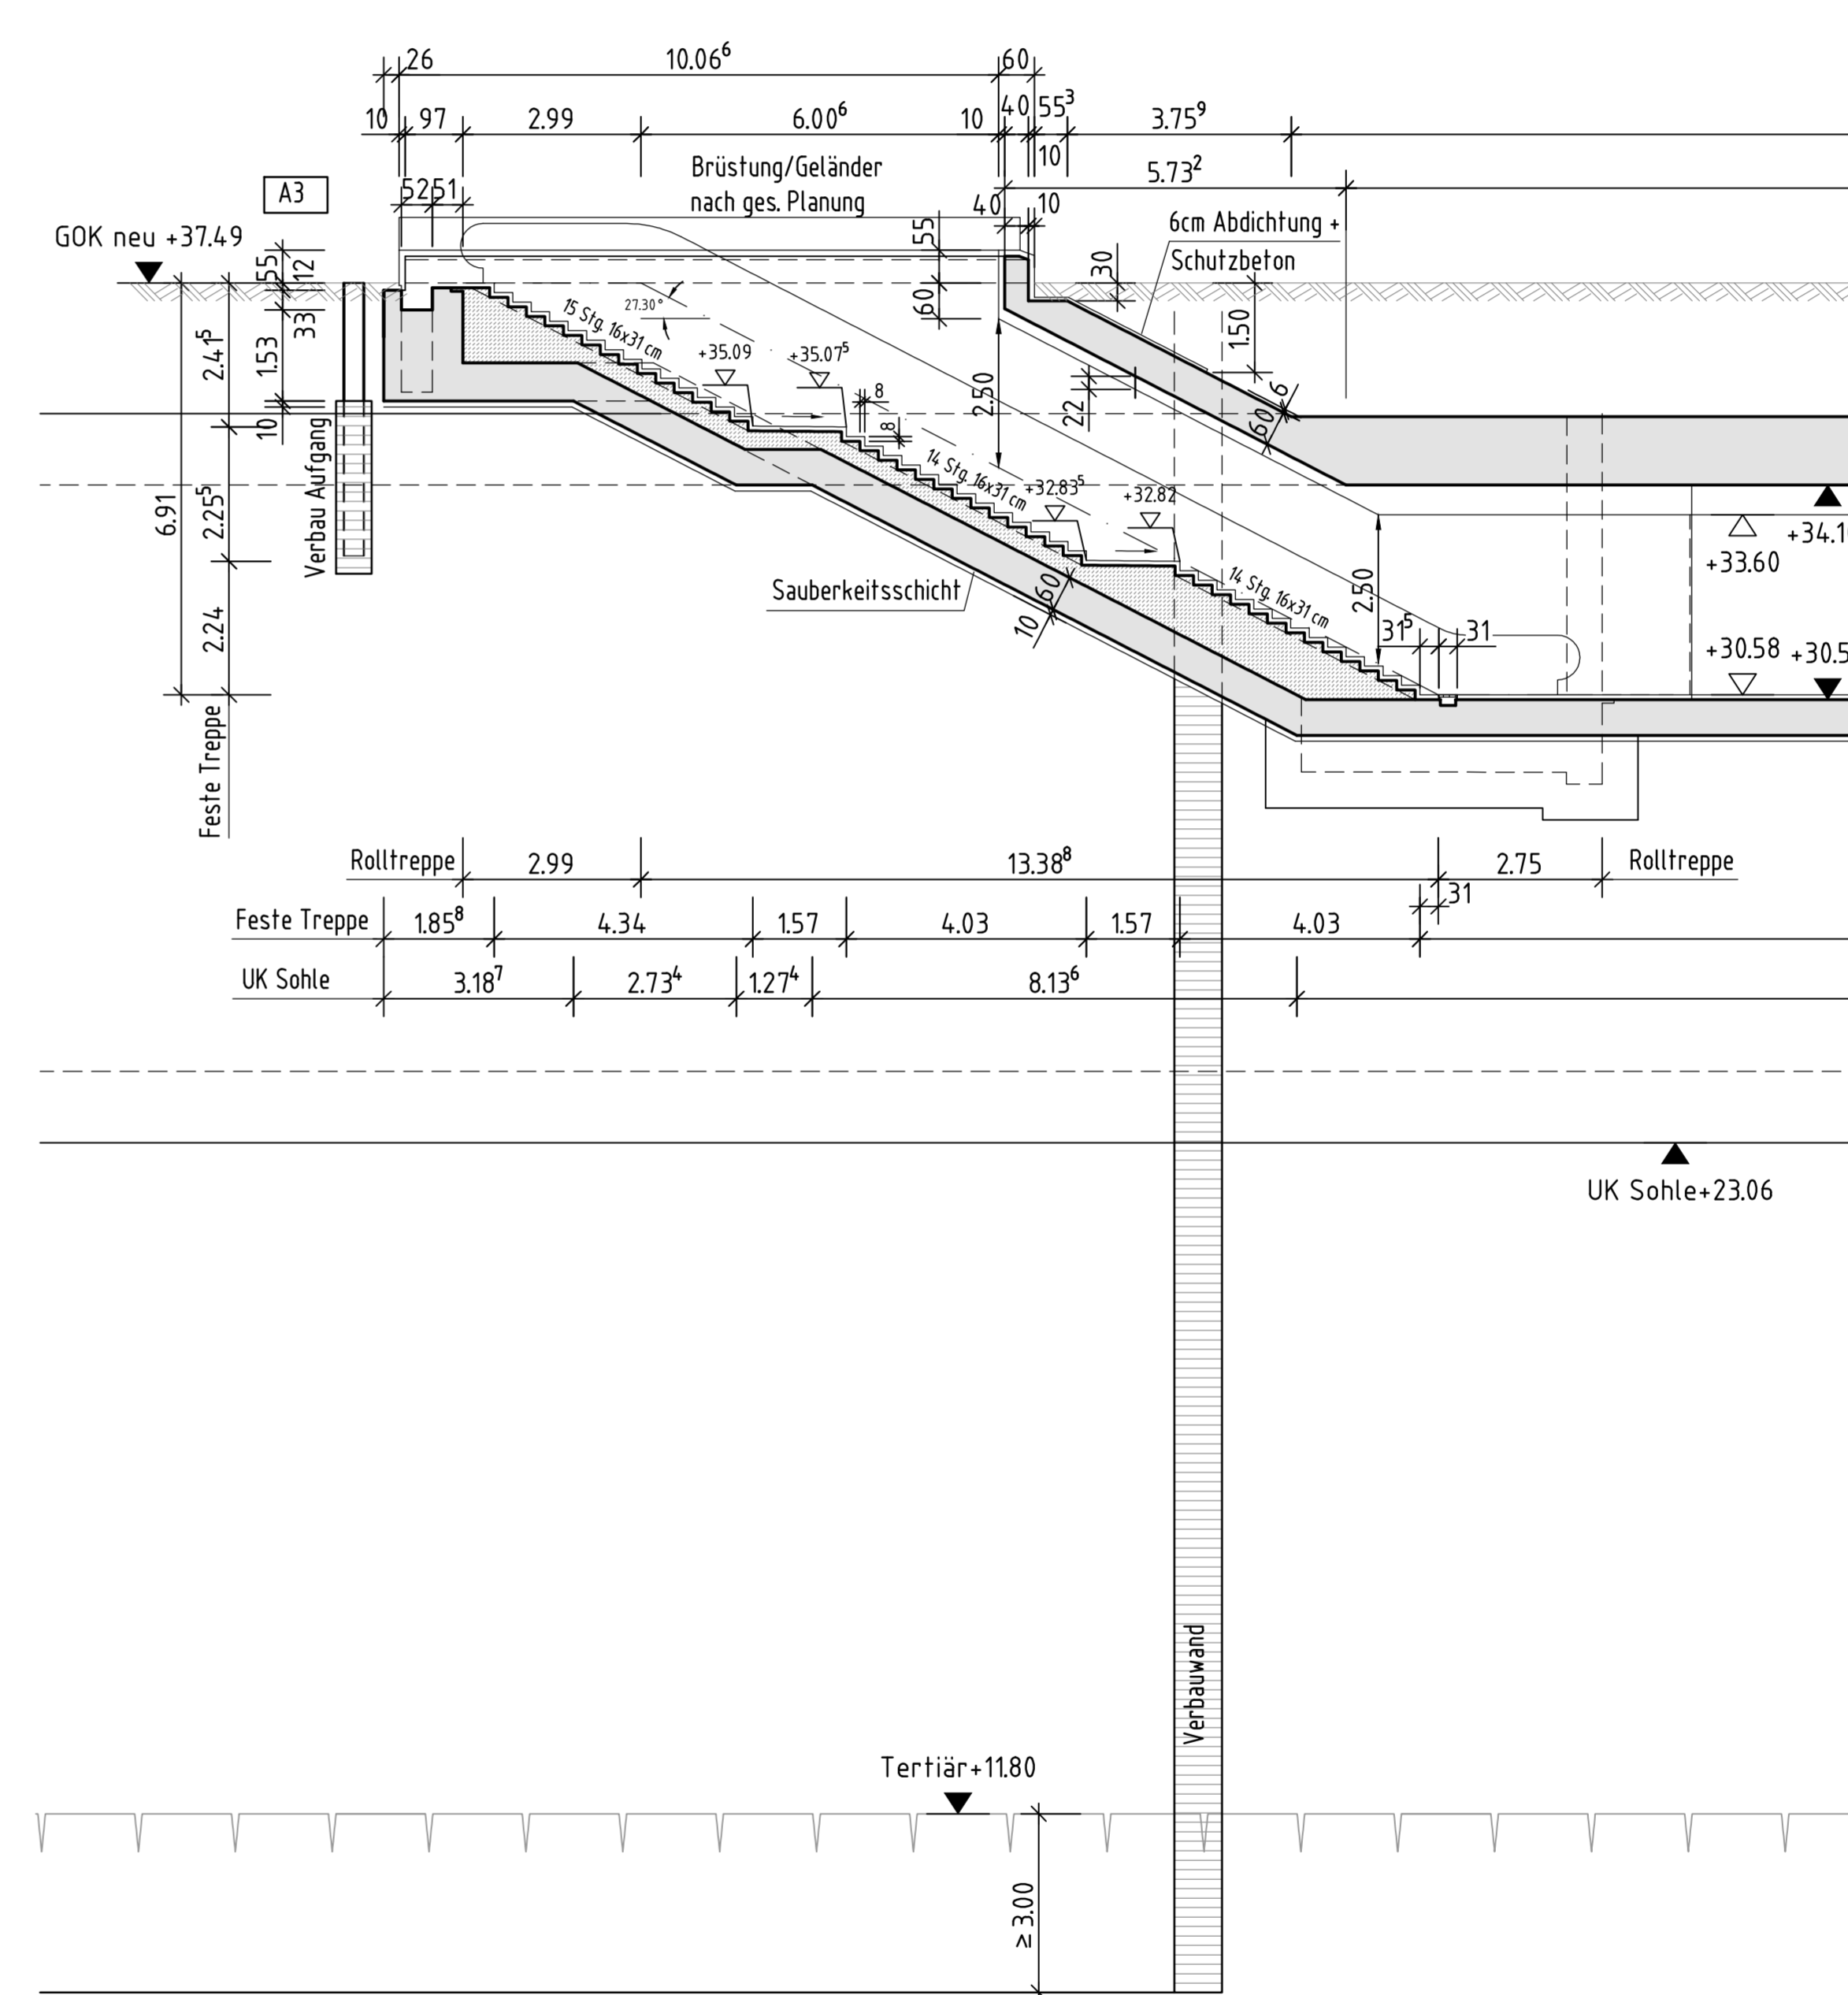

Planfeststellungsantrag Anlage 10.23

- Aufgrund des Personenbeförderungsgesetzes festgestellt.
- Gehört zu meiner Genehmigung vom heutigen Tage.

Bezirksregierung Düsseldorf
Düsseldorf, den _____
Im Auftrag

Index	Datum	Änderung	IGV	Abt. 66/4

GRASSL BERATUNDE INGENIEURBÜRO BAUWESEN Vöslau	Ingenieurgesellschaft Grassl Wörsing o. Ingenieurbüro Grassl GmbH Adenstraße 34 - 40 40211 Düsseldorf Tel. +49 211 17597-0	bearb. oS	08/2015
	gez. Ivanoff	gez. Nech	08/2015
	07.09.2015	gepr. oS	08/2015

Amt für Verkehrsmanagement
Landeshauptstadt Düsseldorf

Stadtbahnstrecke U81, 1. Bauabschnitt
von Hst. Freiligrathplatz bis U-Bf. Flughafen Terminal
Querschnitte Q11-6, Q11-6.1
U-Bahnhof Flughafen Terminal

Maßstab	1:100	Plan-Nr.	IGV-U81111-04-201006
Abt. 66/4.3	gez. Krug	Ursprungs-Plan-Nr.	07.09.2015
Abt. 66/4.3	gez. Rode	Landeshauptstadt Düsseldorf	Der Oberbürgermeister
Abt. 66/4	gez. Pähler	07.09.2015	Amt für Verkehrsmanagement
Abt.			Düsseldorf, den 09.09.2015
Abt.			Im Auftrag
Abt.			gez. Blome