


Lagebezugssystem: GK-Netz77
Gauff-Krüger/ LS 177

Höhenbezugssystem: DHHN 12
Höhenstatus: 100

Quellenangabe der Grundkarte:
Liegenchaftskataster - Stand: 13.08.2015 und 20.08.2015
Vermessung - Karner Ingenieure GmbH - Stand: 26.07.2012
Ergänzung Vermessung - 25.10.2012, Amt 62/23 - Stand: 28.01.2014 und 05.03.2015
Ergänzung Vermessung - Vermessungsbüro Flieguth GmbH - Stand: 24.04.2015
Vermessung - Dr.-Ing. Robert Blinken, Dipl.-Ing. Rolf Töpfer - Stand: 05.03.2015

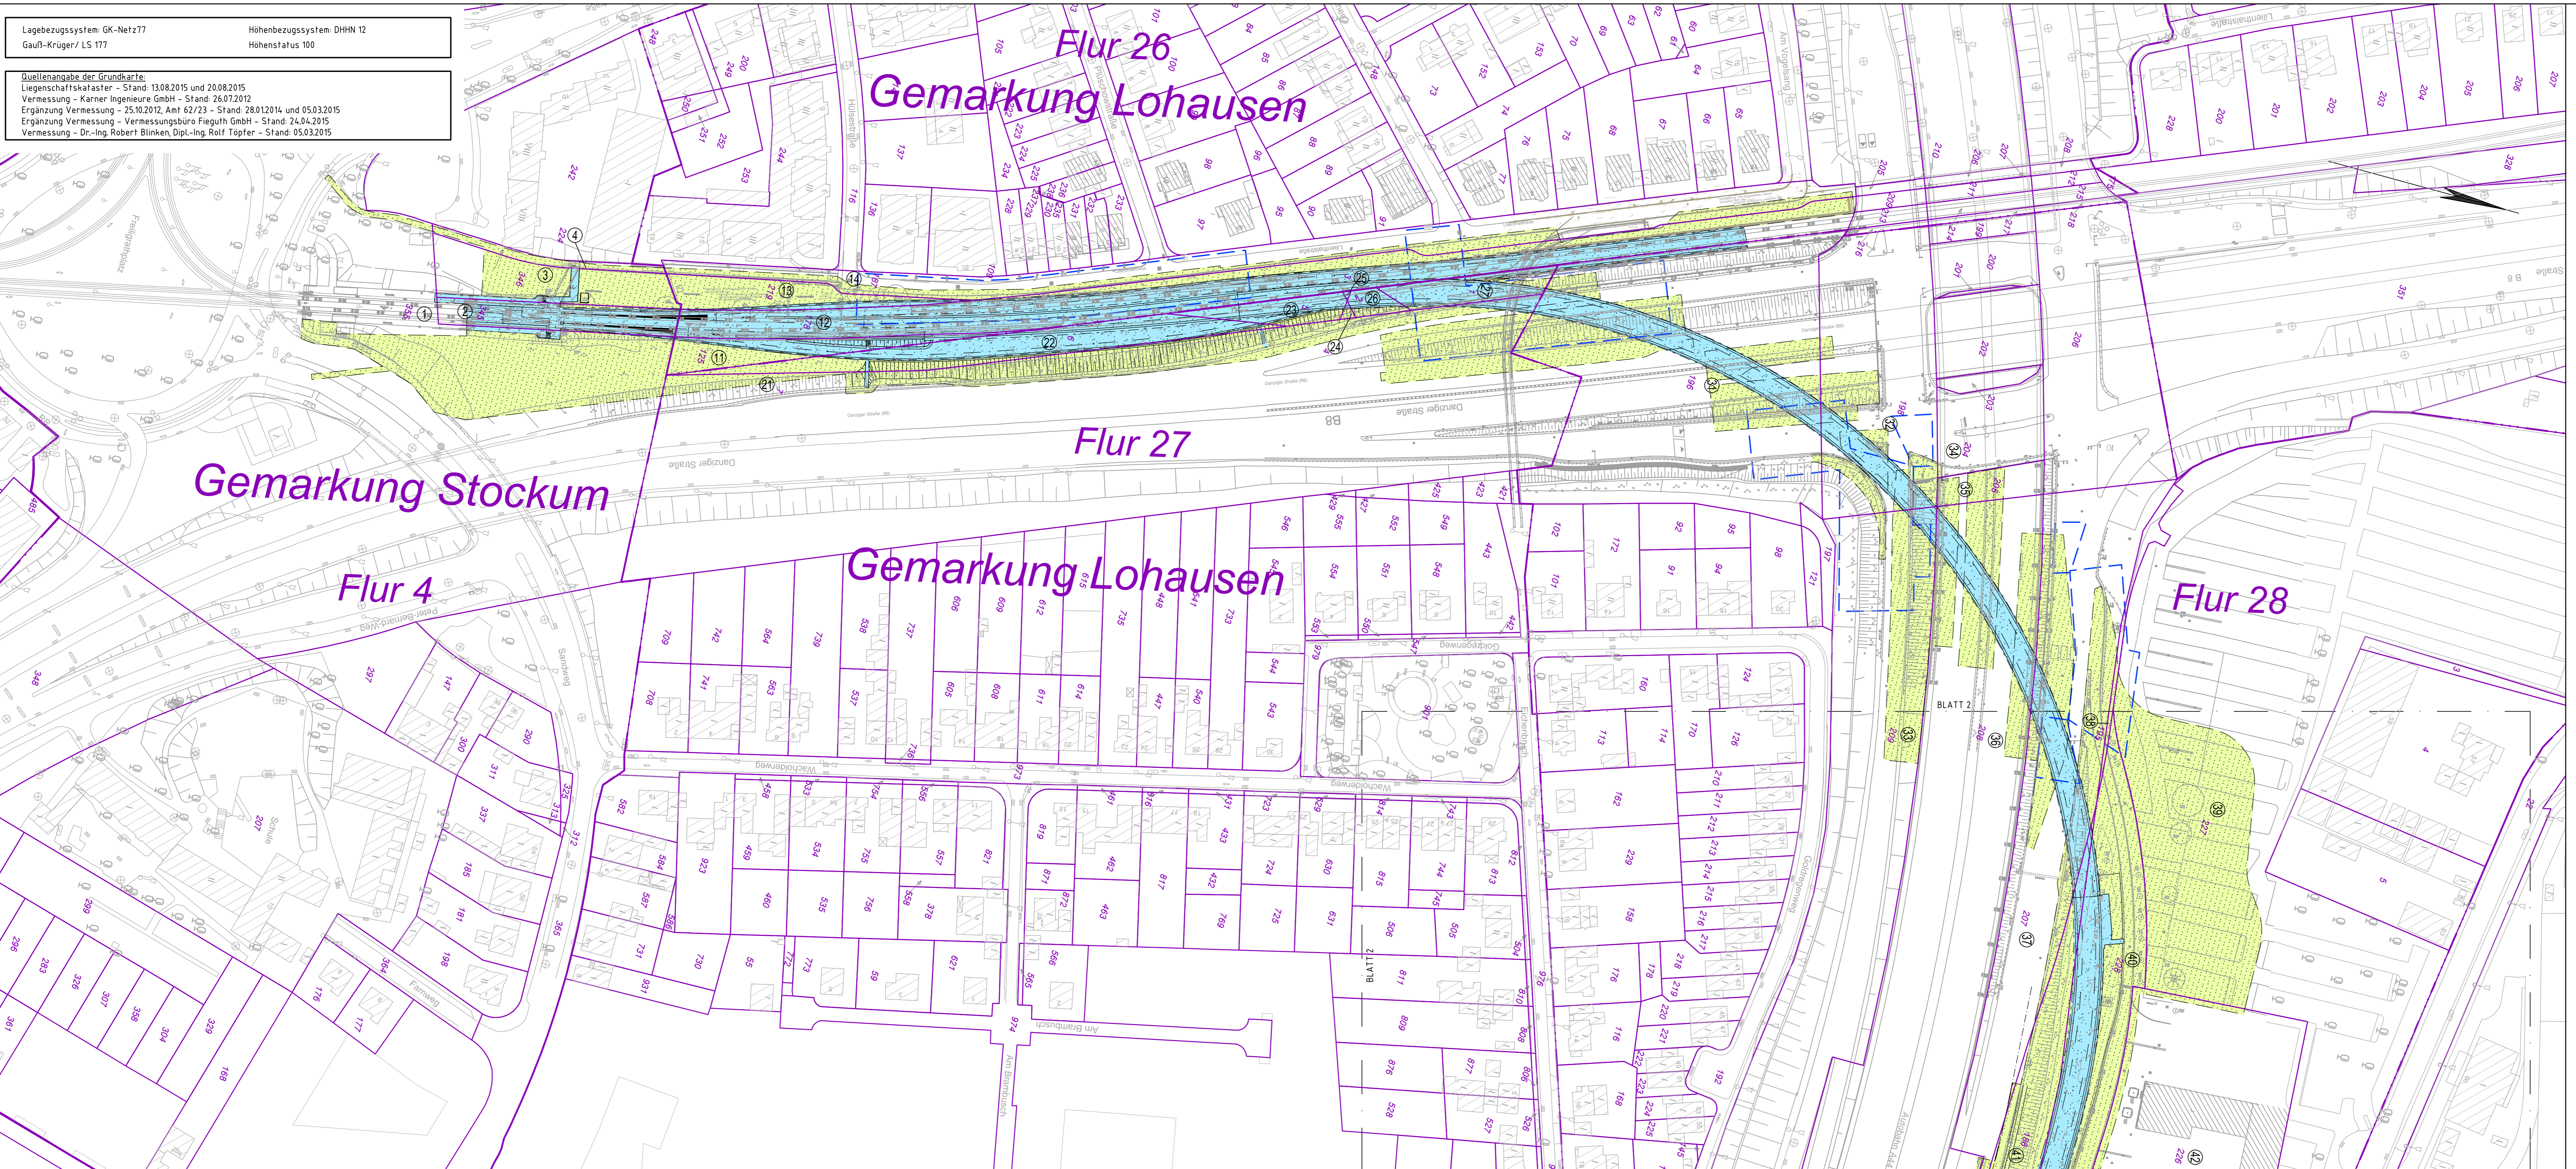

Zeichenerklärung

	a) zu erwerbende Fläche
	b) dauernd zu belastende Fläche
	c) vorübergehend in Anspruch zu nehmende Fläche
	Nr. des Grunderwerbsverzeichnis
	Zusammengehörigkeitspfeil
	Gemarkungsgrenze
	Flurgrenze
	Flurstücksgrenze
	Flurstücksnummer
	Ankerbereiche
	Grundwassersammelleitung
	geplante Bebauung
	geplante Abbruchmaßnahme des Flughafens

Planfeststellungsantrag Anlage 12.1

1. Aufgrund des Personenbeförderungsgesetzes festgestellt. Bezirksregierung Düsseldorf
2. Gehört zu meiner Genehmigung vom heutigen Düsseldorf, den
Tage. Im Auftrag

Index	Datum	Änderung	IGV	Abt. 66/4						
<table border="1"> <tr> <td style="text-align: right;">bearb. Knapczyk</td> <td style="text-align: left;">08/2015</td> </tr> <tr> <td style="text-align: right;">gez. Dürre</td> <td style="text-align: left;">08/2015</td> </tr> <tr> <td style="text-align: right;">gepr. Ivanoff</td> <td style="text-align: left;">08/2015</td> </tr> </table>					bearb. Knapczyk	08/2015	gez. Dürre	08/2015	gepr. Ivanoff	08/2015
bearb. Knapczyk	08/2015									
gez. Dürre	08/2015									
gepr. Ivanoff	08/2015									

Amt für Verkehrsmanagement
Landeshauptstadt Düsseldorf

Stadtbahnstrecke U81, 1. Bauabschnitt
von Hst. Freiligrathplatz bis U-Bf. Flughafen Terminal

Grunderwerbsplan 1
Hst. Freiligrathplatz, Ausfädelung U81, Rampe und Brücke Nordstern, Dammbauwerk von km 0+000 bis km 0+800

Maßstab: 1:1000	Plan-Nr.: Ursprungs-Plan-Nr.	IGV - U811119-04-1701
Abt. 66/4.3 gez. Herzog	07.09.2015	Landeshauptstadt Düsseldorf Der Oberbürgermeister
Abt. 66/4.3 gez. Rode	07.09.2015	Amt für Verkehrsmanagement
Abt. 66/4 gez. Pähler	07.09.2015	Düsseldorf, den 09.09.2015 Im Auftrag
Abt.		gez. Blome

Format: 76,5 x 48,4 cm | Sitzbelegung: Amt 66-M500_HP4000.ctb | Zeichnung: IGV-U81119-04-1701.dwg

Planstapel erstellt: Alexander Klüss 17.09.2015 / 09:41 Uhr

Blatt 2
 1:1000
 IGV-U81119-04-1701
 03.9.2015 / 09:02