


Lagebezugssystem: GK-Netz77
Gauß-Krüger / LS 177

Höhenbezugssystem: DHHN 12
Höhenstatus 100


Quellenangabe der Grundkarte:
Liegenschaftskataster – Stand: 13.08.2015 und 20.08.2015
Vermessung – Karner Ingenieure GmbH – Stand: 26.07.2012
Ergänzung Vermessung – 25.10.2012, Amt 62/23 – Stand: 28.01.2014 und 05.03.2015
Ergänzung Vermessung – Vermessungsbüro Fieguh GmbH – Stand: 24.04.2015
Vermessung – Dr.-Ing. Robert Blinks, Dipl.-Ing. Rolf Töpfer – Stand: 05.03.2015

Systemschnitt (Regelfall)

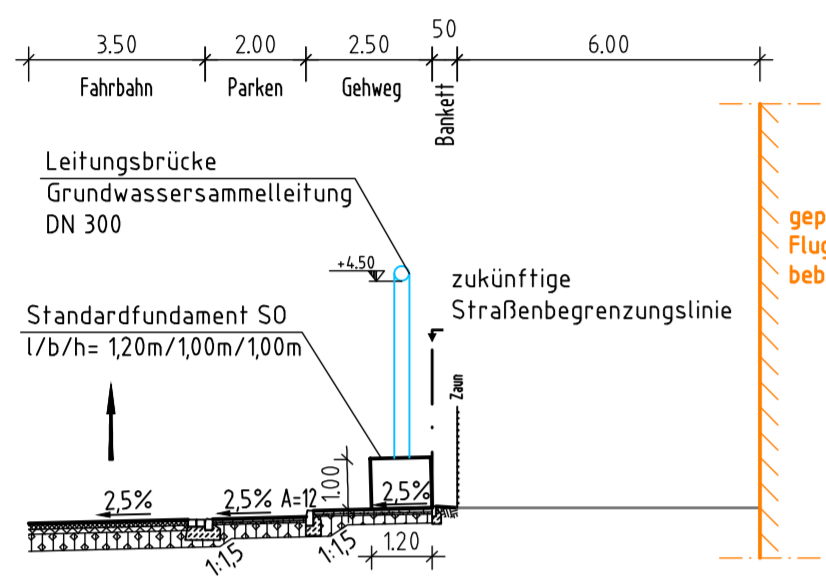

Gemarkung Lohausen

Flur 30

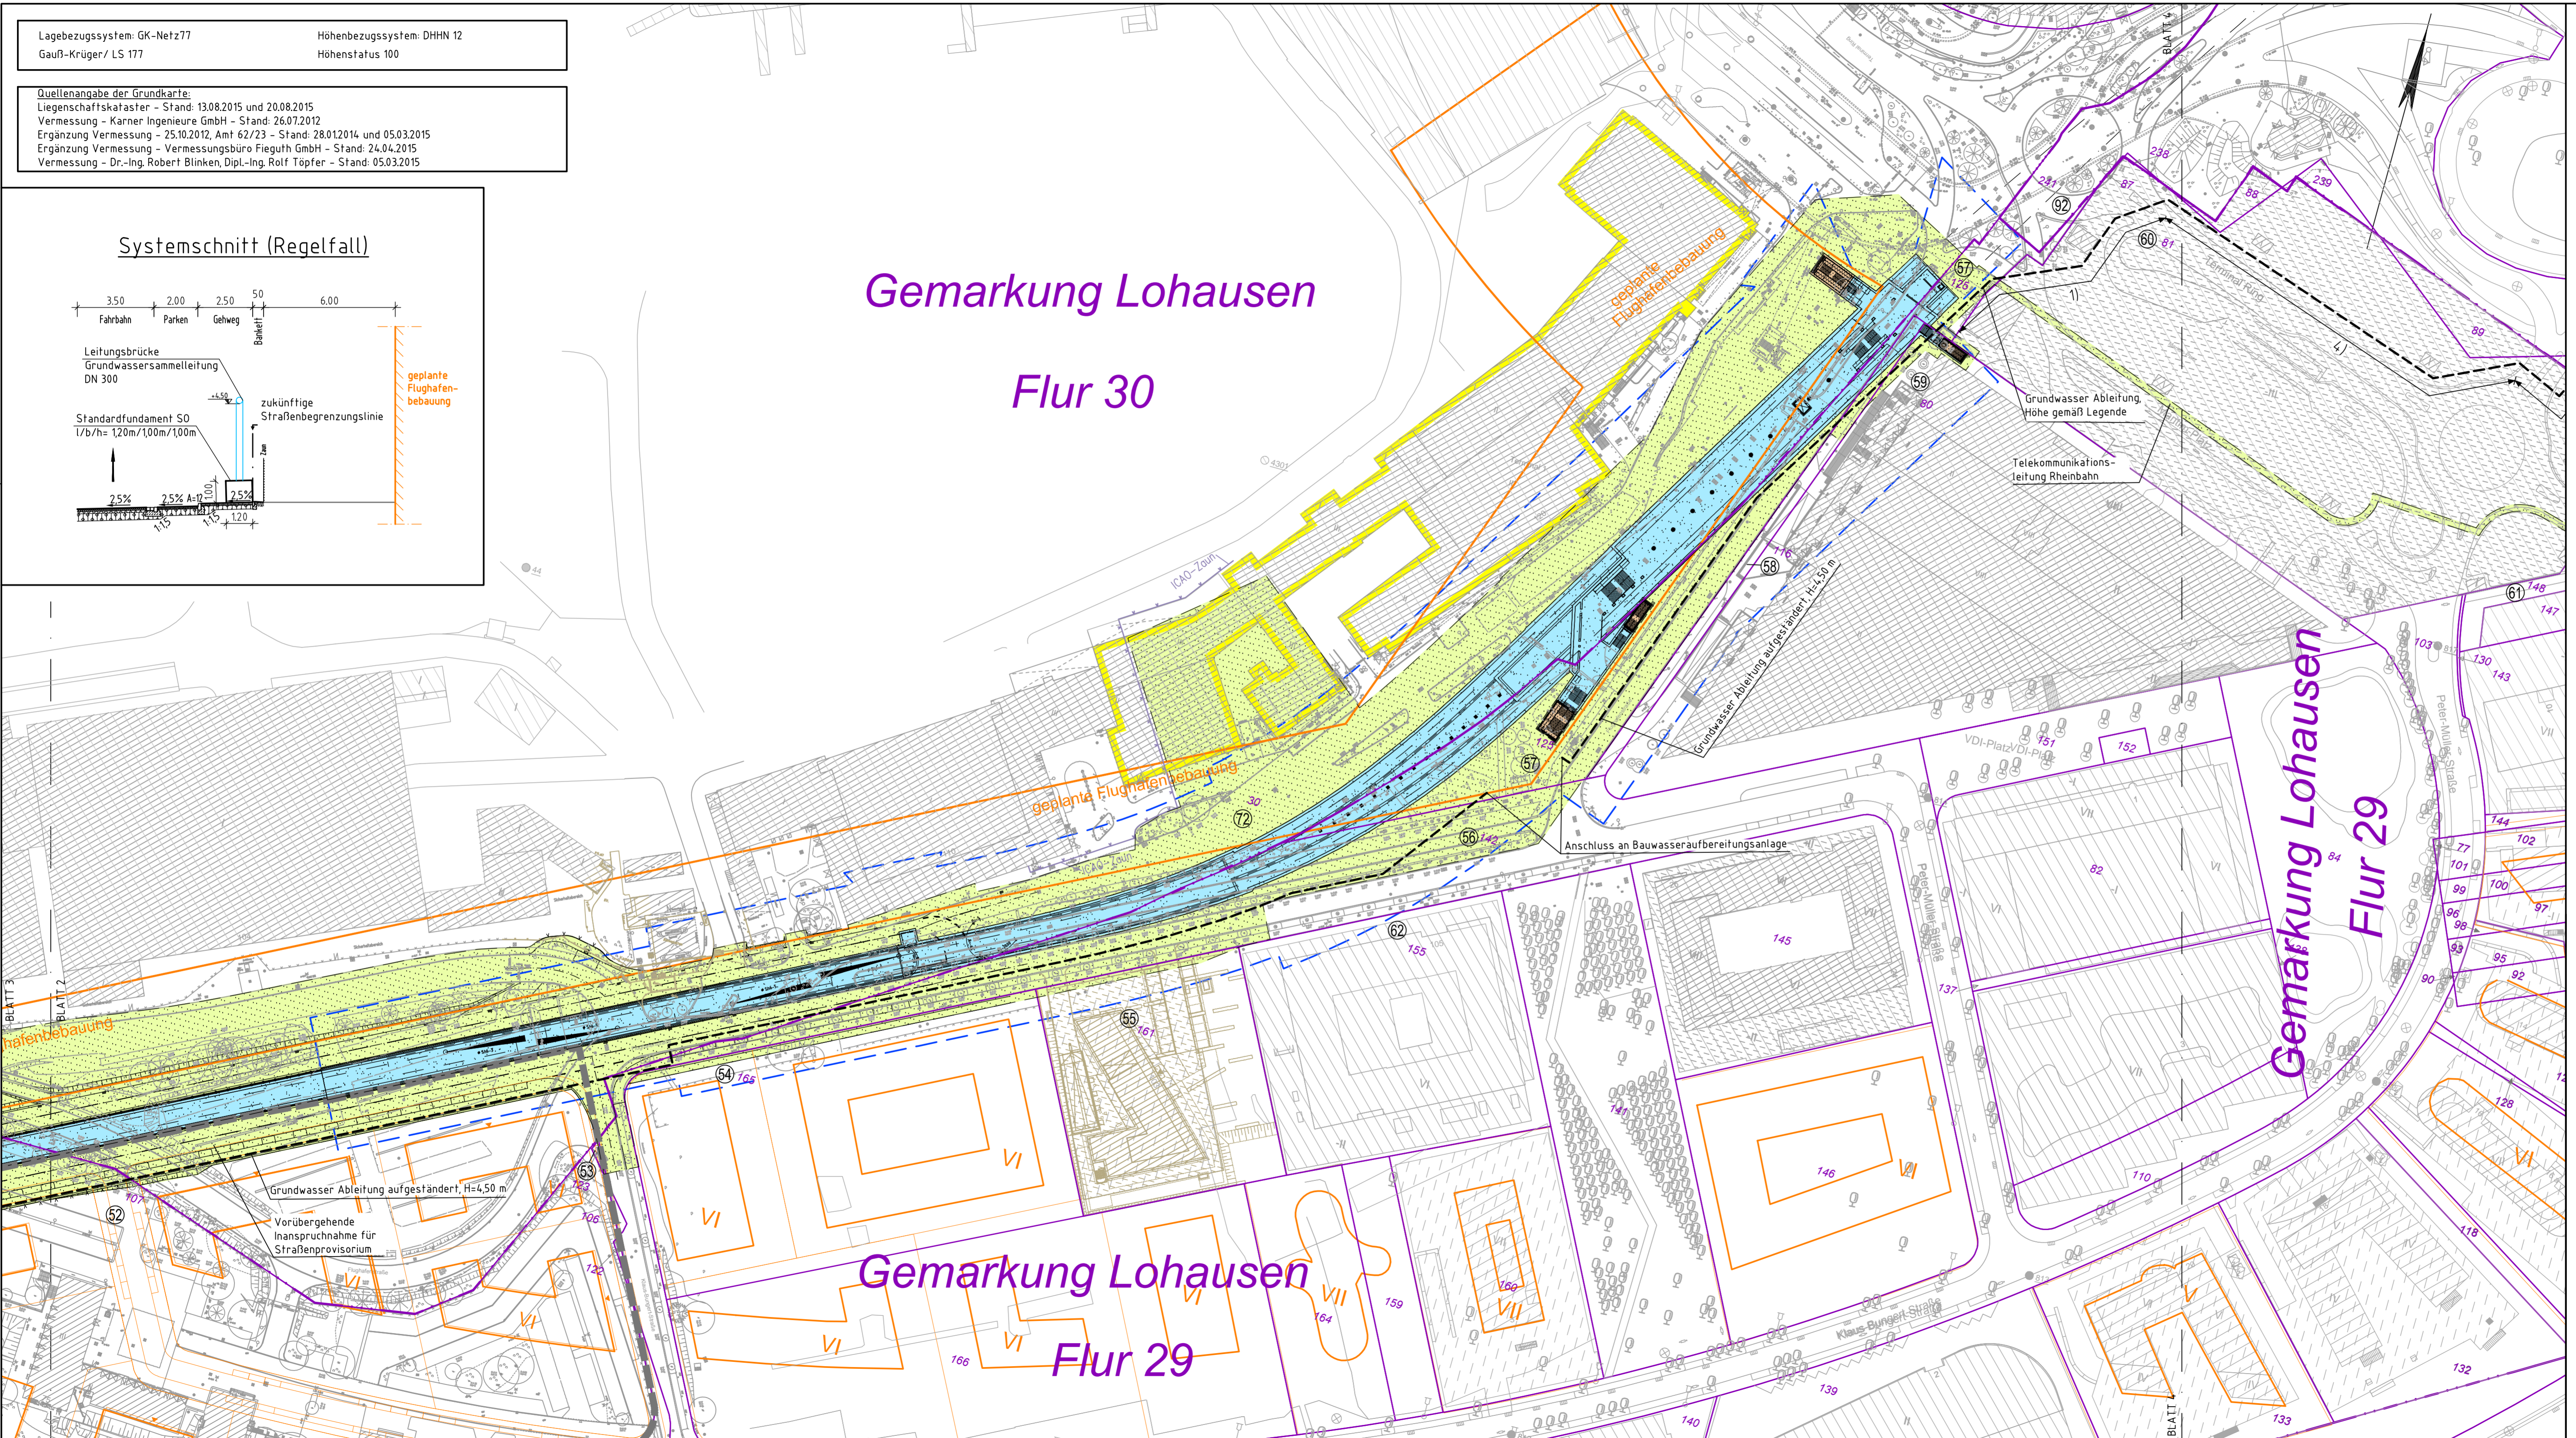

Zeichenerklärung

- a) zu erwerbende Fläche
- b) dauernd zu belastende Fläche
- c) vorübergehend in Anspruch zu nehmende Fläche

11 Nr. des Grunderwerbsverzeichnisses

Zusammengehörigkeitspfeil

Gemarkungsgrenze

Flurgrenze

Flurstücksgrenze

116 Flurstücksnummer

Ankerbereiche

Grundwassersammelleitung

geplante Bebauung

geplante Abbruchmaßnahme des Flughafens

1) Grundwasserleitung aufgeständert, H= 4,50 m
2) Grundwasserleitung aufgeständert, H= 2,50 m
3) Grundwasserleitung aufgeständert, H= +/- 0,00 m und Weg-Querung H= 3,00 m
4) Grundwasserleitung, H= +/- 0,00m

Planfeststellungsantrag Anlage 12.3

1. Aufgrund des Personenbeförderungsgesetzes festgestellt. Bezirksregierung Düsseldorf
2. Gehört zu meiner Genehmigung vom heutigen Düsseldorf, den _____ Tage. Im Auftrag

Index	Datum	Änderung	IGV	Abt. 66/4

GRASSL BERATENDE INGENIEURE BAUWESEN	 Ingenieurgemeinschaft Grassl Vöpping c/o Ingenieurbüro Grassl GmbH Adlerstraße 34 - 40 40211 Düsseldorf Tel. +49 211 17597-0	bearb.	Knapczyk	08/2015
		gez.	Dürre	08/2015
		gepr.	Ivanoff	08/2015

Amt für Verkehrsmanagement
Landeshauptstadt Düsseldorf

Stadtbahnstrecke U81, 1. Bauabschnitt
von Hst. Freiligrathplatz bis U-Bf. Flughafen Terminal

Grunderwerbsplan 3
Niveaustrecke, Rampe, Tunnelbauwerk, U-Bf Flughafen Terminal
von km 1+220 bis km 2+020

Maßstab	1:1000	Plan-Nr.	IGV - U811119-04-1703
		Ursprungs-Plan-Nr.	
Abt. 66/4.3	gez. Herzog	07.09.2015	Landeshauptstadt Düsseldorf
Abt. 66/4.3	gez. Rode	07.09.2015	Der Oberbürgermeister
Abt. 66/4	gez. Pähler	07.09.2015	Düsseldorf, den 09.09.2015
Abt.			Im Auftrag
Abt.			gez. Blome
Abt.			

Format: 132.0 x 48.4 cm | Stiftbelegung : Amt 66-M500_HP4000.ctb | Zeichnung : IGV-U81119-04-1701.dwg

Blattgröße: 930 x 448 cm → Fläche = 0,414 m²
 Projekt: LogStatus-Manager
 Layer: (AC202) - N:\1985-abt\document\library\01\projekte\118 CAD\2_Verkehr_V_Genehmigung_U_01_LP\DM\IGV-U81-04-1701.dwg
 D / duerre
 08. 9. 2015 / 08:37