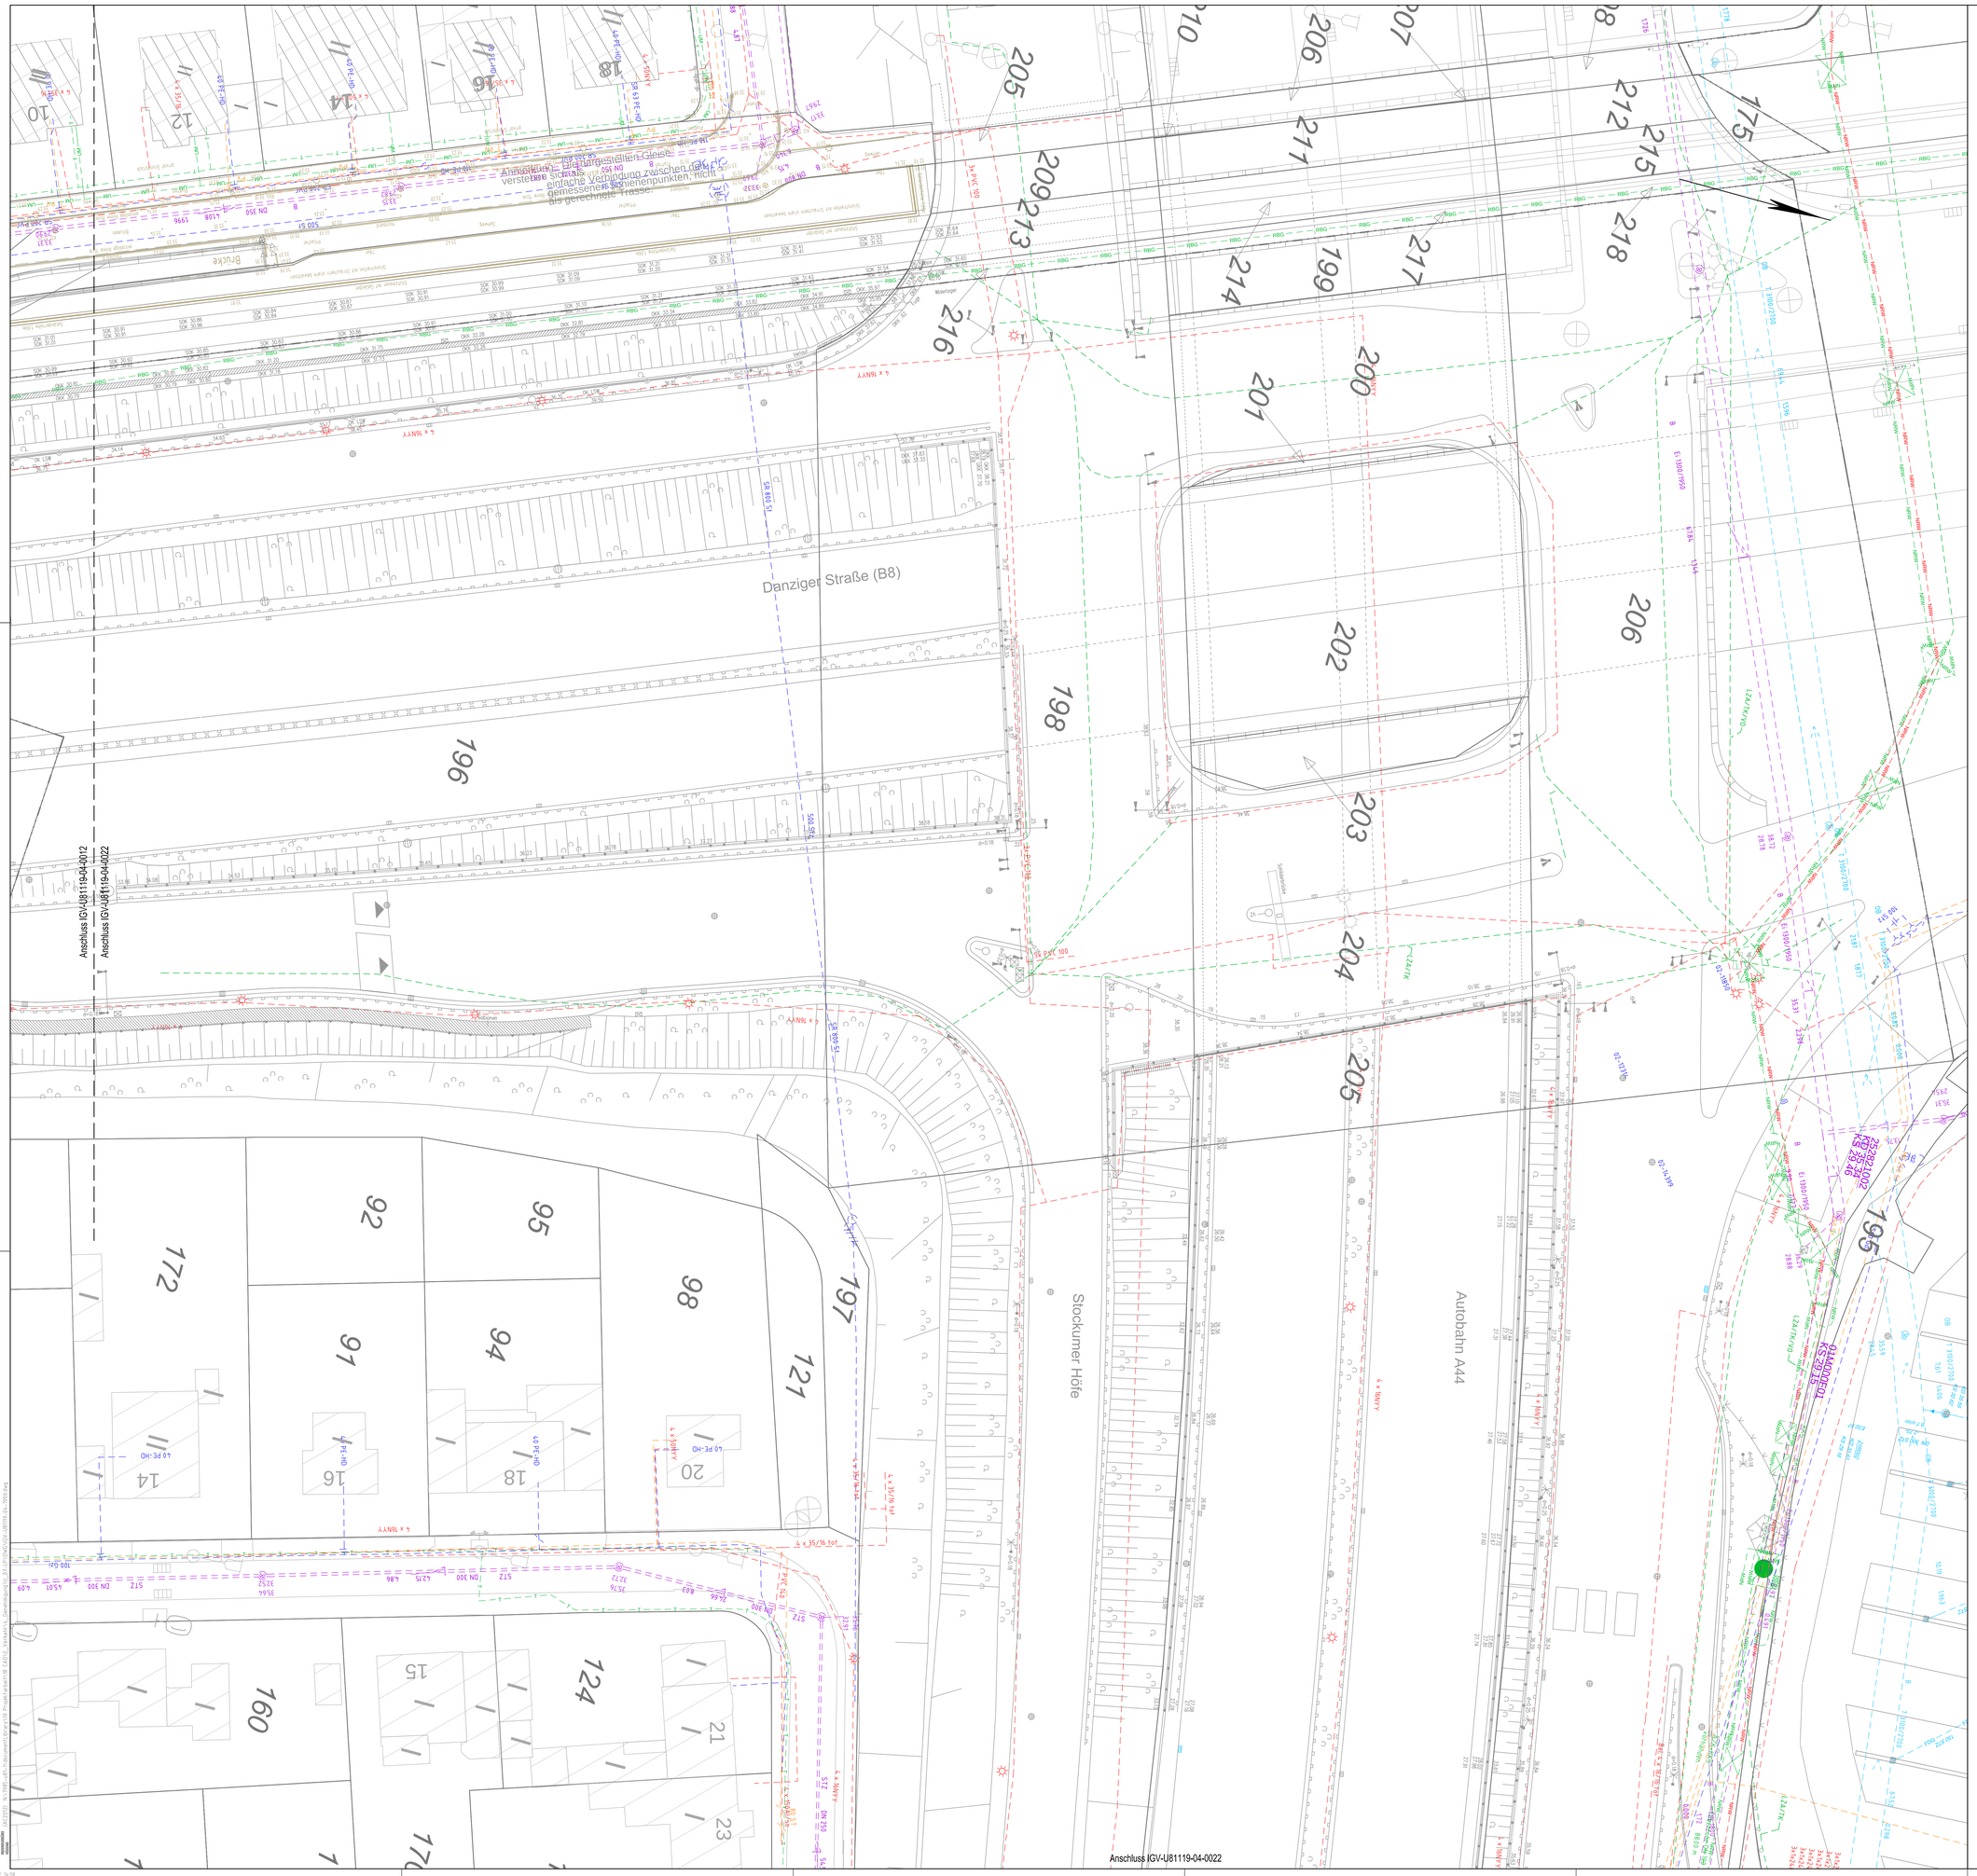
Danziger Straße (B8)
Stockumer Höfe
Autobahn A44
Anschluss IGV-U81119-04-0022
Anschluss IGV-U81119-04-0012
Anschluss IGV-U81119-04-0022
Anmerkung: Die angestellten Gleise verstellen die eintache Verbindung zwischen den gemessenen Schienenpunkten, nicht die gerechnete Trasse.
Brücke
Widerlager
