

Hst Freiligrathplatz

Ausbaugrenze


Legende:

- Bestand
- Planung
- Lärmschutzwand
- 85.875 Bau-km

Gleisachsen und Gradienten: 08.11.2006 Rheinbahn AG
 Vermessung: 27.06.2007 Rheinbahn AG
 Die angegebene Kilometrierung beziehen sich auf den Bauabschnitt und sind Bau-Kilometer.
 Toleranz: +/- 1cm
 Die Bahnsteigausstattung und die Gestaltungsmerkmale sind nachrichtlich dargestellt. Alle Angaben und Vermaßungen der Bahnsteigausstattung sind den Ausführungsplänen von Staubach & Kuckertz GbR zu entnehmen.

Maßketten beinhalten Mindestabstände (ohne Toleranz) gemäß geometrischer Bauwerkseinrechnung
 Lichttraummaße einschließlich 1 cm Toleranz

Bahnsteigverlängerung Haltestelle Freiligrathplatz gem. Planung von Hering Bau GmbH & Co. KG zum Umbau der Haltestelle mit Hochbahnsteigen GRV-B-FGP-05-50004

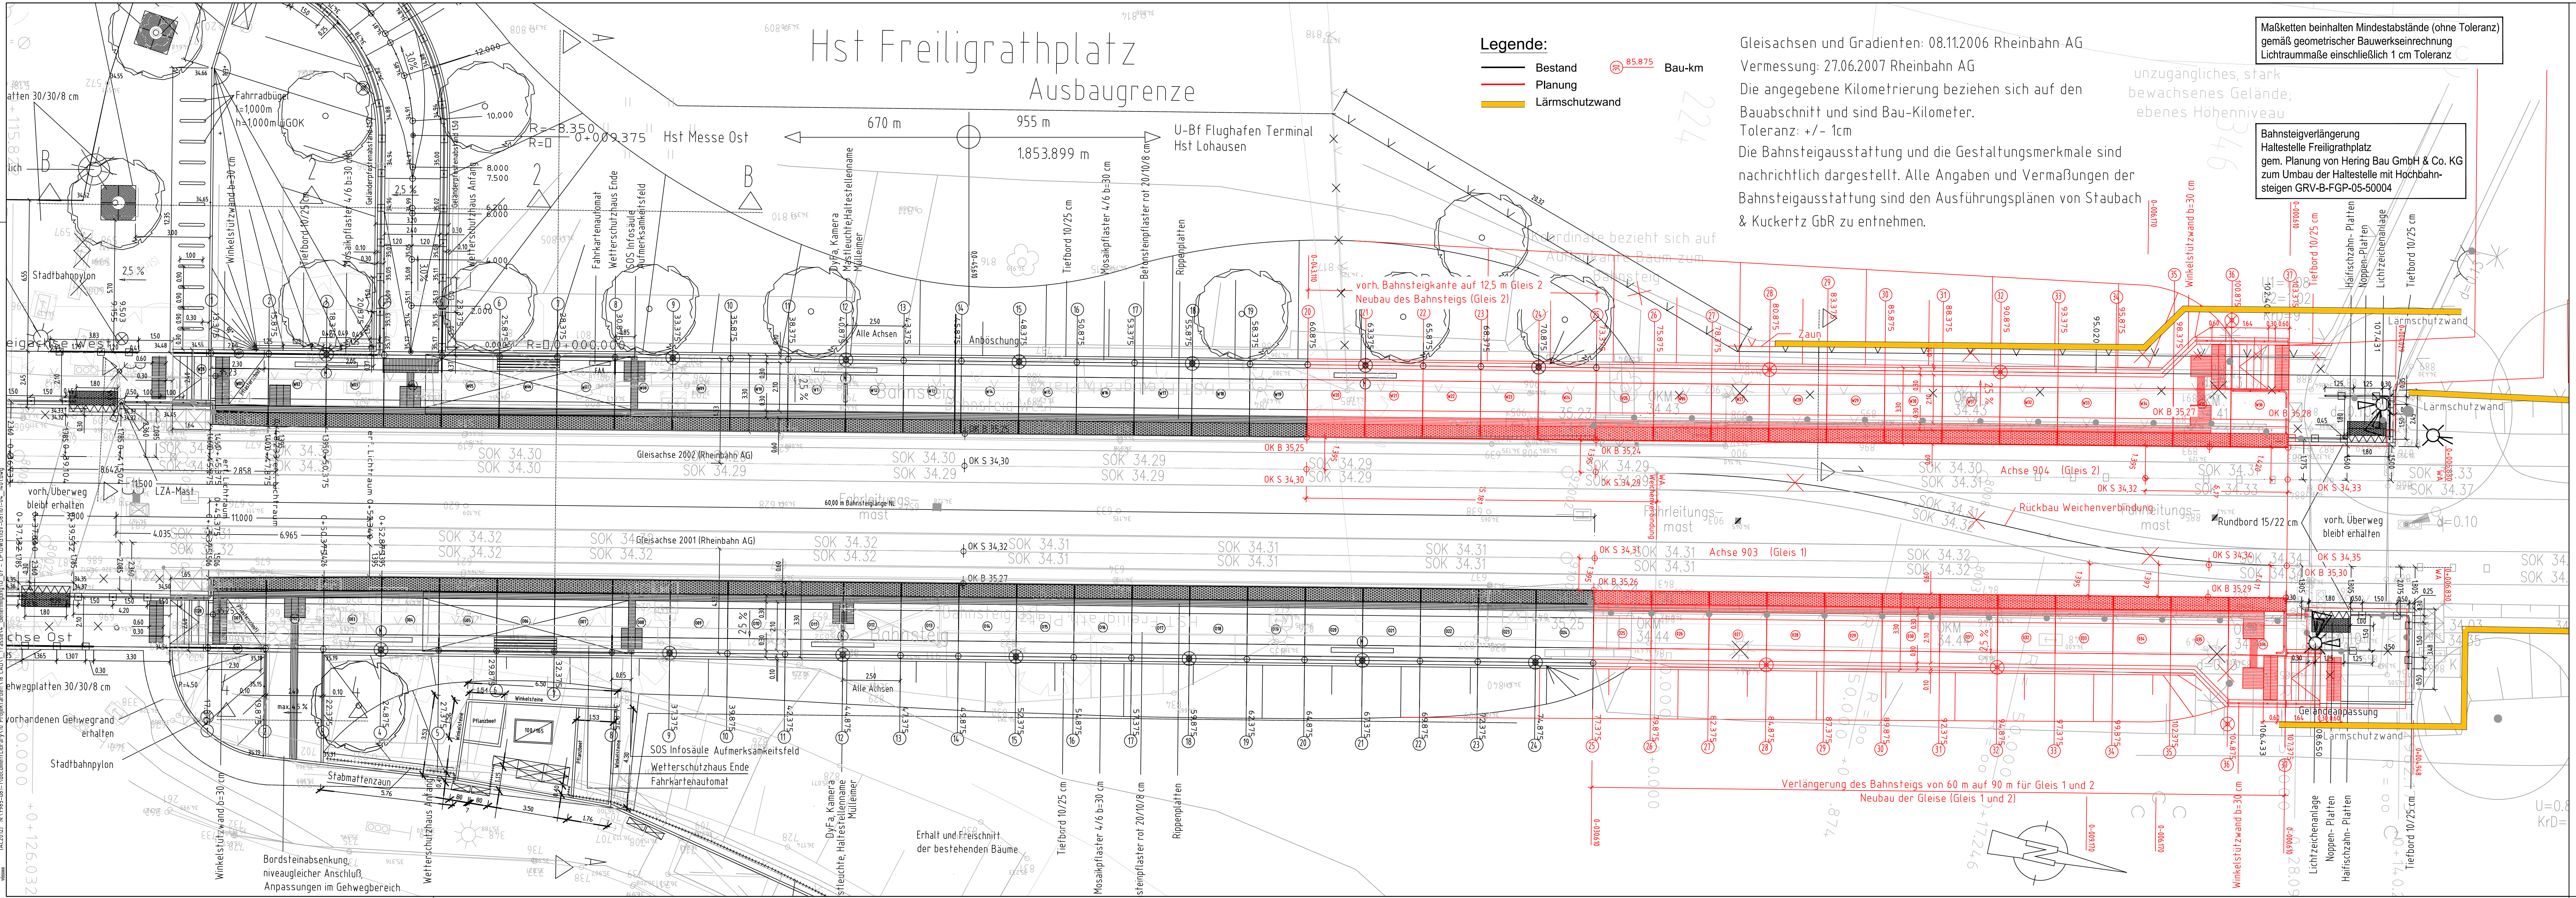

Planfeststellungsantrag

- Aufgrund des Personenbeförderungsgesetzes festgestellt.
- Gehört zu meiner Genehmigung vom heutigen Tage.

Bezirksregierung Düsseldorf
 Düsseldorf, den _____
 Im Auftrag

Index	Datum	Änderung	IGV	Abt. 66/4

IGV	Abt. 66/4		
IGV	Abt. 66/4		
IGV	Abt. 66/4		

IGV	Abt. 66/4		
IGV	Abt. 66/4		
IGV	Abt. 66/4		

GRASSL BERATENDE INGENIEURBAUWESEN
 Ingenieurbüro Grassl Vösling
 c/o Ingenieurbüro Grassl GmbH
 Adlerstraße 34 - 40
 40211 Düsseldorf
 Tel. +49 211 17597-0

Amt für Verkehrsmanagement
 Landeshauptstadt Düsseldorf

Stadtbahnstrecke U81, 1. Bauabschnitt

von Hst. Freiligrathplatz bis U-Bf. Flughafen Terminal
 Lageplan

Maßstab	1:100	Plan-Nr.	IGV - U 8 1 1 0 1 - 0 4 - 1 4 0 1
Ursprungs-Plan-Nr.			
Abt. 66/4.3	gez. Krug	07.09.2015	Landeshauptstadt Düsseldorf Der Oberbürgermeister
Abt. 66/4.3	gez. Rode	07.09.2015	Amt für Verkehrsmanagement
Abt. 66/4	gez. Pähler	07.09.2015	Düsseldorf, den 09.09.2015 Im Auftrag
Abt.			
Abt.			
Abt.			
			gez. Blome