


Endgültige Bauteilabmessungen nach statischen, konstruktiven und wirtschaftlichen Erfordernissen.
Baugrundangaben gem. "Baugrunduntersuchung/Gründungsberatung" der Ingenieures. geoteam, Stand 01.02.2013.

Die von der Trassierung und dem Fahrzeuglichtraum abhängigen Bauwerkslichtraumabmessungen sind für die Ausführung gem. der geometrischen Bauwerkslichtraumberechnung zu ermitteln

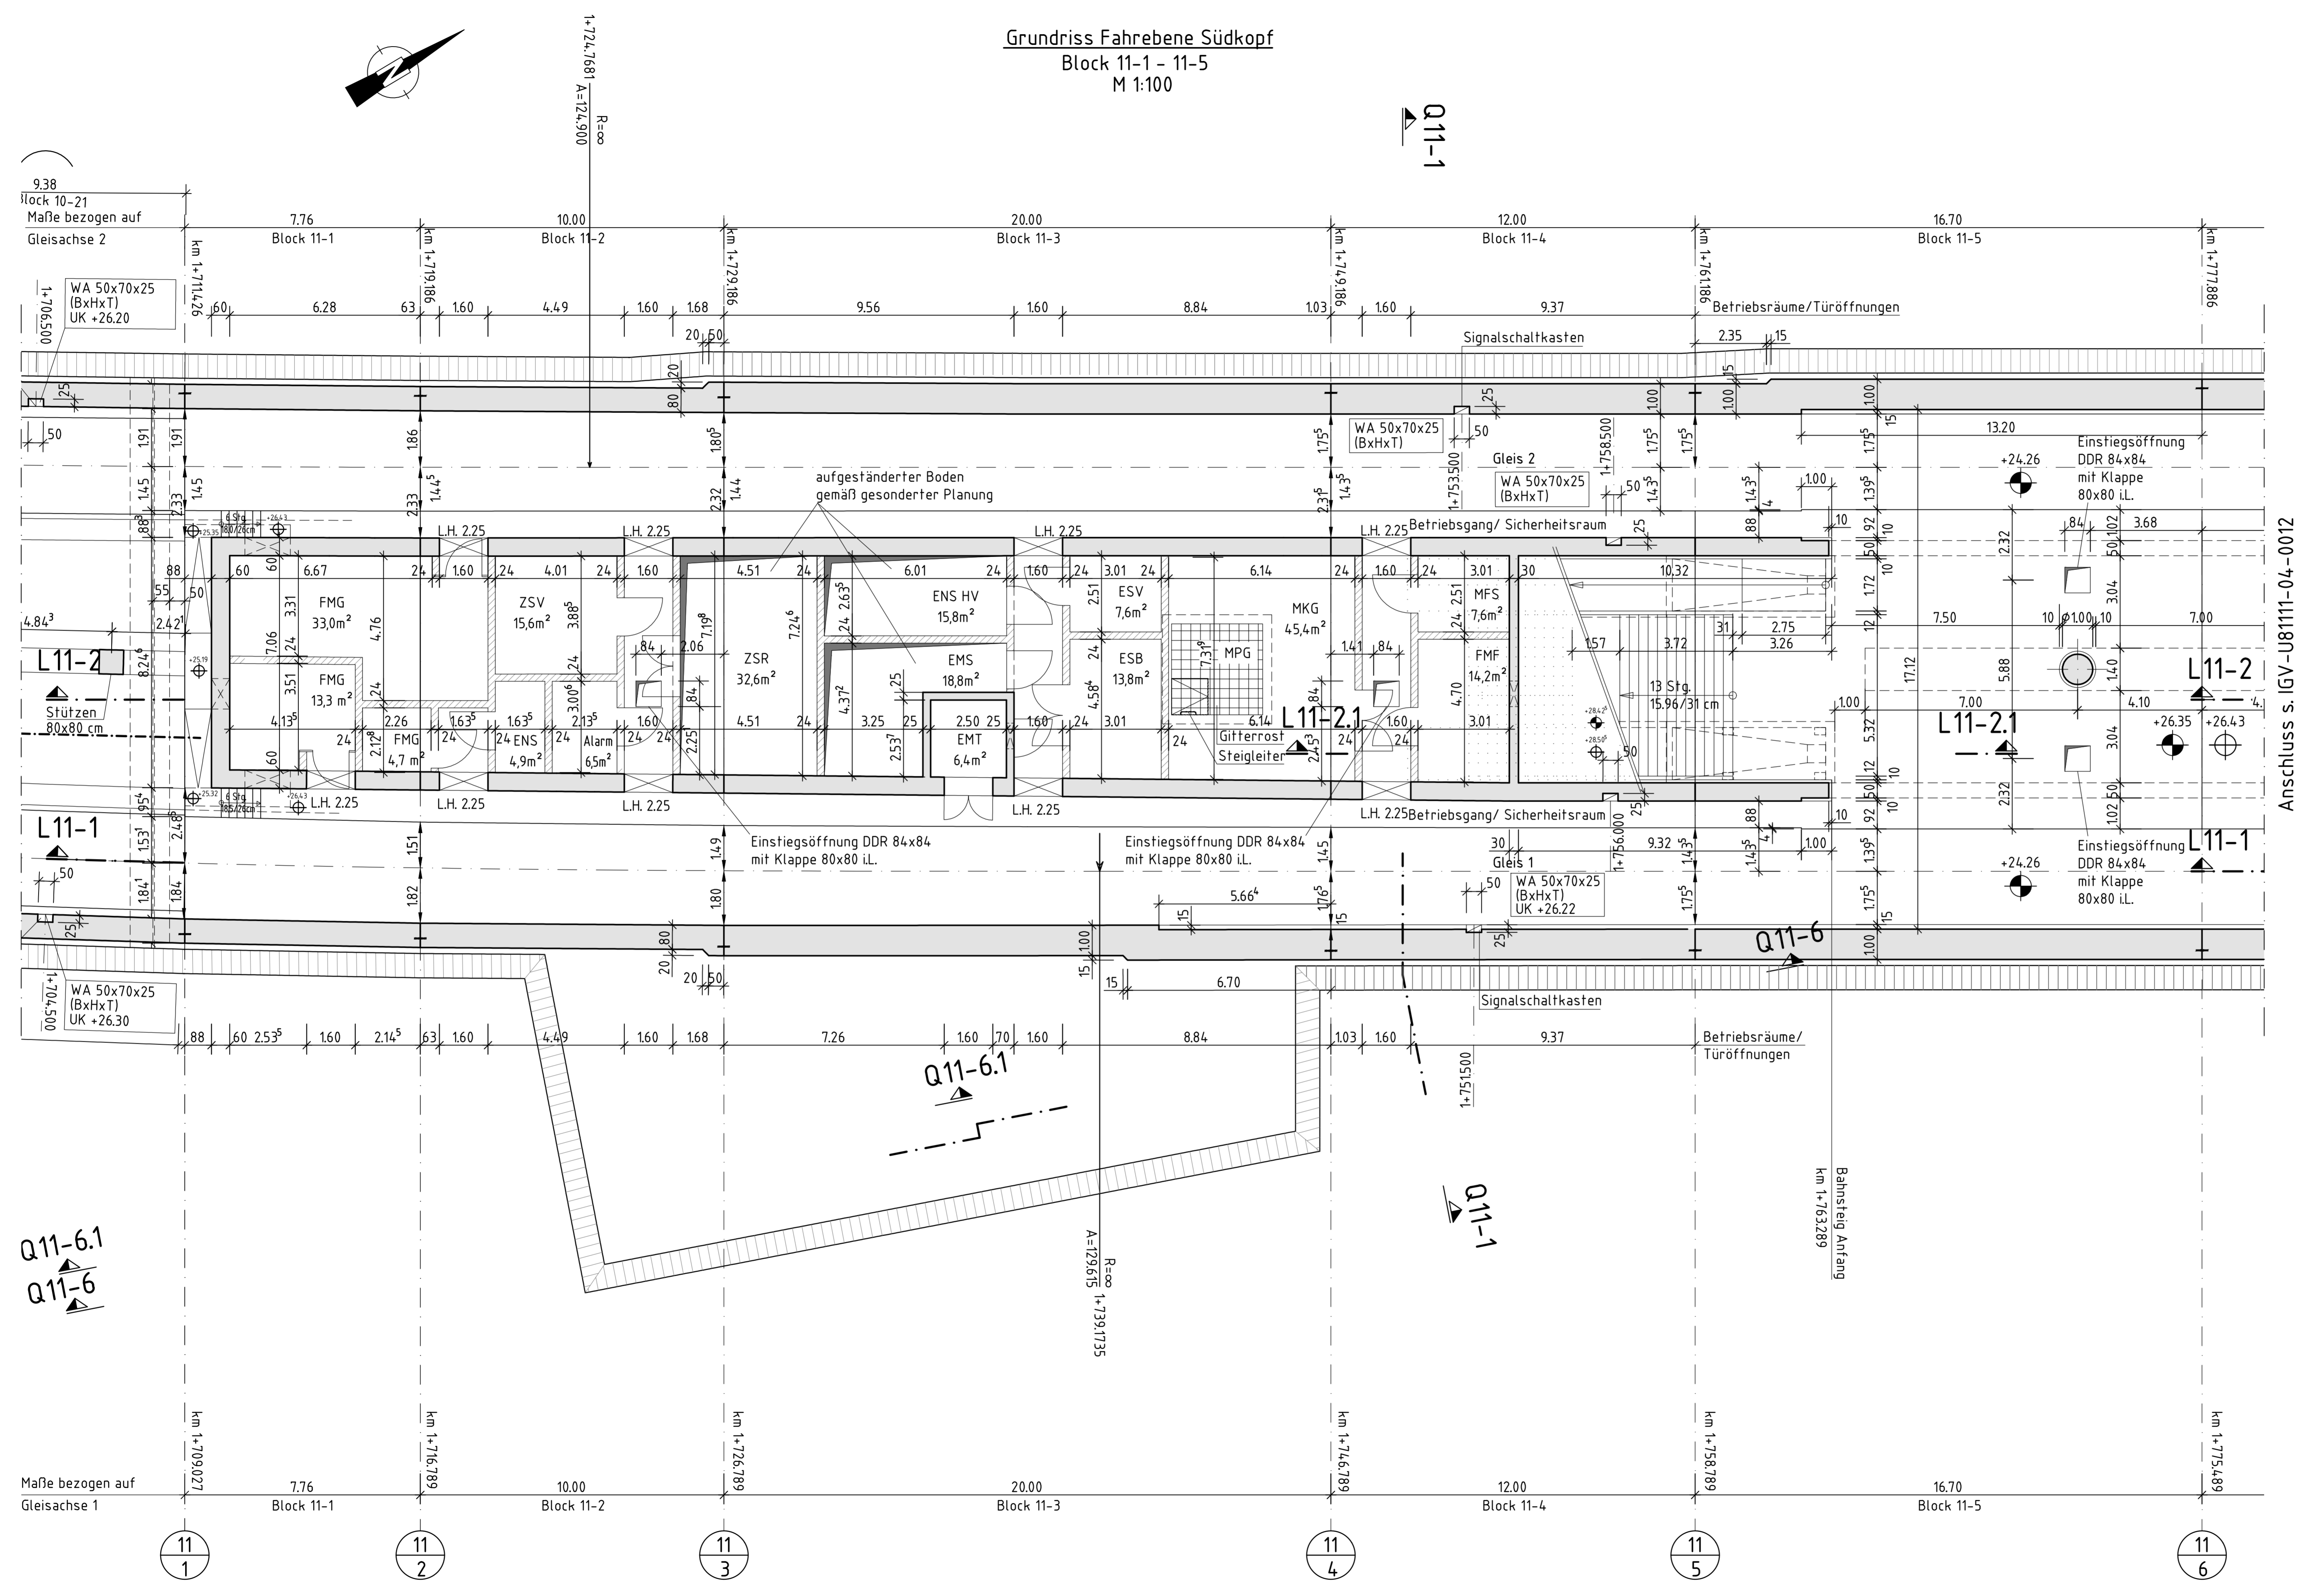

Planfeststellungsantrag Anlage 22.2.1

1. Aufgrund des Personenbeförderungsgesetzes festgesetzt.
2. Gehört zu meiner Genehmigung vom heutigen Tage.

Bezirksregierung Düsseldorf
Düsseldorf, den _____
Im Auftrag

Index	Datum	Änderung	IGV	Abt. 66/4

GRASSL BERATUNDE INGENIEURBÜRO BAUWESEN WISSING	Ingenieurgesellschaft Grassl Wissing o Ingenieurbüro Grassl GmbH Adenstraße 34 - 40 40211 Düsseldorf	bearb. oS	08/2015
	gez. Ivanoff	gez. Nech	08/2015
	07.09.2015	gepr. oS	08/2015

**Amt für Verkehrsmanagement
Landeshauptstadt Düsseldorf**

Stadtbahnstrecke U81, 1. Bauabschnitt
von Hst. Freiligrathplatz bis U-Bf. Flughafen Terminal
Grundriss Fahrebene
von km 1+709.027 bis 1+775.489
U-Bahnhof Flughafen Terminal, Südkopf, Block 11-1 bis 11-5

Maßstab	1:100	Plan-Nr.	IGV - U 8 1 1 1 1 - 0 4 - 0 0 1 1
Abt. 66/4.3	gez. Krug	Ursprungs-Plan-Nr.	07.09.2015
Abt. 66/4.3	gez. Rode	Landeshauptstadt Düsseldorf	Der Oberbürgermeister
Abt. 66/4	gez. Pähler	07.09.2015	Düsseldorf, den 09.09.2015
Abt.			Im Auftrag
Abt.			gez. Blome
Abt.			