



Grundriss Fahrebene
Block 11-6 bis 11-8
M 1:100

Lagebezugssystem: GK-Netz77
Gauß-Krüger / LS 177
Höhenbezugssystem: DHHN 12
Höhenstatus 100

Quellenangabe der Grundkarte:
Liegenschaftskataster - Stand: 13.08.2015 und 20.08.2015
Vermessung - Karner Ingenieure GmbH - Stand: 26.07.2012
Ergänzung Vermessung - 25.10.2012, Amt 62/23 - Stand: 28.01.2014 und 05.03.2015
Ergänzung Vermessung - Vermessungsbüro Fieguth GmbH - Stand: 24.04.2015
Vermessung - Dr.-Ing. Robert Blinken, Dipl.-Ing. Rolf Töpfer - Stand: 05.03.2015

Endgültige Bauteilabmessungen nach statischen, konstruktiven und wirtschaftlichen Erfordernissen.
Baugrundangaben gem. "Baugrunduntersuchung/Gründungsberatung" der Ingenieures. geofeam, Stand 01.02.2013.

Die von der Trassierung und dem Fahrzeuglichtraum abhängigen Bauwerkslichtraumabmessungen sind für die Ausführung gem. der geometrischen Bauwerkslichtraumeinrechnung zu ermitteln

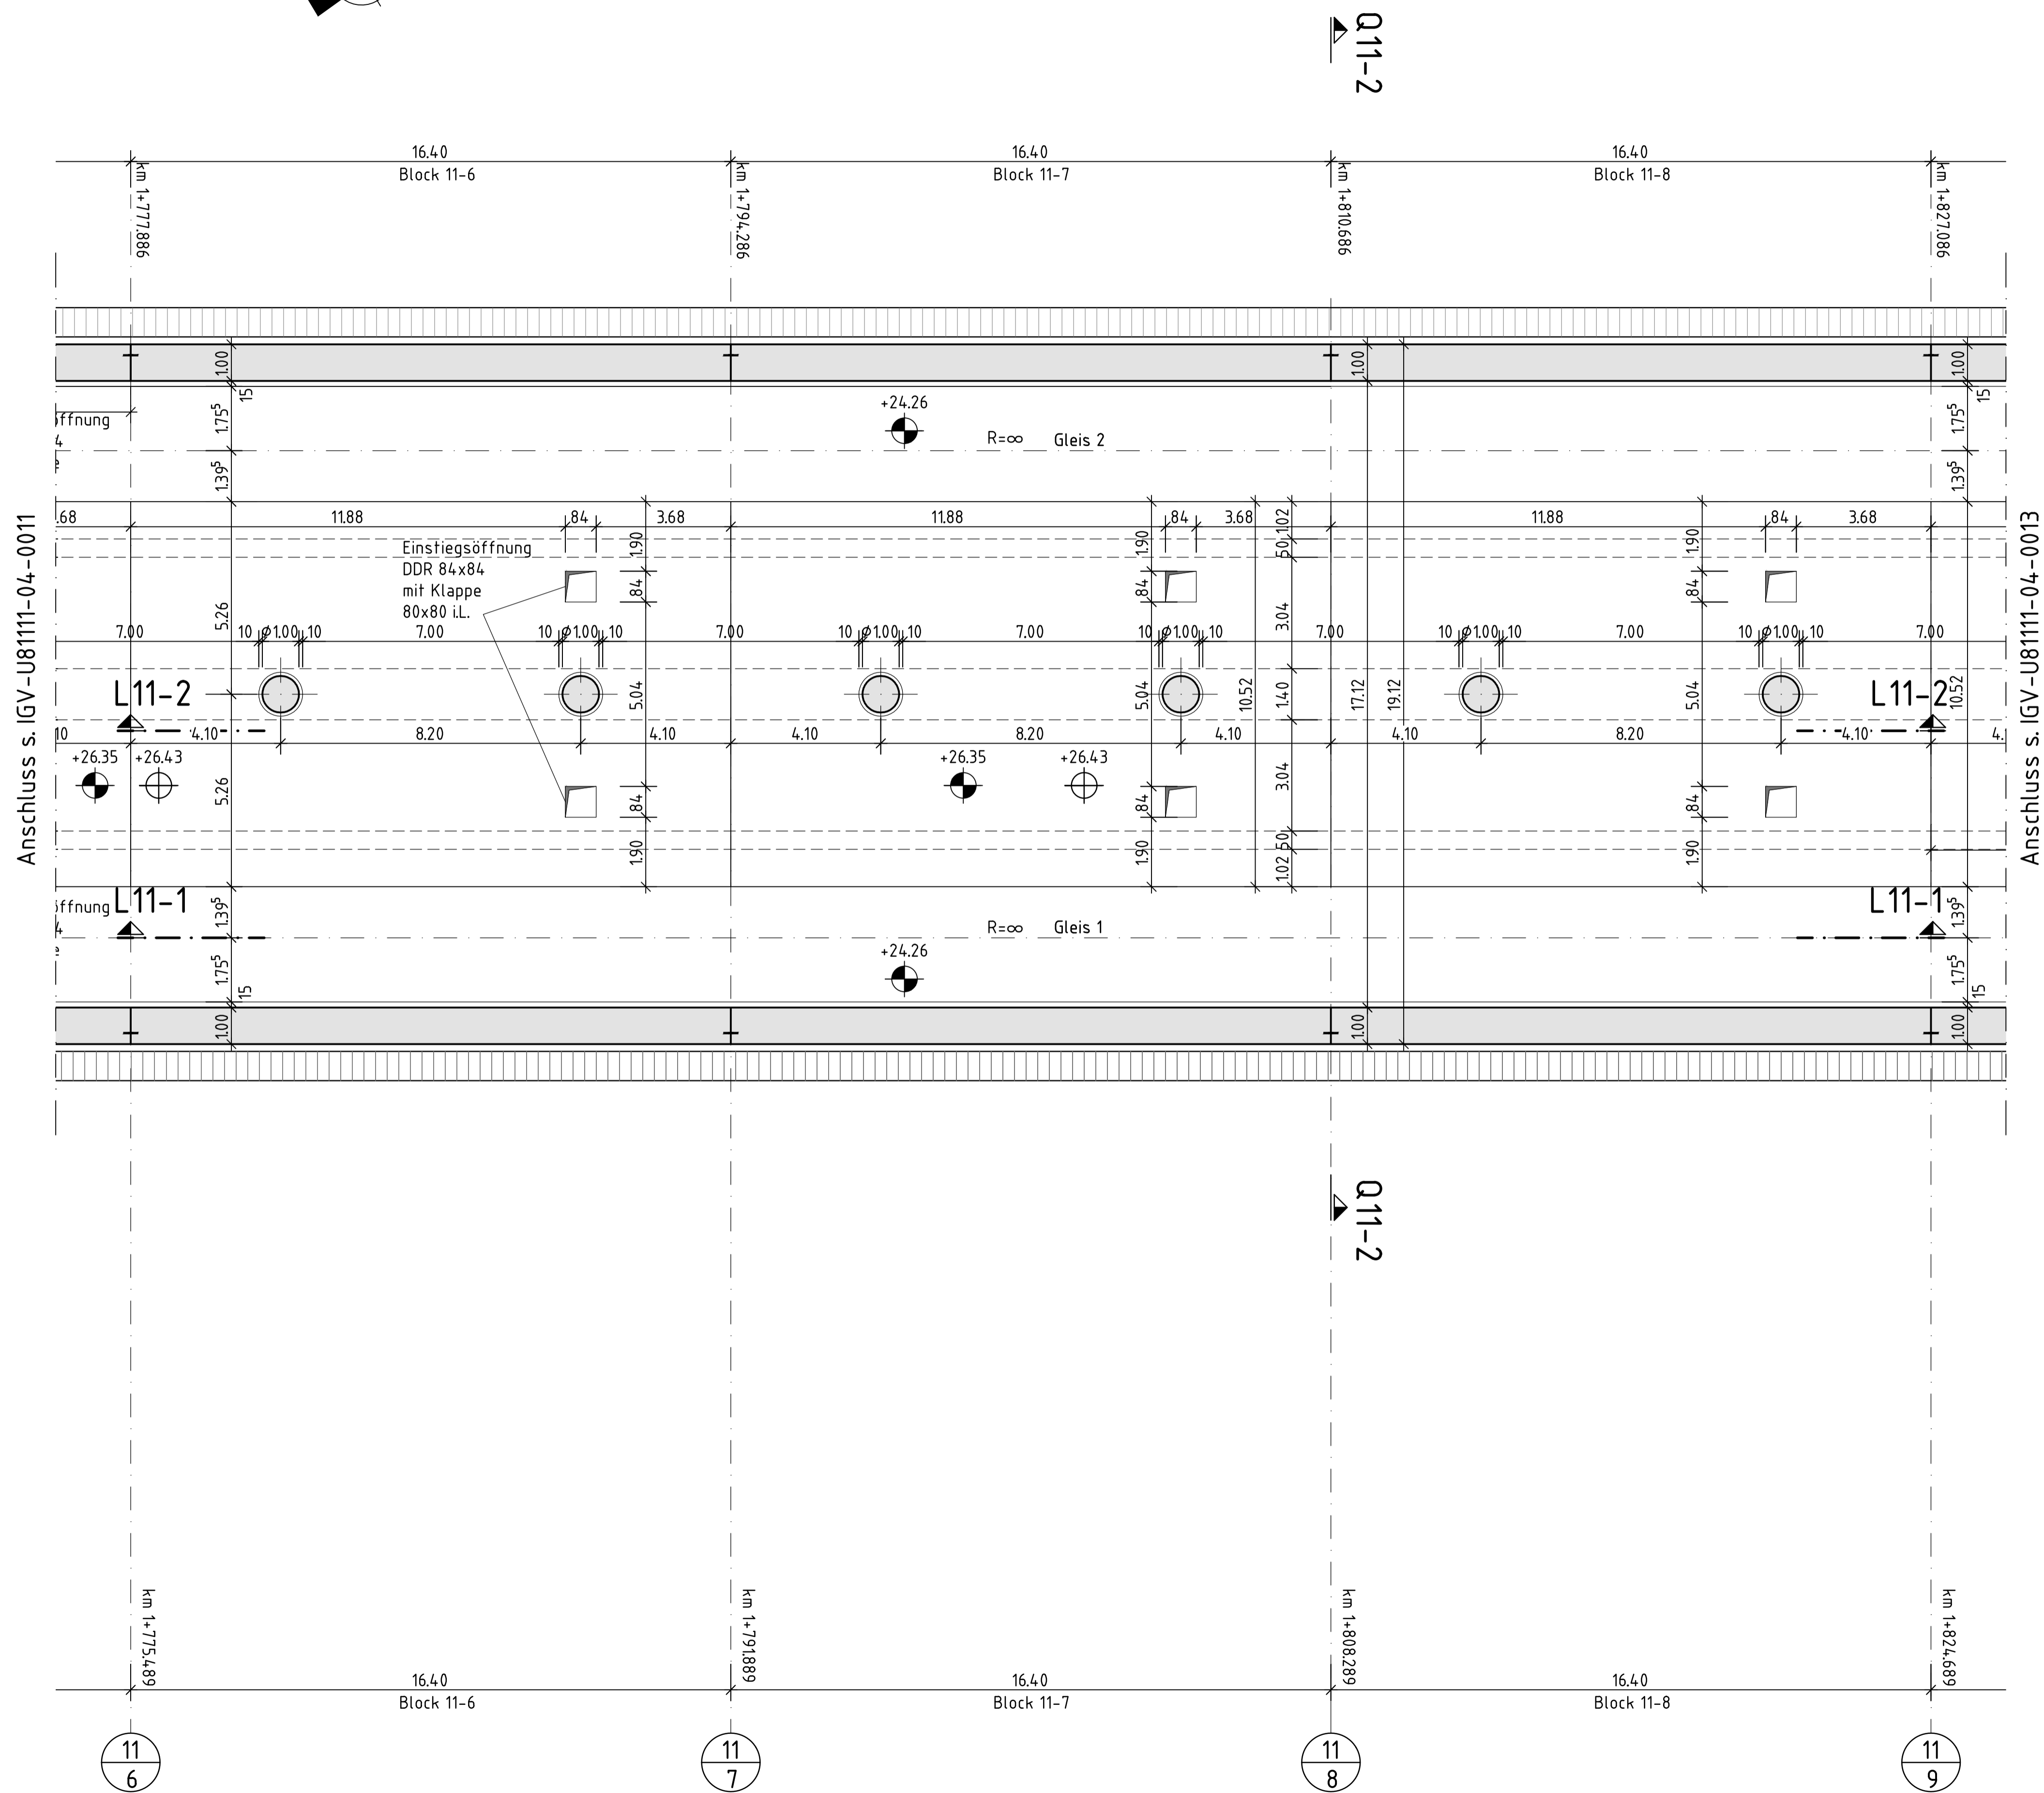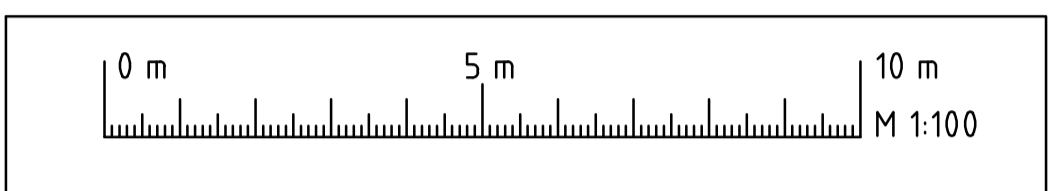

1. Aufgrund des Personenbeförderungsgesetzes festgestellt. Bezirksregierung Düsseldorf
2. Gehört zu meiner Genehmigung vom heutigen Tage. Düsseldorf, den _____
Im Auftrag

Index	Datum	Änderung	IGV	Abt. 66/4

GRASSL BERATUNDE INGENIEURE BAUWESEN	Ingenieurgesellschaft Grassl Vöpping c/o Ingenieurbüro Grassl GmbH Adolfstraße 34 - 40 40211 Düsseldorf Tel. +49 211 17597-0	bearb. oS	08/2015
	gez. Ivanoff	gez. Nech	08/2015
	07.09.2015	gepr. oS	08/2015

Amt für Verkehrsmanagement
Landeshauptstadt Düsseldorf

Stadtbahnstrecke U81, 1. Bauabschnitt
von Hist. Freiligrathplatz bis U-Bf. Flughafen Terminal
Grundriss Fahrebene
von km 1+775.489 bis 1+824.689
U-Bahnhof Flughafen Terminal, Mitte, Block 11-6 bis 11-8

Maßstab	1:100	Plan-Nr.	IGV - U 8 1 1 1 1 - 0 4 - 0 0 1 2
		Ursprungs-Plan-Nr.	
Abt. 66/4.3	gez. Krug	07.09.2015	Landeshauptstadt Düsseldorf
Abt. 66/4.3	gez. Rode	07.09.2015	Der Oberbürgermeister
Abt. 66/4	gez. Pähler	07.09.2015	Amt für Verkehrsmanagement
Abt.			Düsseldorf, den 09.09.2015
Abt.			Im Auftrag
Abt.			gez. Blome

Birkenhäger, Schepers, 07.09.2015
 Projektdatei: I:\U81\U81_04_0011\IGV-U81111-04-0011.dwg
 U:\Tabelle\Projekt\U81_04_0011\IGV-U81111-04-0011.dwg