


Flughafen Düsseldorf International

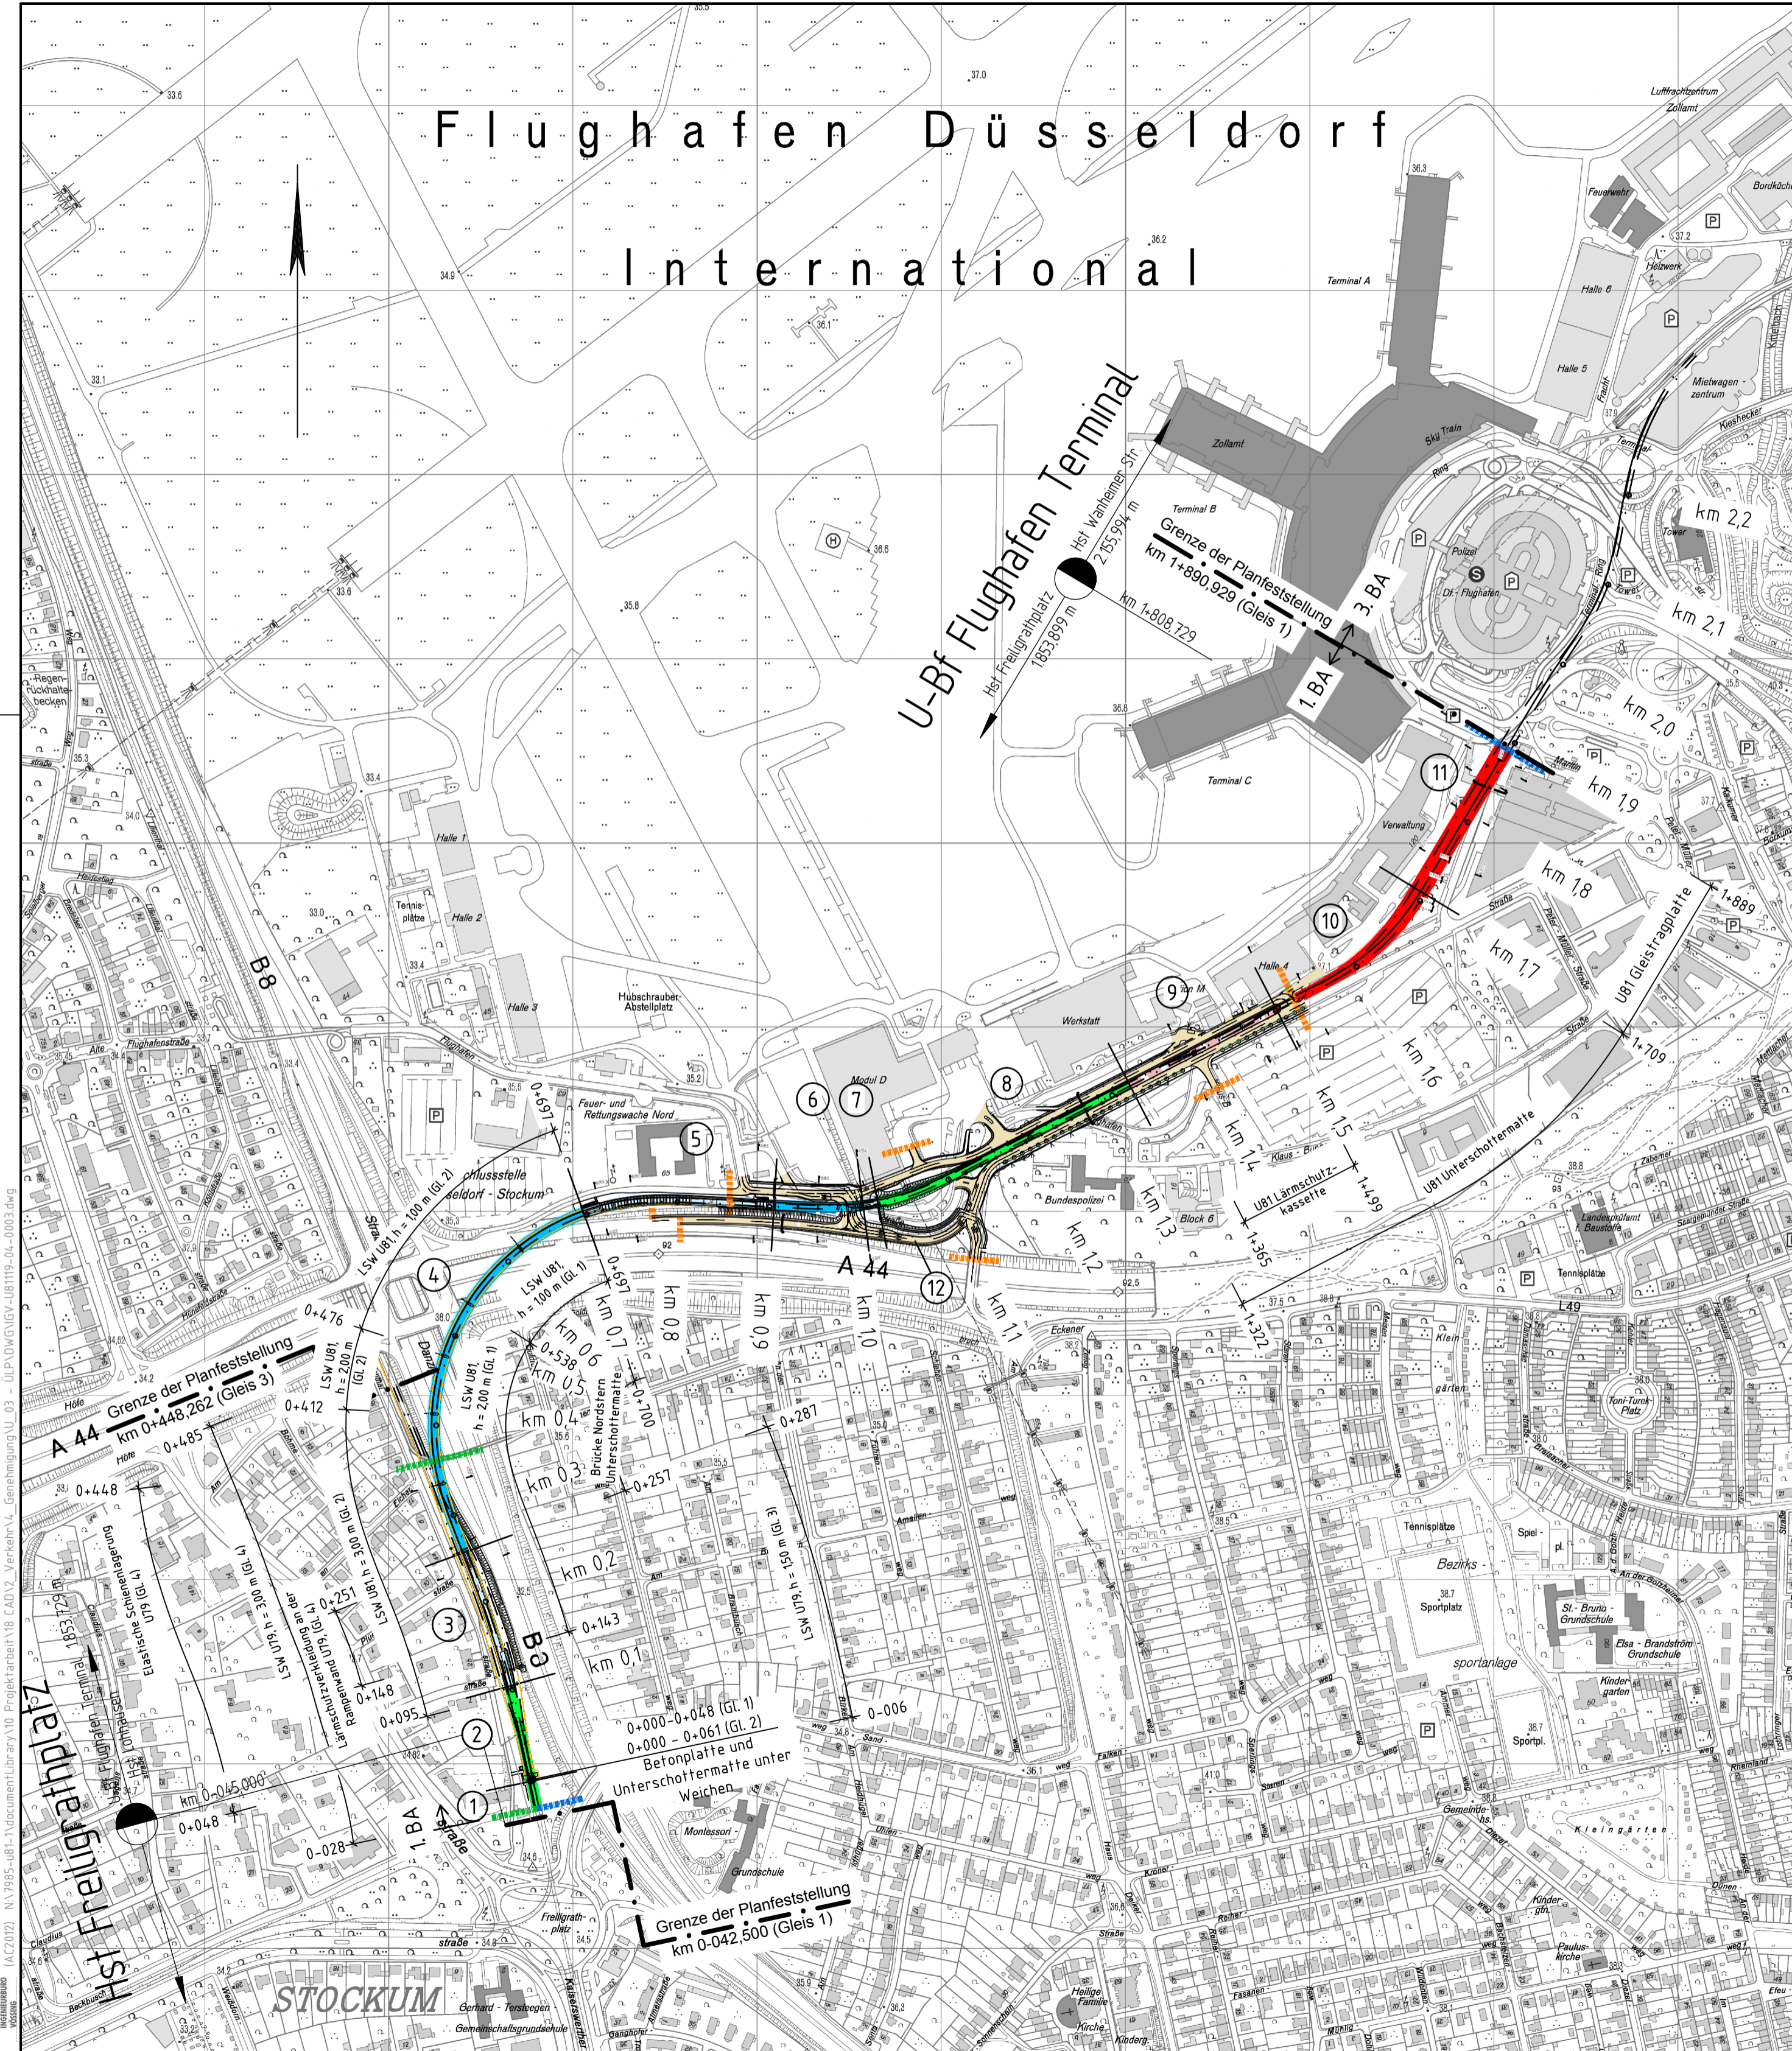

Abschnitte

- ① Niveaustrecke Haltestelle Freiligrathplatz
- ② Niveaustrecke Ausfädelung
- ③ Rampenbauwerk Brücke Nordstern
- ④ Brückenbauwerk Nordstern
- ⑤ Dammbauwerk
- ⑥ Brückenbauwerk Tor 1
- ⑦ Rampenbauwerk Brücke Tor 1
- ⑧ Niveaustrecke
- ⑨ Rampenbauwerk Tunnel
- ⑩ Tunnelbauwerk
- ⑪ U-Bf Flughafen-Terminal
- ⑫ Straßenbau

Legende

- █ Tunnelage
- █ Hochlage (Brücke)
- █ Niveaulage
- █ Straßenbau
- Gleisachse
- Gebäude Bestand
- ▬ zugeh. Rampe
- ▬ zugeh. Rampe
- ▬▬▬▬▬ Ausbaugrenze U81
- ▬▬▬▬▬ Ausbaugrenze U79
- ▬▬▬▬▬ Ausbaugrenze IV

Quellenangabe der Grundkarte:
Digitale Stadtgrundkarte - Stand: 16.08.2012

Lagebezugssystem: GK-Netz77 Höhenbezugssystem: DHHN 12
Gauß-Krüger / LS 177 Höhenstatus 100

Planfeststellungsantrag Anlage 23.1

1. Aufgrund des Personenbeförderungsgesetzes festgestellt. Bezirksregierung Düsseldorf
2. Gehört zu meiner Genehmigung vom heutigen Tage. Düsseldorf, den _____
Im Auftrag

Index	Datum	Änderung	IGV	Abt. 66/4

GRASSL BERATENDE INGENIEURE BAUWESEN	Ingenieurgesellschaft Grassl Vöpping c/o Ingenieurbüro Grassl GmbH Adlerstraße 34 - 40 40211 Düsseldorf Tel. +49 211 17597-0	bearb.	Ivanoff	08/2015
		gez.	F. Wirtz	08/2015
		gepr.	Ivanoff	08/2015

Amt für Verkehrsmanagement
Landeshauptstadt Düsseldorf

Stadtbahnstrecke U81, 1. Bauabschnitt

von Hst. Freiligrathplatz bis U-Bf. Flughafen Terminal

Übersichtslageplan
Schallschutzmaßnahmen

Maßstab	1:5000	Plan-Nr.	IGV - U 8 1 1 1 9 - 0 4 - 0 0 0 3
		Ursprungs-Plan-Nr.	
Abt. 66/4.3	gez. Krug	07.09.2015	Landeshauptstadt Düsseldorf Der Oberbürgermeister Amt für Verkehrsmanagement Düsseldorf, den 09.09.2015 Im Auftrag
Abt. 66/4.3	gez. Rode	07.09.2015	
Abt. 66/4	gez. Pähler	07.09.2015	
Abt.			gez. Blome
Abt.			
Abt.			