

Hst Freiligrathplatz



ra = 4152.3000 m
 la = 142.9917 m
 Ya = -2.4621 m
 Station = 488.0384
 NW = 48.7021 m

oA
 Station = 697.2308
 NW = 425180 m

ra = 5067.5300 m
 la = 10.0000 m
 Ya = -0.0099 m
 Station = 70.0000
 NW = 34.4288 m

ra = 2500.0000 m
 la = 25.4397 m
 Ya = -0.1294 m
 Station = 230.1285
 NW = 34.0001 m

ra = 2500.0000 m
 la = 73.5416 m
 Ya = 1.0817 m
 Station = 824.3846
 NW = 38.7437 m

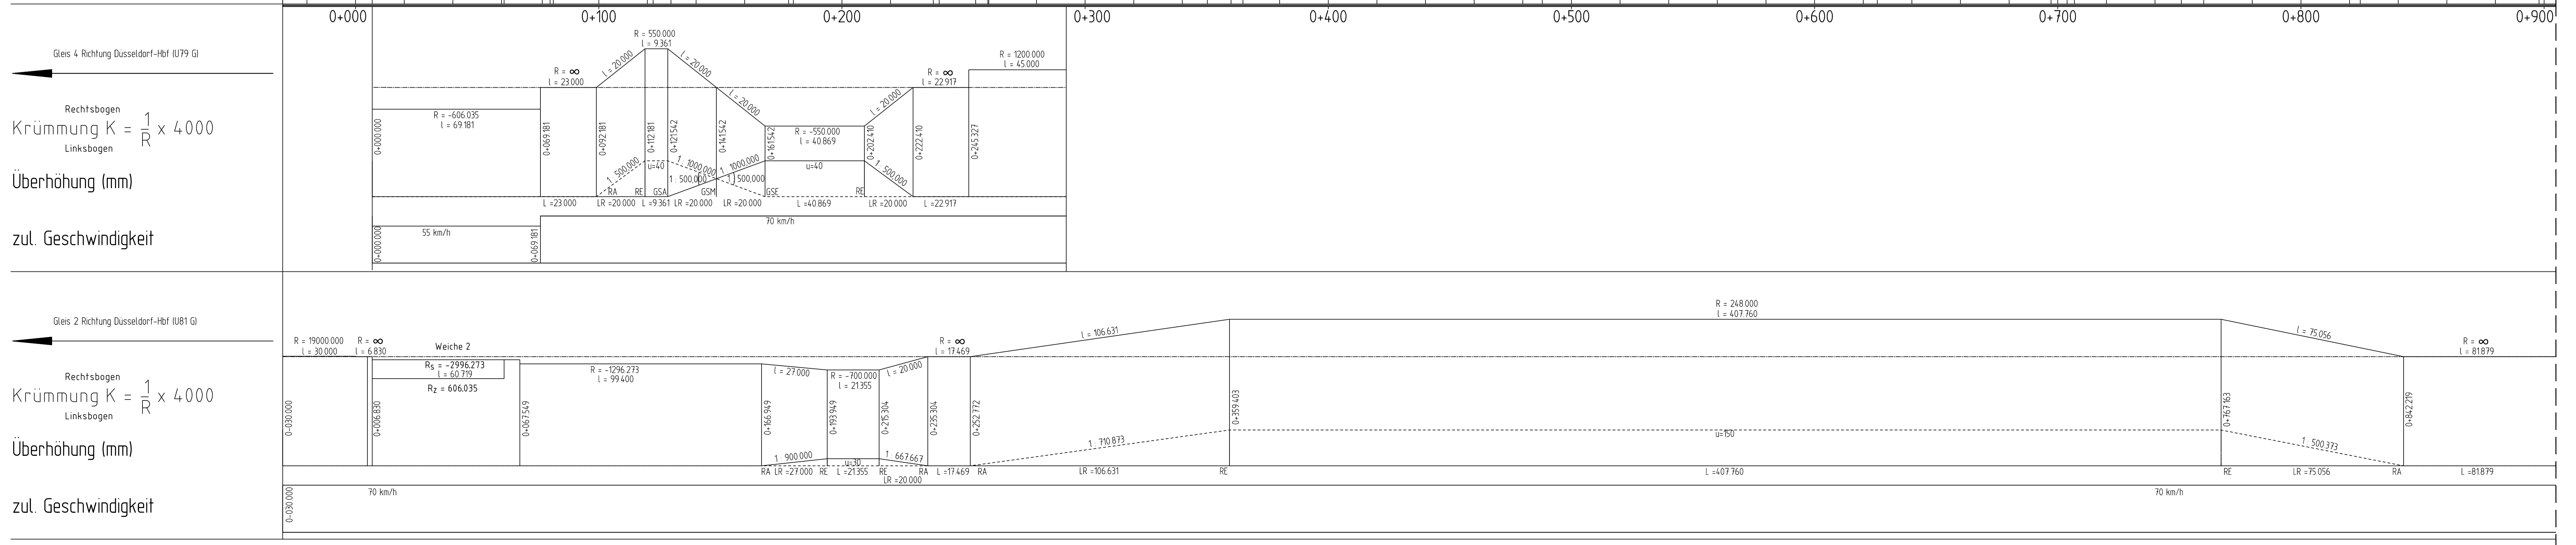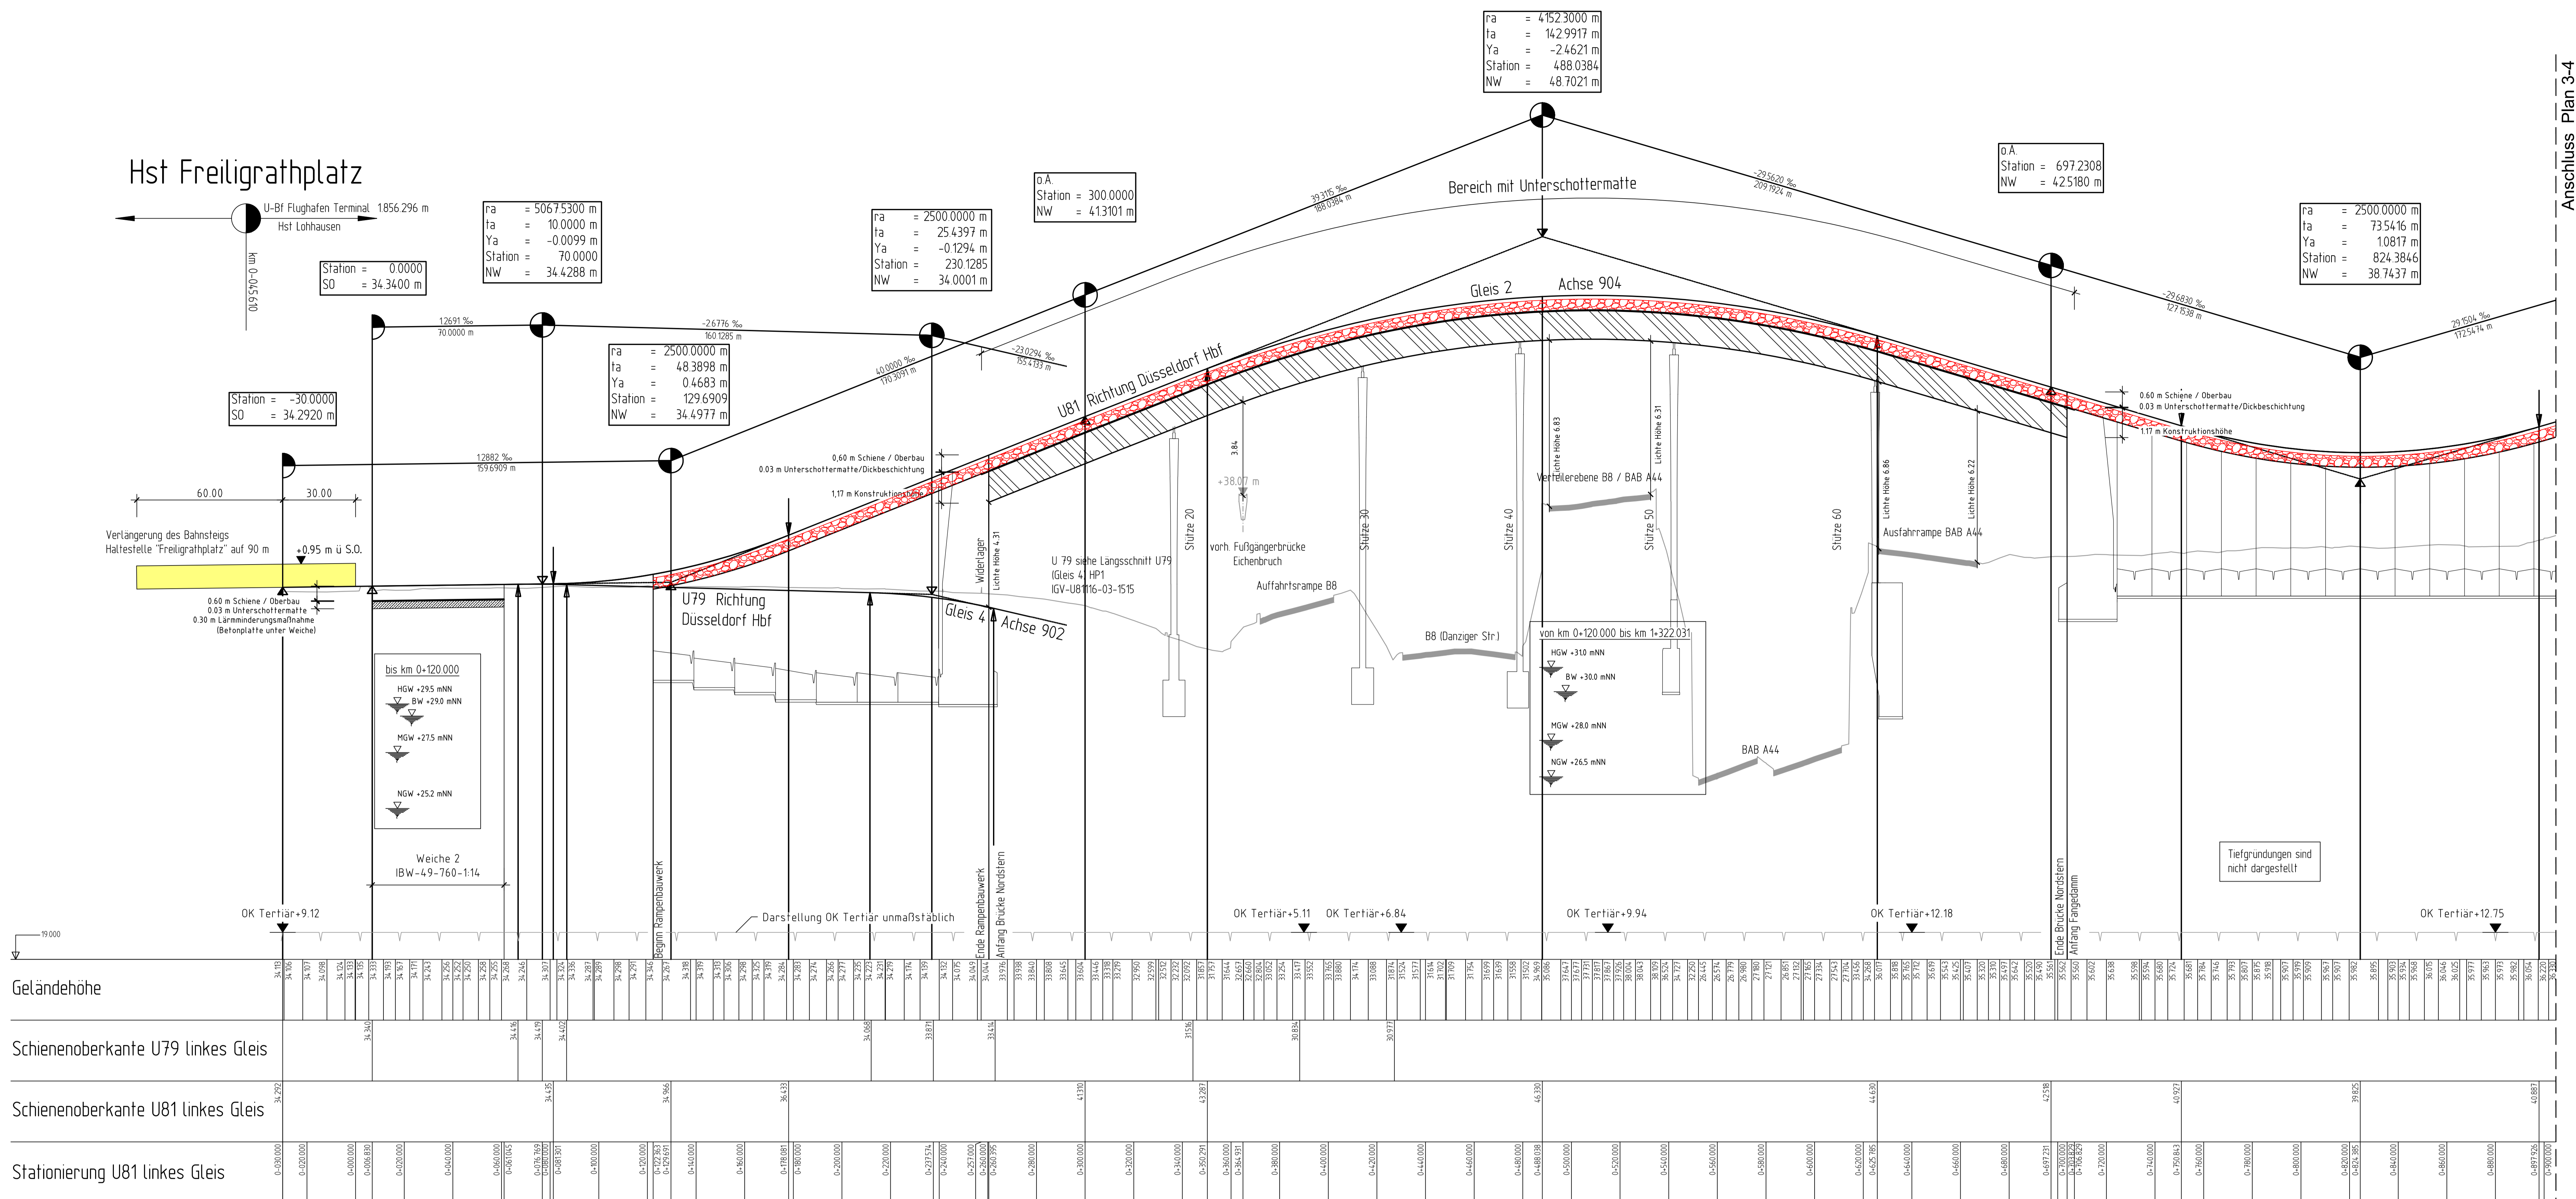

Planfeststellungsantrag Anlage 8.4

- Aufgrund des Personenbeförderungsgesetzes
- Gehört zu meiner Genehmigung vom heutigen Tage.

Bezirksregierung Düsseldorf	Düsseldorf, den
	Im Auftrag

Index	Datum	Änderung	IGV	Abt. 66/4
-------	-------	----------	-----	-----------

GRASSL	Ingenieurgesellschaft Grassl	beart.	Gulich	08/2015
BEATENDE	40111 Düsseldorf	gez.	Schnell	08/2015
BAUWESEN	07.09.2015	gepr.	Rieche	08/2015

Amt für Verkehrsmanagement
 Landeshauptstadt Düsseldorf

Stadtbahnstrecke U81, 1. Bauabschnitt
 von Hst. Freiligrathplatz bis U-Bf. Flughafen Terminal
Längsschnitt U81 (Gleis 2, Achse 904) HP1-2
 Hst. Freiligrathplatz, Ausfädelung U81, Rampe u. Brücke Nordstern
 von km 0+030.000 bis km 0+904.902

Abt. 66/4.3	gez. Krug	07.09.2015	Landeshauptstadt Düsseldorf
Abt. 66/4.3	gez. Rode	07.09.2015	Der Oberbürgermeister
Abt. 66/4	gez. Pähler	07.09.2015	Amt für Verkehrsmanagement
Abt.			Düsseldorf, den 09.09.2015
Abt.			Im Auftrag
Abt.			gez. Blome
Abt.			

Projekt: U81 + R3 in ...
 Plan: ...
 Datum: ...
 Zeichnung: ...