


Lagebezugssystem: GK-Netz77
Gauß-Krüger / LS 177

Höhenbezugssystem: DHHN 12
Höhenstatus: 100

Quellenangabe der Grundkarte:
Liegenschaftskataster - Stand: 13.08.2015 und 20.08.2015
Vermessung - Karner Ingenieure GmbH - Stand: 26.07.2012
Ergänzung Vermessung - 25.10.2012, Amt 62/23 - Stand: 28.01.2014, 05.03.2015 und 02.09.2016
Ergänzung Vermessung - Vermessungsbüro Fieghuth GmbH - Stand: 24.04.2015
Vermessung - Dr.-Ing. Robert Blinken, Dipl.-Ing. Rolf Topfer - Stand: 05.03.2015

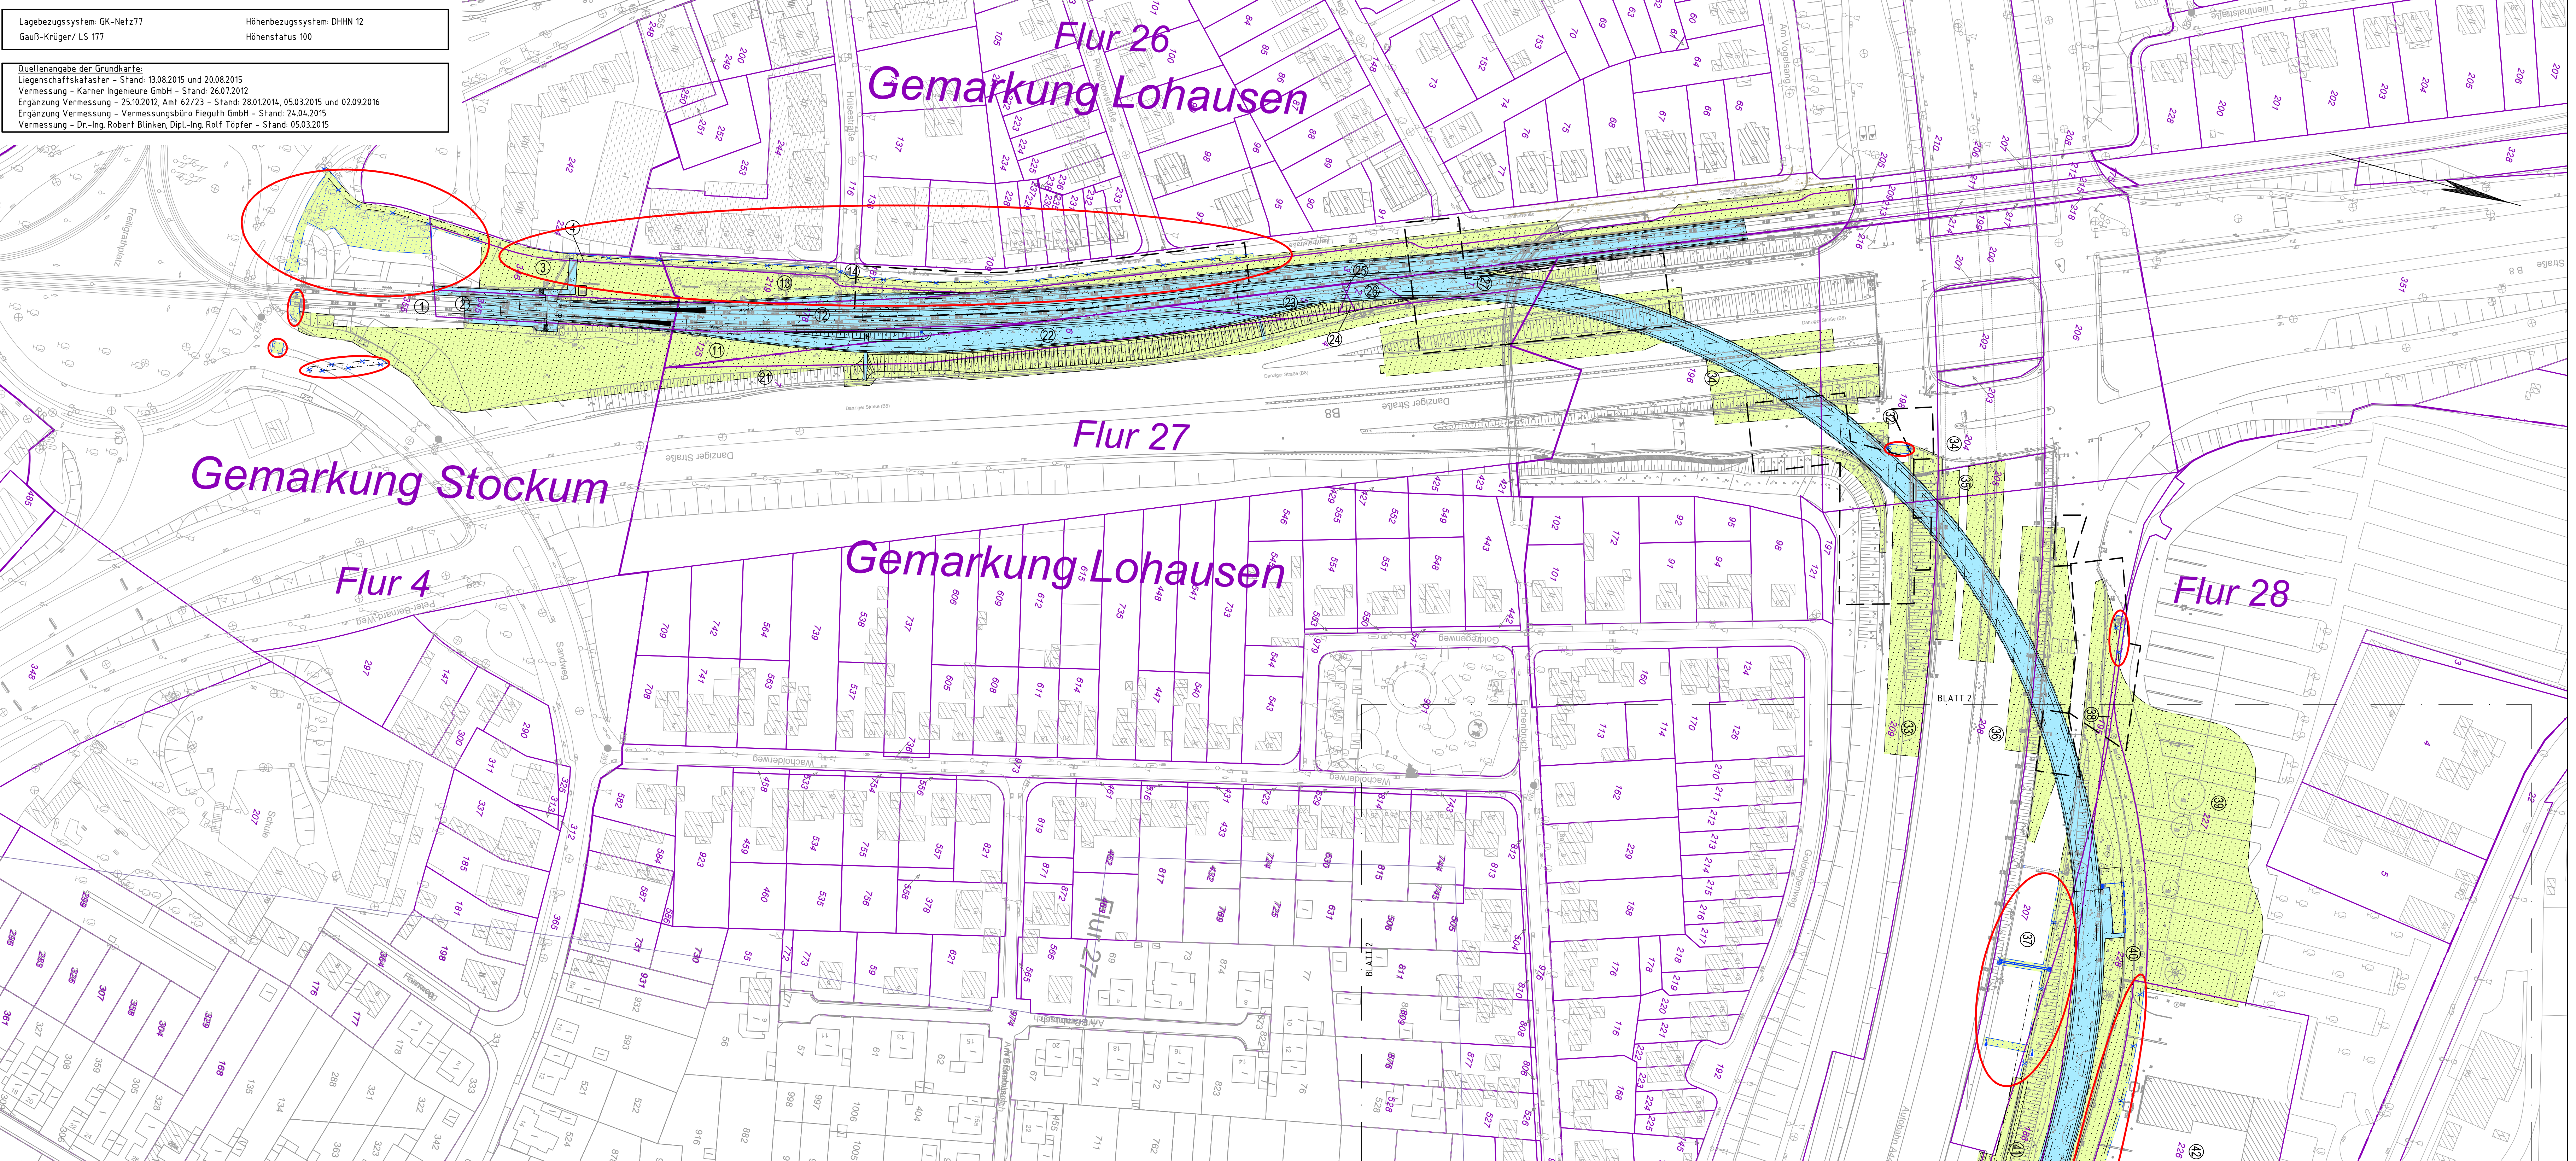

PLANÄNDERUNGEN

- a) zu erwerbende Fläche
- b) dauernd zu belastende Fläche
- c) vorübergehend in Anspruch zu nehmende Fläche

Zeichenerklärung

- Nr. des Grunderwerbsverzeichnisses
- Zusammenhörigkeitspfeil
- Gemarkungsgrenze
- Flurgrenze
- Flurstücksgrenze
- Flurstücksnummer
- 116
- Ankerbereiche
- Grundwassersammelleitung
- geplante Bebauung
- geplante Abbruchmaßnahme des Flughafens

Planfeststellungsantrag **Deckblatt Nr. 1** Anlage 12.1

1. Aufgrund des Personenbeförderungsgesetzes festgestellt. Bezirksregierung Düsseldorf
2. Gehört zu meiner Genehmigung vom heutigen Tage. Düsseldorf, den Im Auftrag

a	04.07.2016	Leitungsumverlegung, Verkehrszeichenbrücke, bauzeitliche Inanspruchnahme	Dürre	gez. Pähler
Index	Datum	Änderung	IGV	Abt. 66/4

	Ingenieurgesellschaft Grassl Vöpping c/o Ingenieurbüro Grassl GmbH Adlerstraße 34 - 40 40211 Düsseldorf Tel. +49 211 79597-0	bearb. Knapczyk	08/2015
	gez. Ivanoff	gez. Dürre	08/2015
	07.09.2015	gepr. Ivanoff	08/2015

Amt für Verkehrsmanagement
Landeshauptstadt Düsseldorf

Stadtbahnstrecke U81, 1. Bauabschnitt
von Hst. Freiligrathplatz bis U-Bf. Flughafen Terminal

Grunderwerbsplan 1
Hst. Freiligrathplatz, Ausfädelung U81, Rampe und Brücke Nordstern, Dammbauwerk von km 0+000 bis km 0+800

Maßstab	1:1000	Plan-Nr.	IGV - U 8 1 1 1 1 9 - 0 4 - 1 7 0 1 a
		Ursprungs-Plan-Nr.	
Abt. 66/4.3	gez. Herzog	07.09.2015	Landeshauptstadt Düsseldorf Der Oberbürgermeister
Abt. 66/4.3	gez. Rode	07.09.2015	Am für Verkehrsmanagement
Abt. 66/4	gez. Pähler	07.09.2015	Düsseldorf, den 09.09.2015 Im Auftrag
Abt.			
Abt.			gez. Blome
Abt.			
Abt.			