


Lagebezugssystem: GK-Netz77  
Gauß-Krüger / LS 177

Höhenbezugssystem: DHHN 12  
Höhenstatus 100

Quellenangabe der Grundkarte:  
Liegenschaftskataster - Stand: 13.08.2015 und 20.08.2015  
Vermessung - Karner Ingenieure GmbH - Stand: 26.07.2012  
Ergänzung Vermessung - 25.10.2012, Amt 62/23 - Stand: 28.01.2014, 05.03.2015 und 02.09.2016  
Ergänzung Vermessung - Vermessungsbüro Fieguth GmbH - Stand: 24.04.2015  
Vermessung - Dr.-Ing. Robert Binken, Dipl.-Ing. Rolf Töpfer - Stand: 05.03.2015

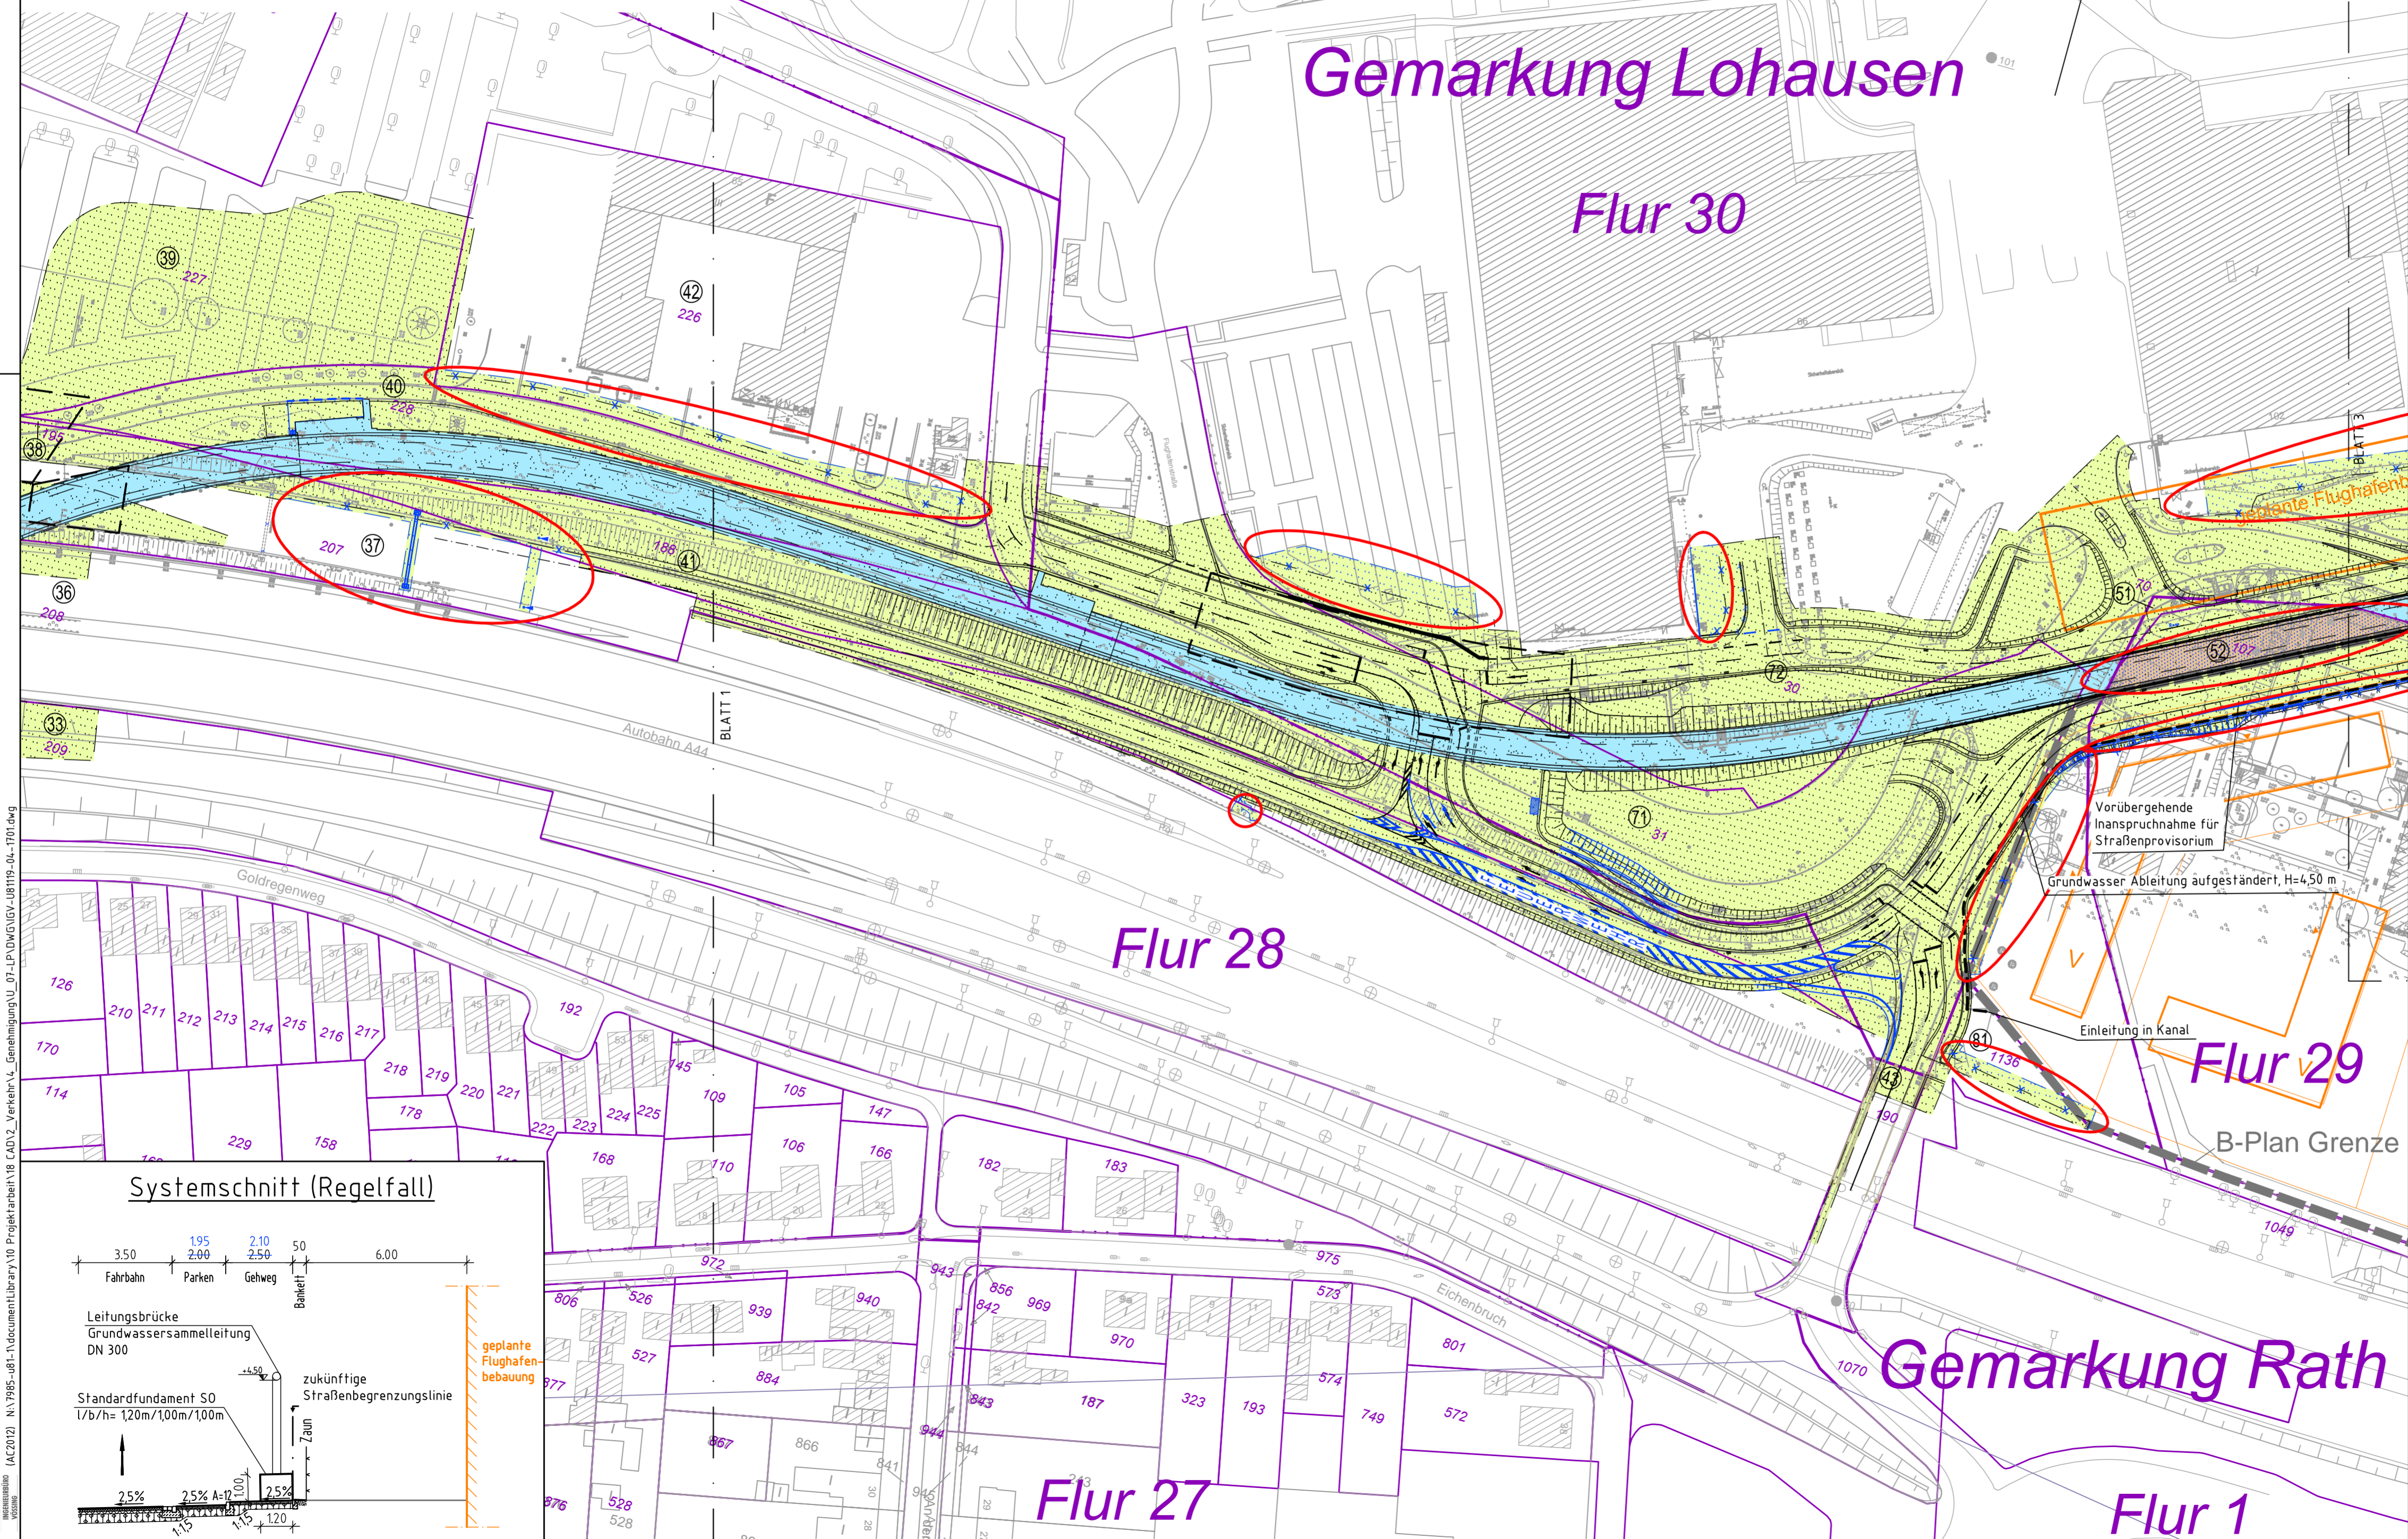

**PLANÄNDERUNGEN**

- a) zu erwerbende Fläche
- b) dauernd zu belastende Fläche
- c) vorübergehend in Anspruch zu nehmende Fläche

**Zeichenerklärung**

- Nr. des Grunderwerbsverzeichnisses
- Zusammengehörigkeitspfeil
- Gemarkungsgrenze
- Flurgrenze
- Flurstücksgrenze
- Flurstücksnummer
- Ankerbereiche
- Grundwassersammelleitung
- geplante Bebauung
- geplante Abbruchmaßnahme des Flughafens

1) Grundwasserleitung aufgeständert, H= 4,50 m  
2) Grundwasserleitung aufgeständert, H= 2,50 m  
3) Grundwasserleitung aufgeständert, H= +/- 0,00 m und Weg-Querung H= 3,00 m  
4) Grundwasserleitung, H= +/- 0,00m

Planfeststellungsantrag **Deckblatt Nr.1** Anlage 12.2

1. Aufgrund des Personenbeförderungsgesetzes festgestellt. Bezirksregierung Düsseldorf  
2. Gehört zu meiner Genehmigung vom heutigen Tage. Düsseldorf, den \_\_\_\_\_  
Im Auftrag

a	04.07.2016	Leitungsumverlegung, Berücksichtigung Feuerschutzanforderungen, Verkehrszeichenbrücke, Anpassung Verkehrsflächen, Aufstellf. Modul D, Betroffenheit lfd. Nr.52, bauzeitl. Inanspruchnahme	Dürre	gez. Pähler
Index	Datum	Änderung	IGV	Abt. 66/4


GRASSL BERATENDE INGENIEURE BAUWESEN		Ingenieurgesellschaft Grassl Vöpping co Ingenieurbüro Grassl GmbH Adlerstraße 34-40 40211 Düsseldorf Tel. +49 211 17597-0	bearb. Knapczyk gez. Dürre gepr. Ivanoff	08/2015 08/2015 08/2015
--------------------------------------	--	---	--	-------------------------------

**Amt für Verkehrsmanagement**  
Landeshauptstadt Düsseldorf

**Stadtbahnstrecke U81, 1. Bauabschnitt**  
von Hst. Freiligrathplatz bis U-Bf. Flughafen Terminal

**Grunderwerbsplan 2**  
Dammbauwerk, Brücke und Rampe Tor 1, Niveaustrecke  
von km 0+627 bis km 1+236

Maßstab	1:1000	Plan-Nr.	IGV - U 8 1 1 1 9 - 0 4 - 1 7 0 2 a
		Ursprungs-Plan-Nr.	
Abt. 66/4.3	gez. Herzog	07.09.2015	Landeshauptstadt Düsseldorf Der Oberbürgermeister Amt für Verkehrsmanagement
Abt. 66/4.3	gez. Rode	07.09.2015	
Abt. 66/4	gez. Pähler	07.09.2015	Düsseldorf, den 09.09.2015 Im Auftrag
Abt.			gez. Blome
Abt.			
Abt.			

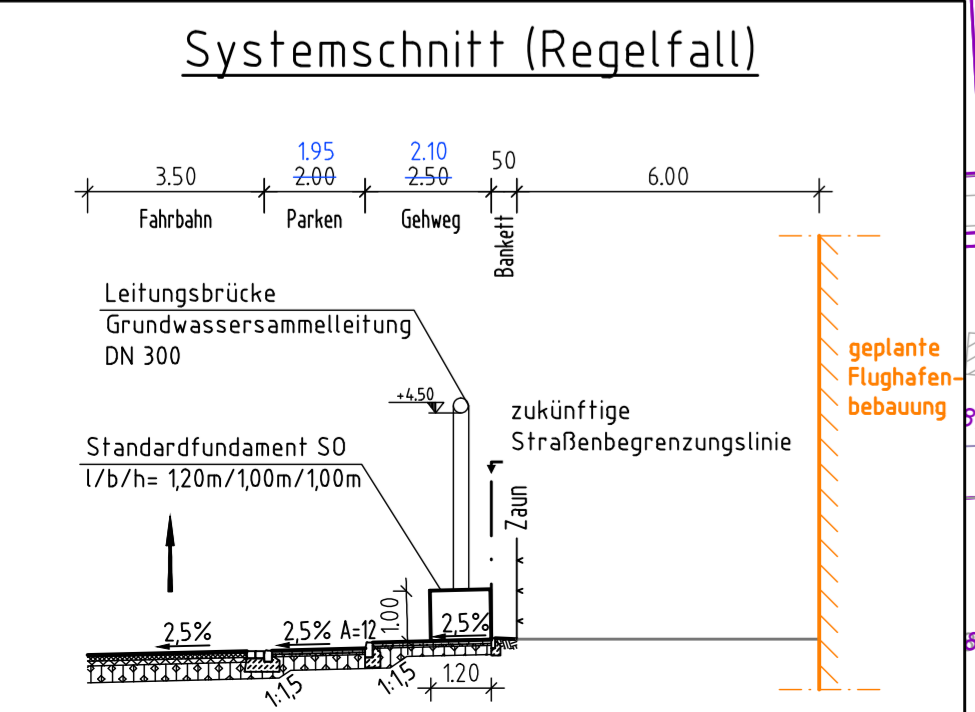

Blattgröße: 80,5 x 44,8 cm -> Fläche = 0,361 m²

Projekt: Amt 66-M500\_HP4000.ctb  
Layout: GEM02

AC2012: N:\V995-u81-1\document\library\10\_Projektarbeiten\18\_CAD\2\_Verkehr\4\_Genehmigung\U\_07\_Plan\DWG\IGV-U81-04-1701.dwg

D / f w i r t z  
06.7.2016 / 15:32