

Maßketten beinhalten Mindestabstände (ohne Toleranz) gemäß geometrischer Bauwerkseinrechnung

- Legende**
- Trog / Niveaulage
 - Tunnellage
 - Hochlage (Brücke)
 - Bahnsteige
 - Verteilerebene und Zugänge einschl. Treppen
 - Laufstege und Betriebsräume
 - Gewässer / Entwässerungsmulde
 - Böschung Damm
 - Böschung Einschnitt
 - Fahrbahn
 - Parkstände
 - Gehweg
 - gem. Rad- und Gehweg
 - Radweg
 - befestigter Seitenstreifen
 - Grünfläche
 - Lärmschutzwand
 - Sicherheitsraum
 - zugeh. Rampe
 - zugeh. Rampe
 - Außenkante Tunnel Baugrube
 - Gleisachse
 - Baufeld
 - Zaun
 - Geländer
 - Masterplan Flughafen Düsseldorf
 - Airport City II (Stand: 19.06.2015)
 - Fremdplanung (nachrichtlich)
 - Bestand, unterschiedlich
 - Gebäude Bestand
 - Abbruch
 - Bestand, ergänzende Vermessung

PLANÄNDERUNGEN

Planfeststellungsantrag **Deckblatt Nr. 1** Anlage 6.2

1. Aufgrund des Personenbeförderungsgesetzes festzustellen, Bezirksregierung Düsseldorf
2. Gehört zu meiner Genehmigung vom heutigen Tage, Düsseldorf, den
Im Auftrag

a	30.06.2016	Entwässerung, Feuerwehraufstellfläche, Verkehrszeichenbrücke	Düre	gez. Pähler
Index	Datum	Änderung	IGV	Abt. 66/4


	Ingenieurgemeinschaft Grassl Vöding c/o Ingenieurbüro Grassl GmbH Adenstraße 34 - 40 40211 Düsseldorf, geoz. ppa. Herbrand VÖSSING Tel. +49 211 17997-0	bearb. Gulich	08/2015
		gez. Schnell	08/2015
		gepr. Rieche	08/2015

Amt für Verkehrsmanagement
Landeshauptstadt Düsseldorf

Stadtbahnstrecke U81, 1. Bauabschnitt
von Hst. Freilgrathplatz bis U-Bf. Flughafen Terminal

Lageplan Gesamt LP 2
Brücke Nordstern, Fängerdammstrecke
von km 0+377,945 bis 0+913,283

Maßstab	1:500	Plan-Nr.	Plan-Nr.	IGV - U 8 1 1 1 6 - 0 4 - 1 4 0 6 a
Abt. 66/4,3	gez. Erdmann	07.09.2015	Landeshauptstadt Düsseldorf	
Abt. 66/4,3	gez. Rode	07.09.2015	Der Oberbürgermeister	
Abt. 66/4	gez. Pähler	07.09.2015	Düsseldorf, den 09.09.2015	
Abt.			Im Auftrag	
Abt.				gez. Blome
Abt.				

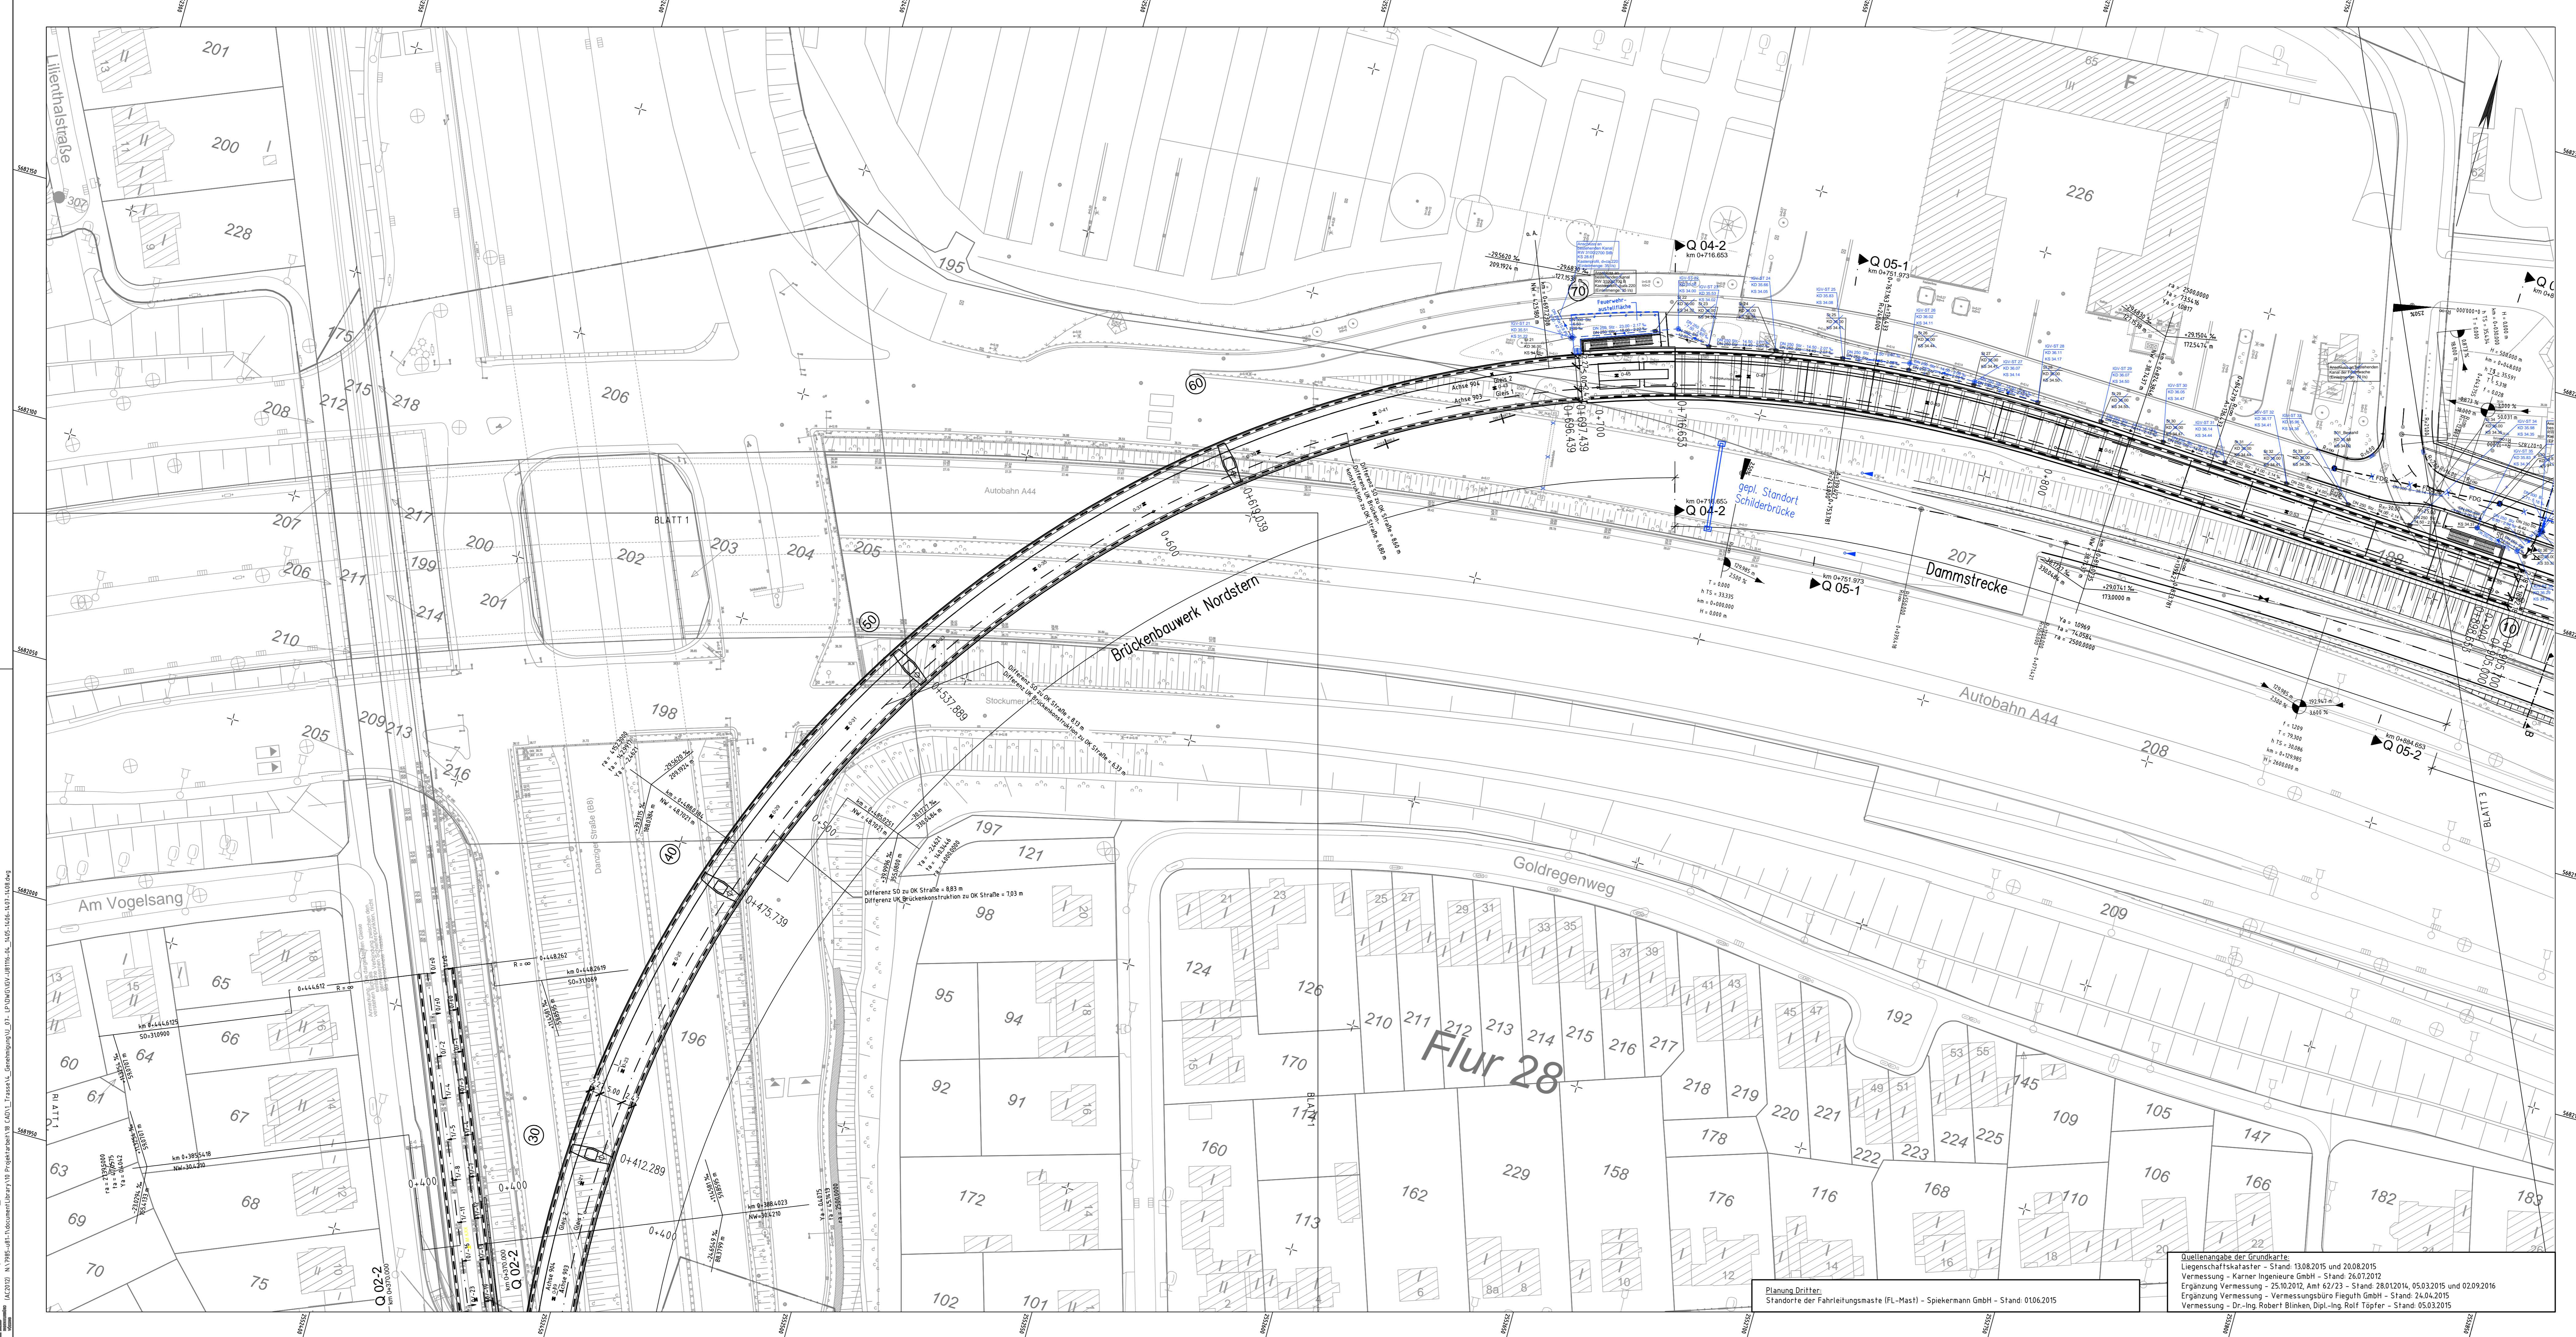

Planung Dritter:
Standorte der Fahrleitungsmaste (FL-Mast) - Spiekermann GmbH - Stand: 01.06.2015

Quellenangabe der Grundkarte:
Liegenschaftskataster - Stand: 13.08.2015 und 20.08.2015
Vermessung - Karner Ingenieure GmbH - Stand: 26.07.2012
Ergänzung Vermessung - 25.10.2012, Amt 62/23 - Stand: 28.01.2014, 05.03.2015 und 02.09.2016
Ergänzung Vermessung - Vermessungsbüro FiegeH GmbH - Stand: 24.04.2015
Vermessung - Dr.-Ing. Robert Biniken, Dipl.-Ing. Ralf Topfer - Stand: 05.03.2015

Blatt: 59.4x132.0 cm
 Projekt: U81, 1. Bauabschnitt
 Layout: U81_04_01
 Datum: 01.10.2016
 Zeichnung: IGV-U8116-04_1405-1406-1407-1408_a.dwg
 Plottdatei erstellt: Martina Süsse: 01.10.2016 / 11:37 Uhr