


Querschnitt B-B

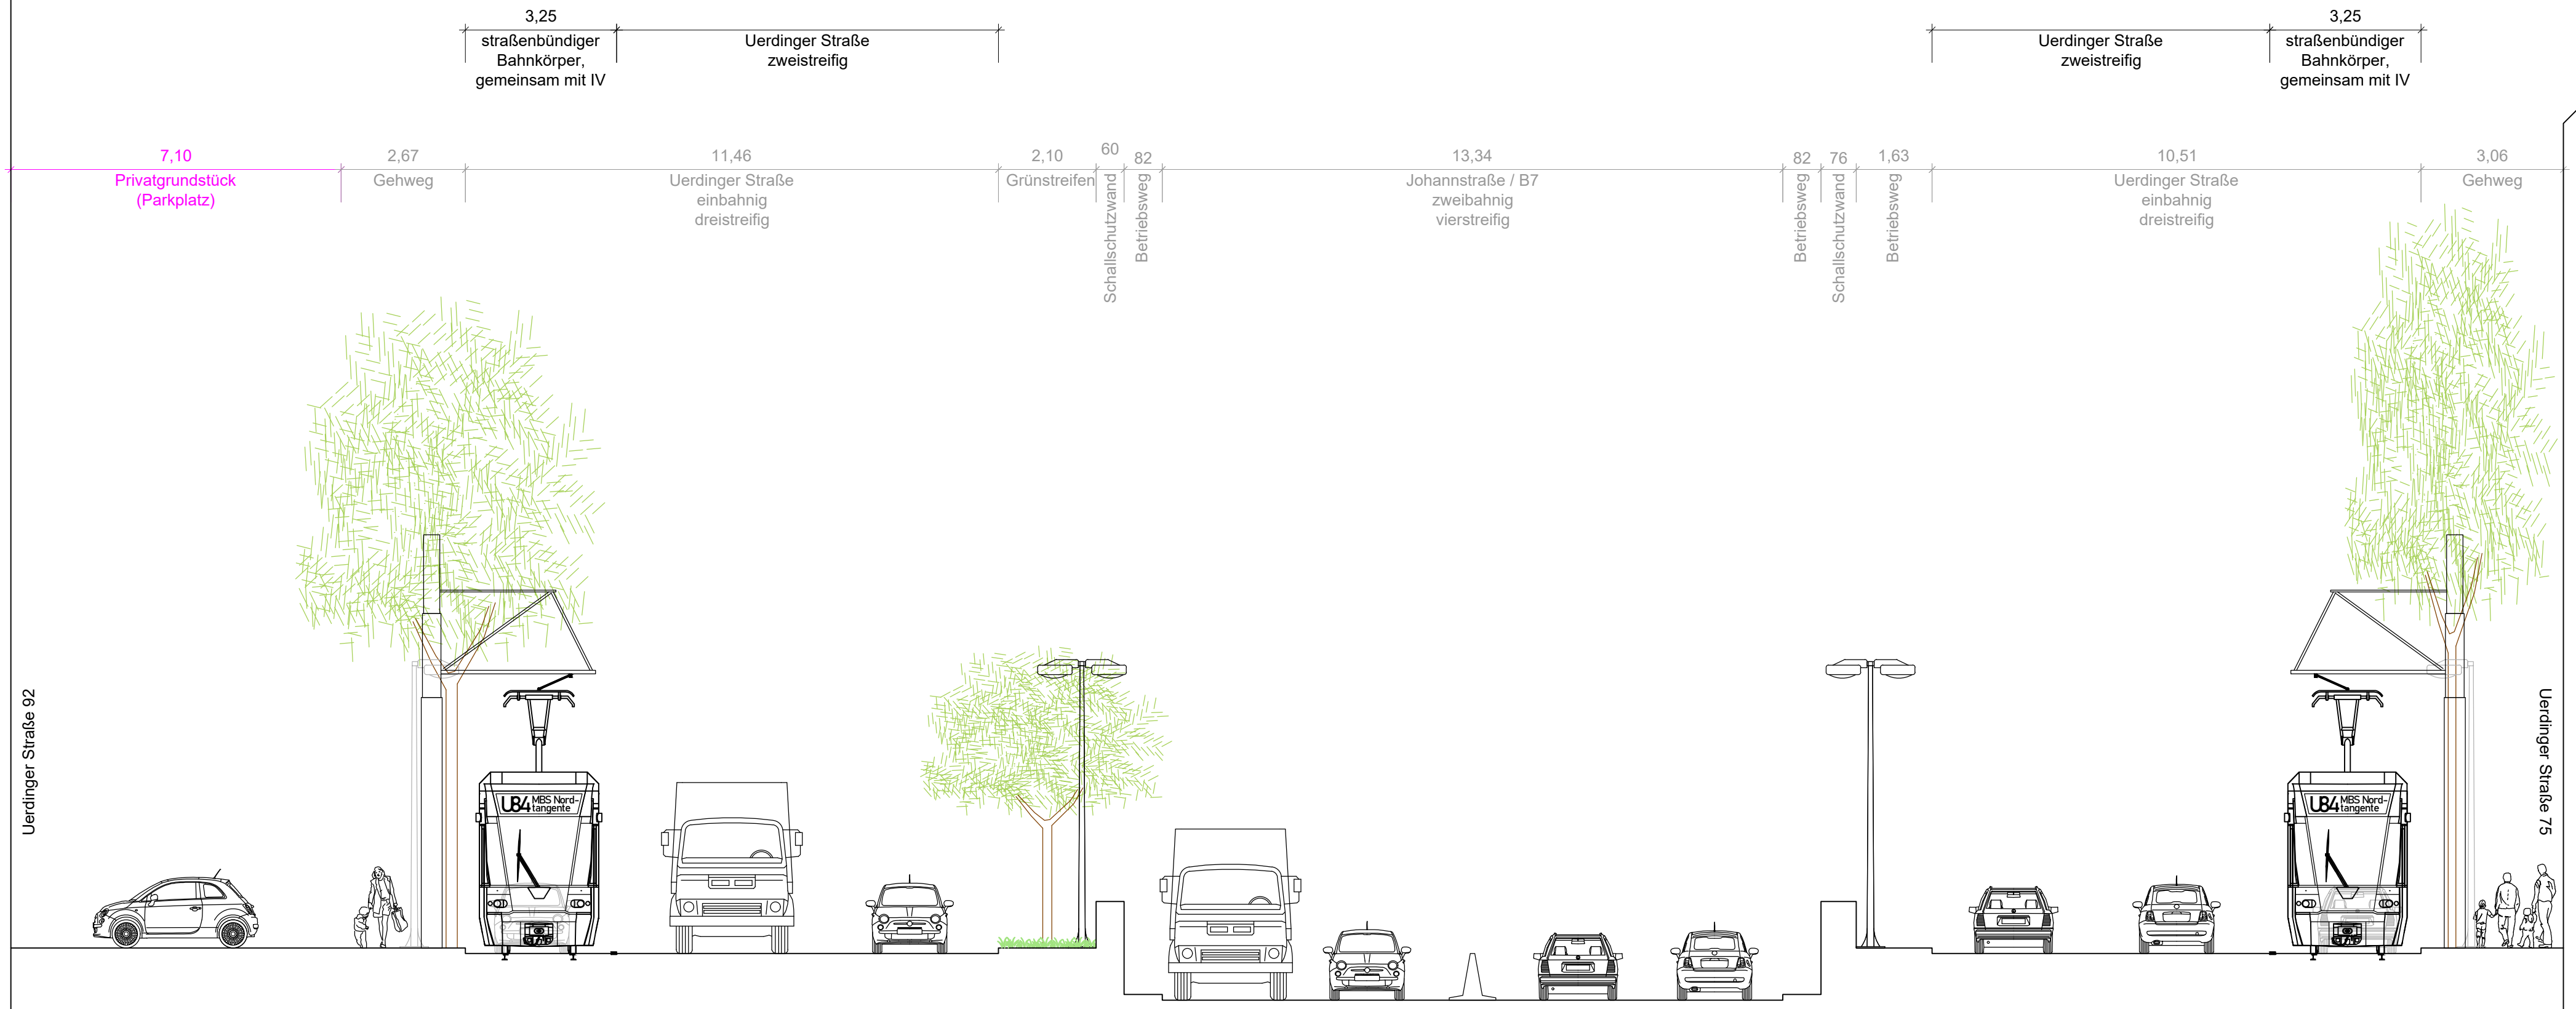

Legende

- Bestand - wird verändert
- Planung / Bestand - bleibt bestehen

Bauherr/-in: IPM IPM - Immobilien Projekt Management Düsseldorf GmbH Henkelstraße 164 40589 Düsseldorf	
Düsseldorf, den 10.11.2025	
Planverfasser: spiekermann spiekermann ingenieur gmbh Fritz-Vornfelder-Straße 26 40547 Düsseldorf Telefon +49 211 5236-0	
gezeichnet	Jaenecke 10/25
bearbeitet	Look 10/25
geprüft	Keinert 10/25
PLAN Nr. 4.1	Maßstab: 1 : 100
Machbarkeitsstudie Nordtangente Düsseldorf Querschnitt B-B	